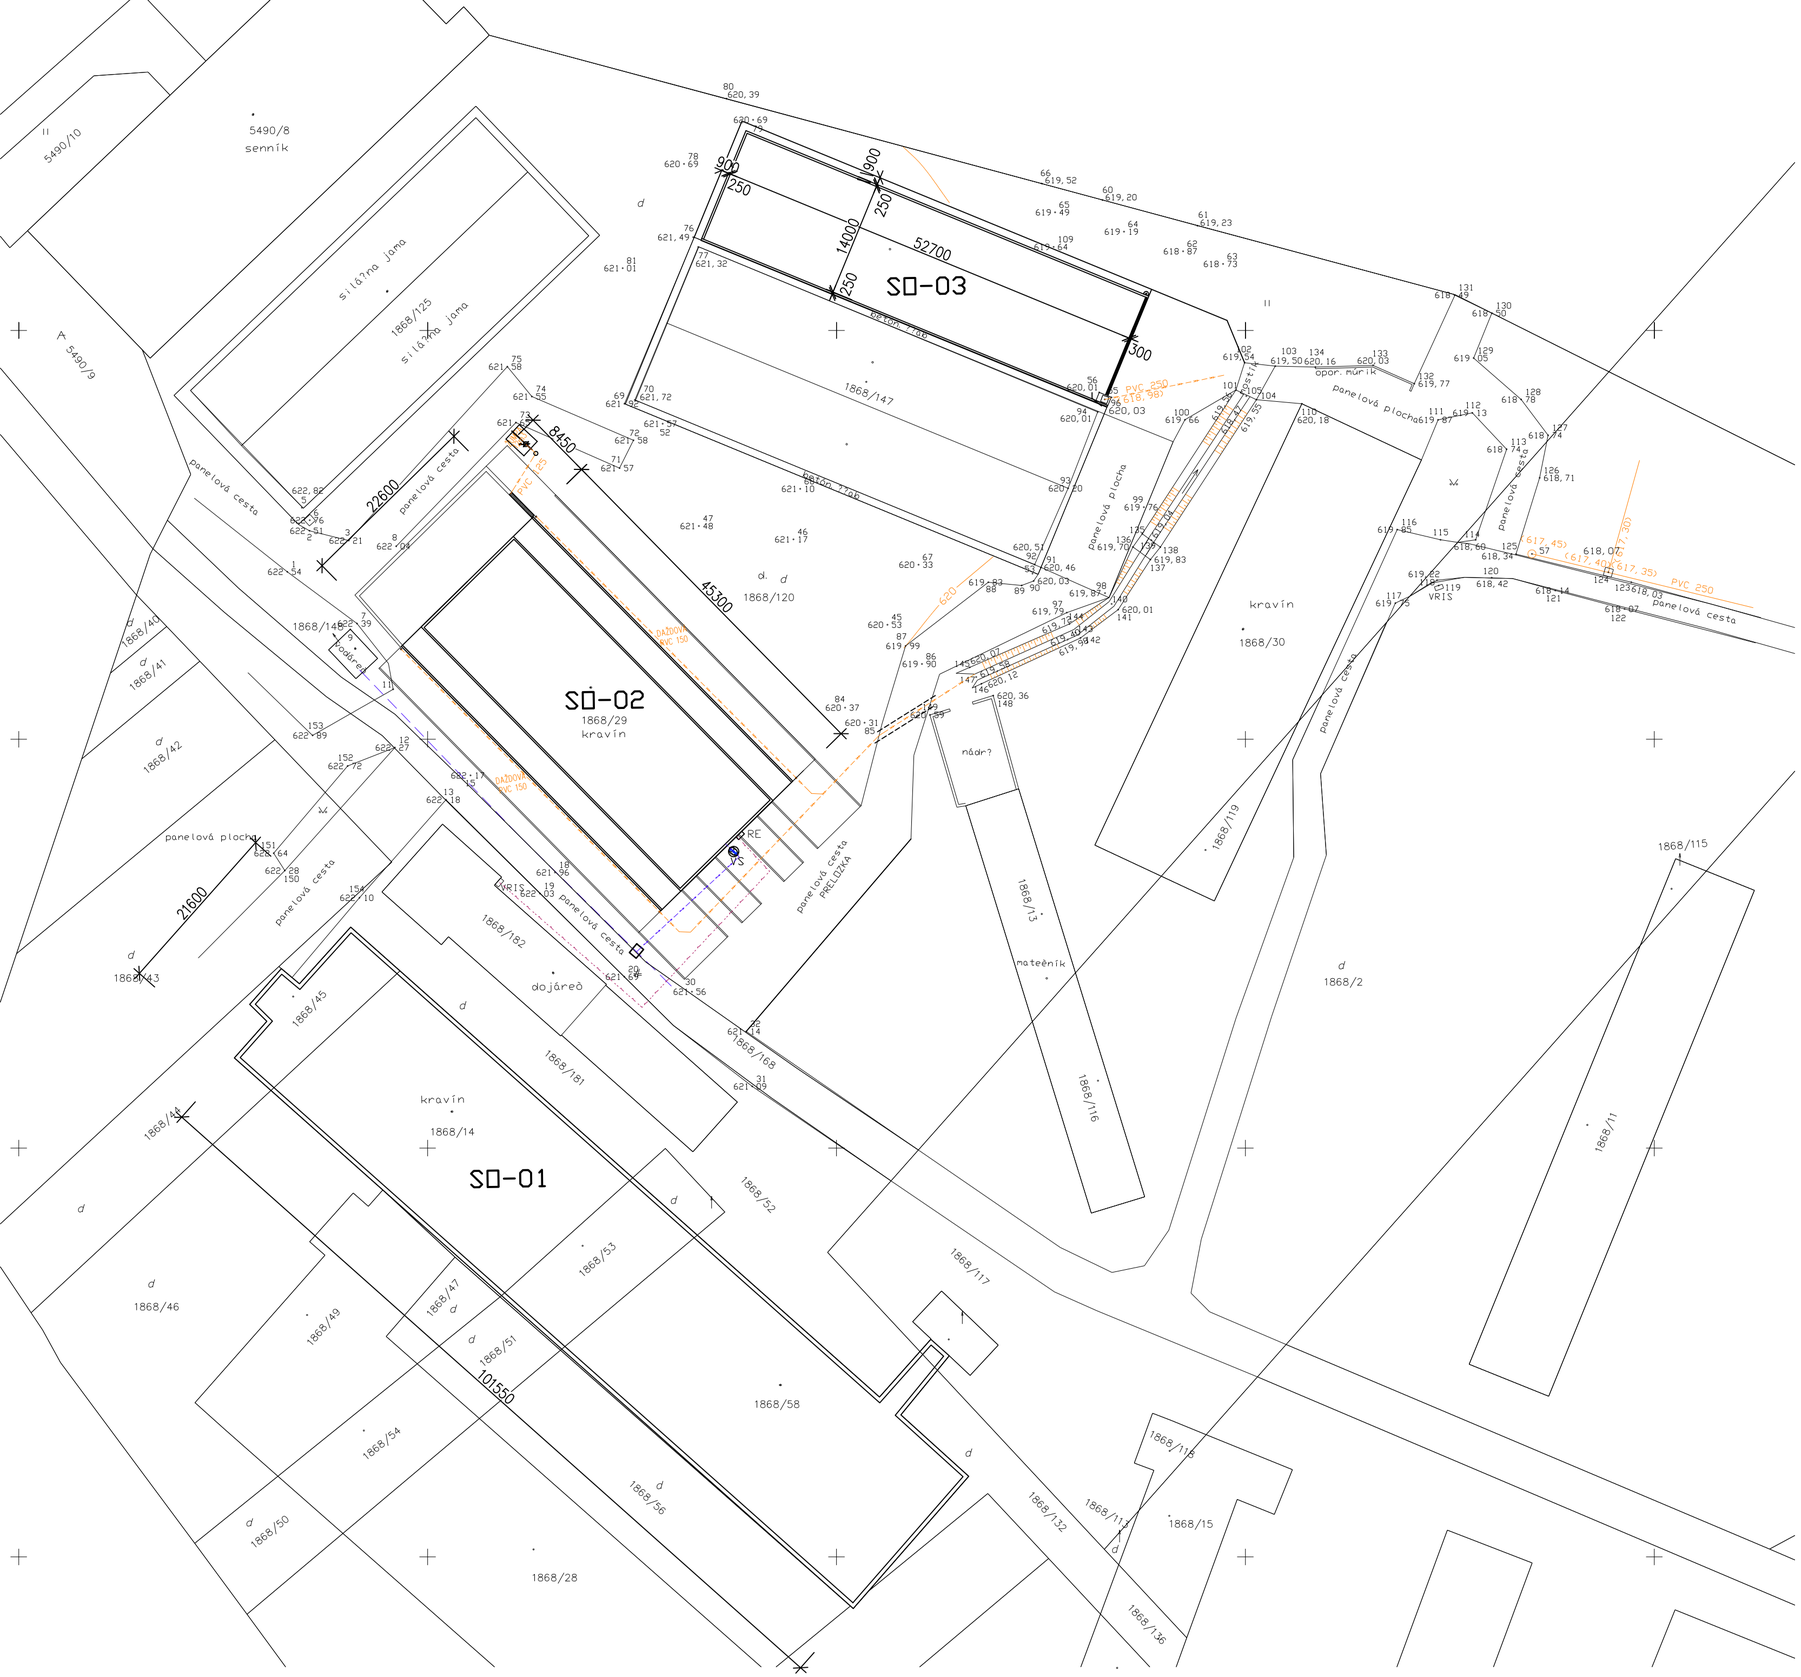


Stavebné objekty, SO 01, SO 02, SO 03

navrhovaná vodovodná prípojka – HDPE, DN40 (ø 50 x 3,0 , SDR 17)

exist. areálový vodovod PE ø 63x3,8

navrhovaná elektrická NN prípojka

navrhovaná **dažďová kanalizácia**

hranica parciel registra " C "

VŠ navrhovaná vodovodná šachta

navrhovaná **žumpa 12 m3**

S
Z V
J

VYPRACOVAL: Ing. Štefan Comba	HL. INŽ. PROJEKTU: Ing. Štefan Comba	COMBA s.r.o. ŠPITÁLSKA 41 054 01 LEVOČA 0910 918 975
ZOD. PROJEKTANT: Ing. Štefan Comba	TECH. KONTROLA:	
OBJEDNÁVATEĽ: Podielnícke roľnícko-obchodné družstvo, Družstevná 263,029 42 Bobrov		
KRAJ: ŽILINSKÝ KRAJ	OKRES: NÁMESTOVO	
STAVBA: REKONŠTRUKCIA MAŠTALÍ A ROZŠÍRENIE FARMOVÉHO HNOJISKA BOBROV	ČÍSLO ZÁKAZKY:	03-PP-21
MIESTO:	STUPEŇ:	DSP
	DÁTUM:	10/2021
STAVEBNÝ OBJEKT: SO-01 KRAVÍN, SO-02 KRAVÍN, SO-03 FARMOVÉ HNOJISKO	FORMÁT:	A4
	MIERKA:	1:500
OBSAH: SITUÁCIA	ČÍSLO VÝKRESU:	PÁRE: