
VÝKRES ZÁKLADOV
PODORYS

M 1:100

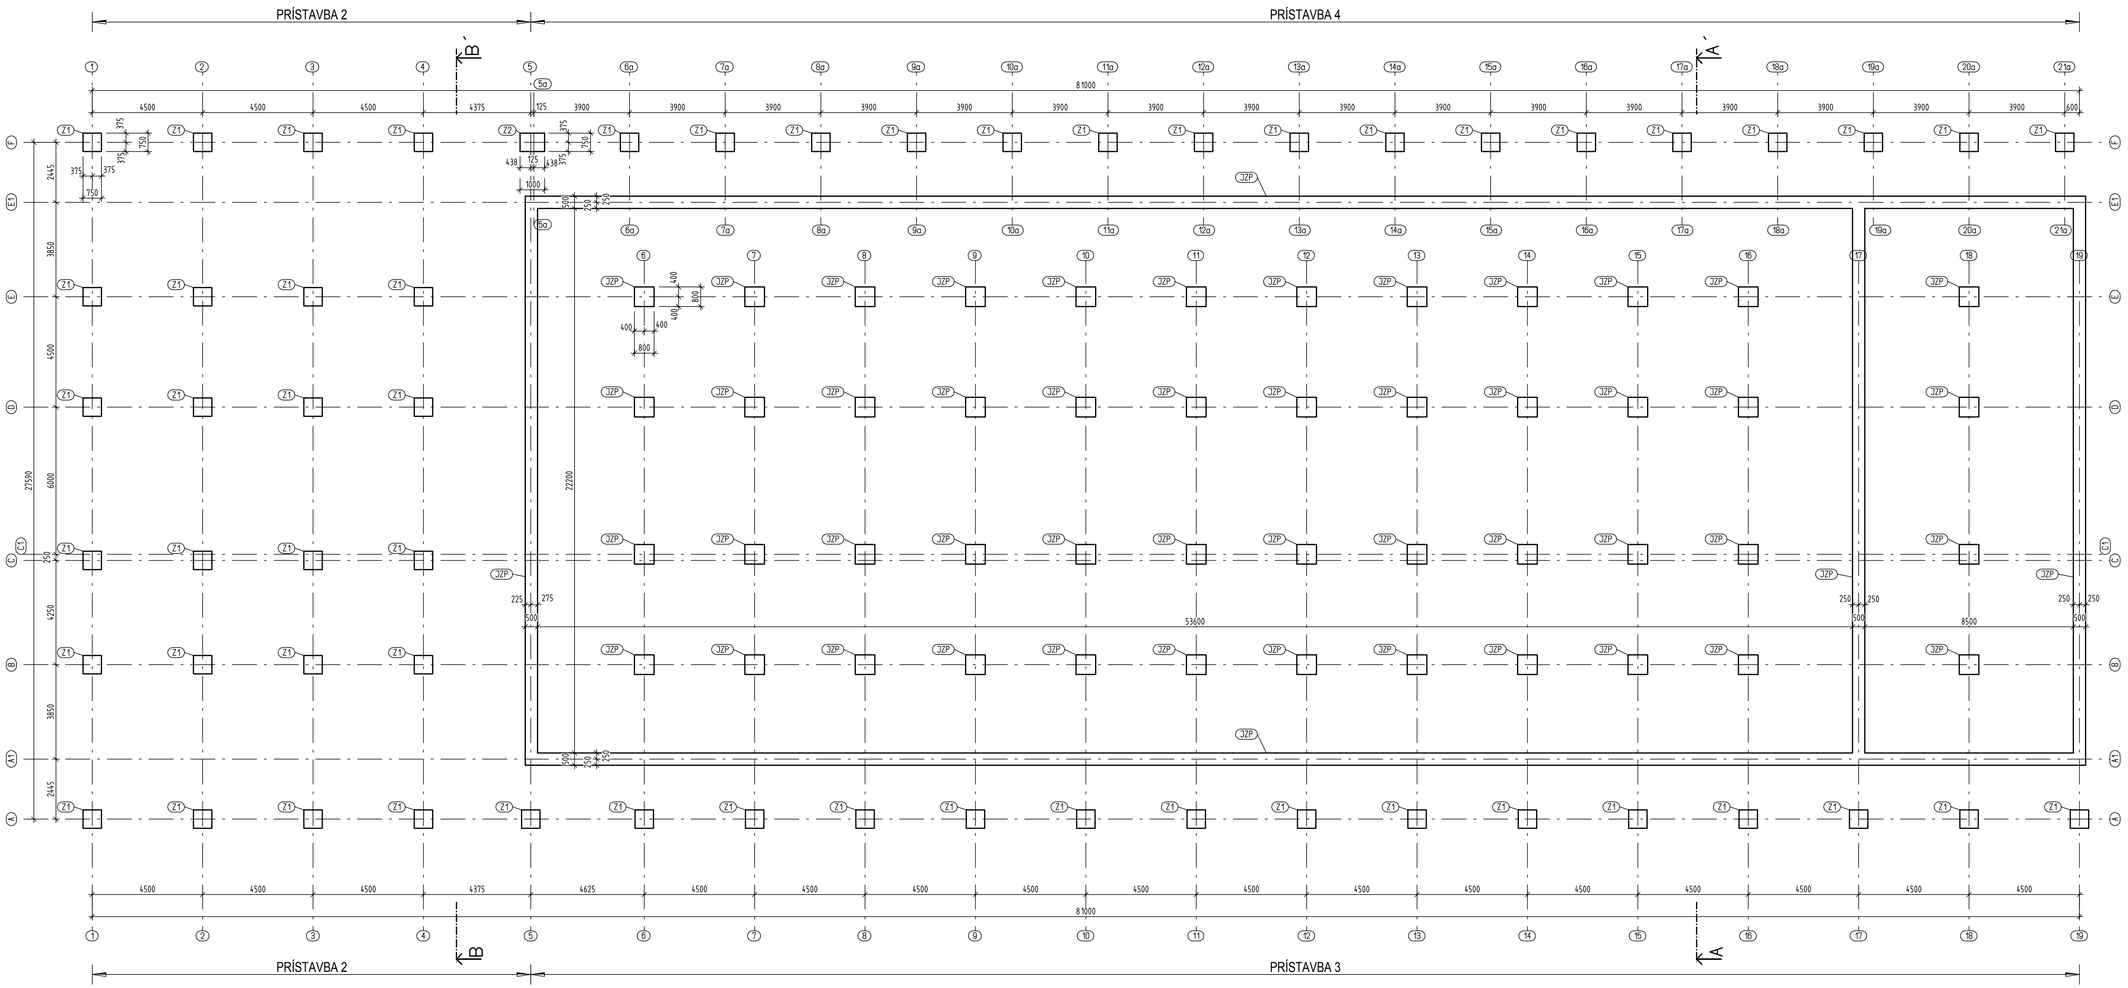

POZNÁMKY:

Z1 - ZÁKLADOVÁ PÄTKA 750x750x1400 mm, 55ks
Z2 - ZÁKLADOVÁ PÄTKA 1000x750x1400 mm, 1ks
3ZP - JESTVUJÚCI ZÁKLADOVÝ PÁS/PÄTKA

MATERIÁLY:

PODĽA STN EN 1992-1-1
BETÓN STN EN 206-1-C20/25-XC2(SK)-Cl0,4-Dmax16-S2
OCEĽ B500 B
KONŠTRUKČNÁ OCEĽ S235

D			
C			
B			
A			
ZMENA	DÁTUM	KRESLIL	POPIS ZMENY

Investor	: LK-SERVIS spol. s r.o., PARTIZÁNSKA ĽUPČA 317
Názov/Title	: PRÍSTAVBA A STAVEBNÉ ÚPRAVY KRAVÍNA K174-PARTIZÁNSKA ĽUPČA
Miesto/Location	: HOSPODÁRSKY DVOR PARTIZÁNSKA ĽUPČA

PROJEKT PRE STAVEBNÉ POVOLENIE

Generálny projektant/General designer :

Projektant/Designer :

De Bondt s.r.o.
Rybárska 7389, 911 01 Trenčín
tel:0327480011, fax 7480012
E-Mail: info@debondt.sk

Hlavný inžinier projektu/Project leader:	Vypracoval/Drawn by:	
	Bc. Tibor Sovík	
Zodp. projektant/Responsible project engineer:		
Ing. Daniel Dzrúl		
Objekt/Object:	SO Č.1 - PRÍSTAVBA A STAVEBNÉ ÚPRAVY KRAVÍNA K174	
Časť/Part:	1.2 Statika	

Zák.č./Prj.no.	77-77-77
Stupeň/Level	DSP
Formát	: 10 A4
Dátum/Date	09.2018
Mierka/Scale	: 1:100

Názov výkresu/Drawing title:

VÝKRES ZÁKLADOV

č. výkresu/Drawing no. :

1/1