
OK STRECHY
PODORYS

M 1:100

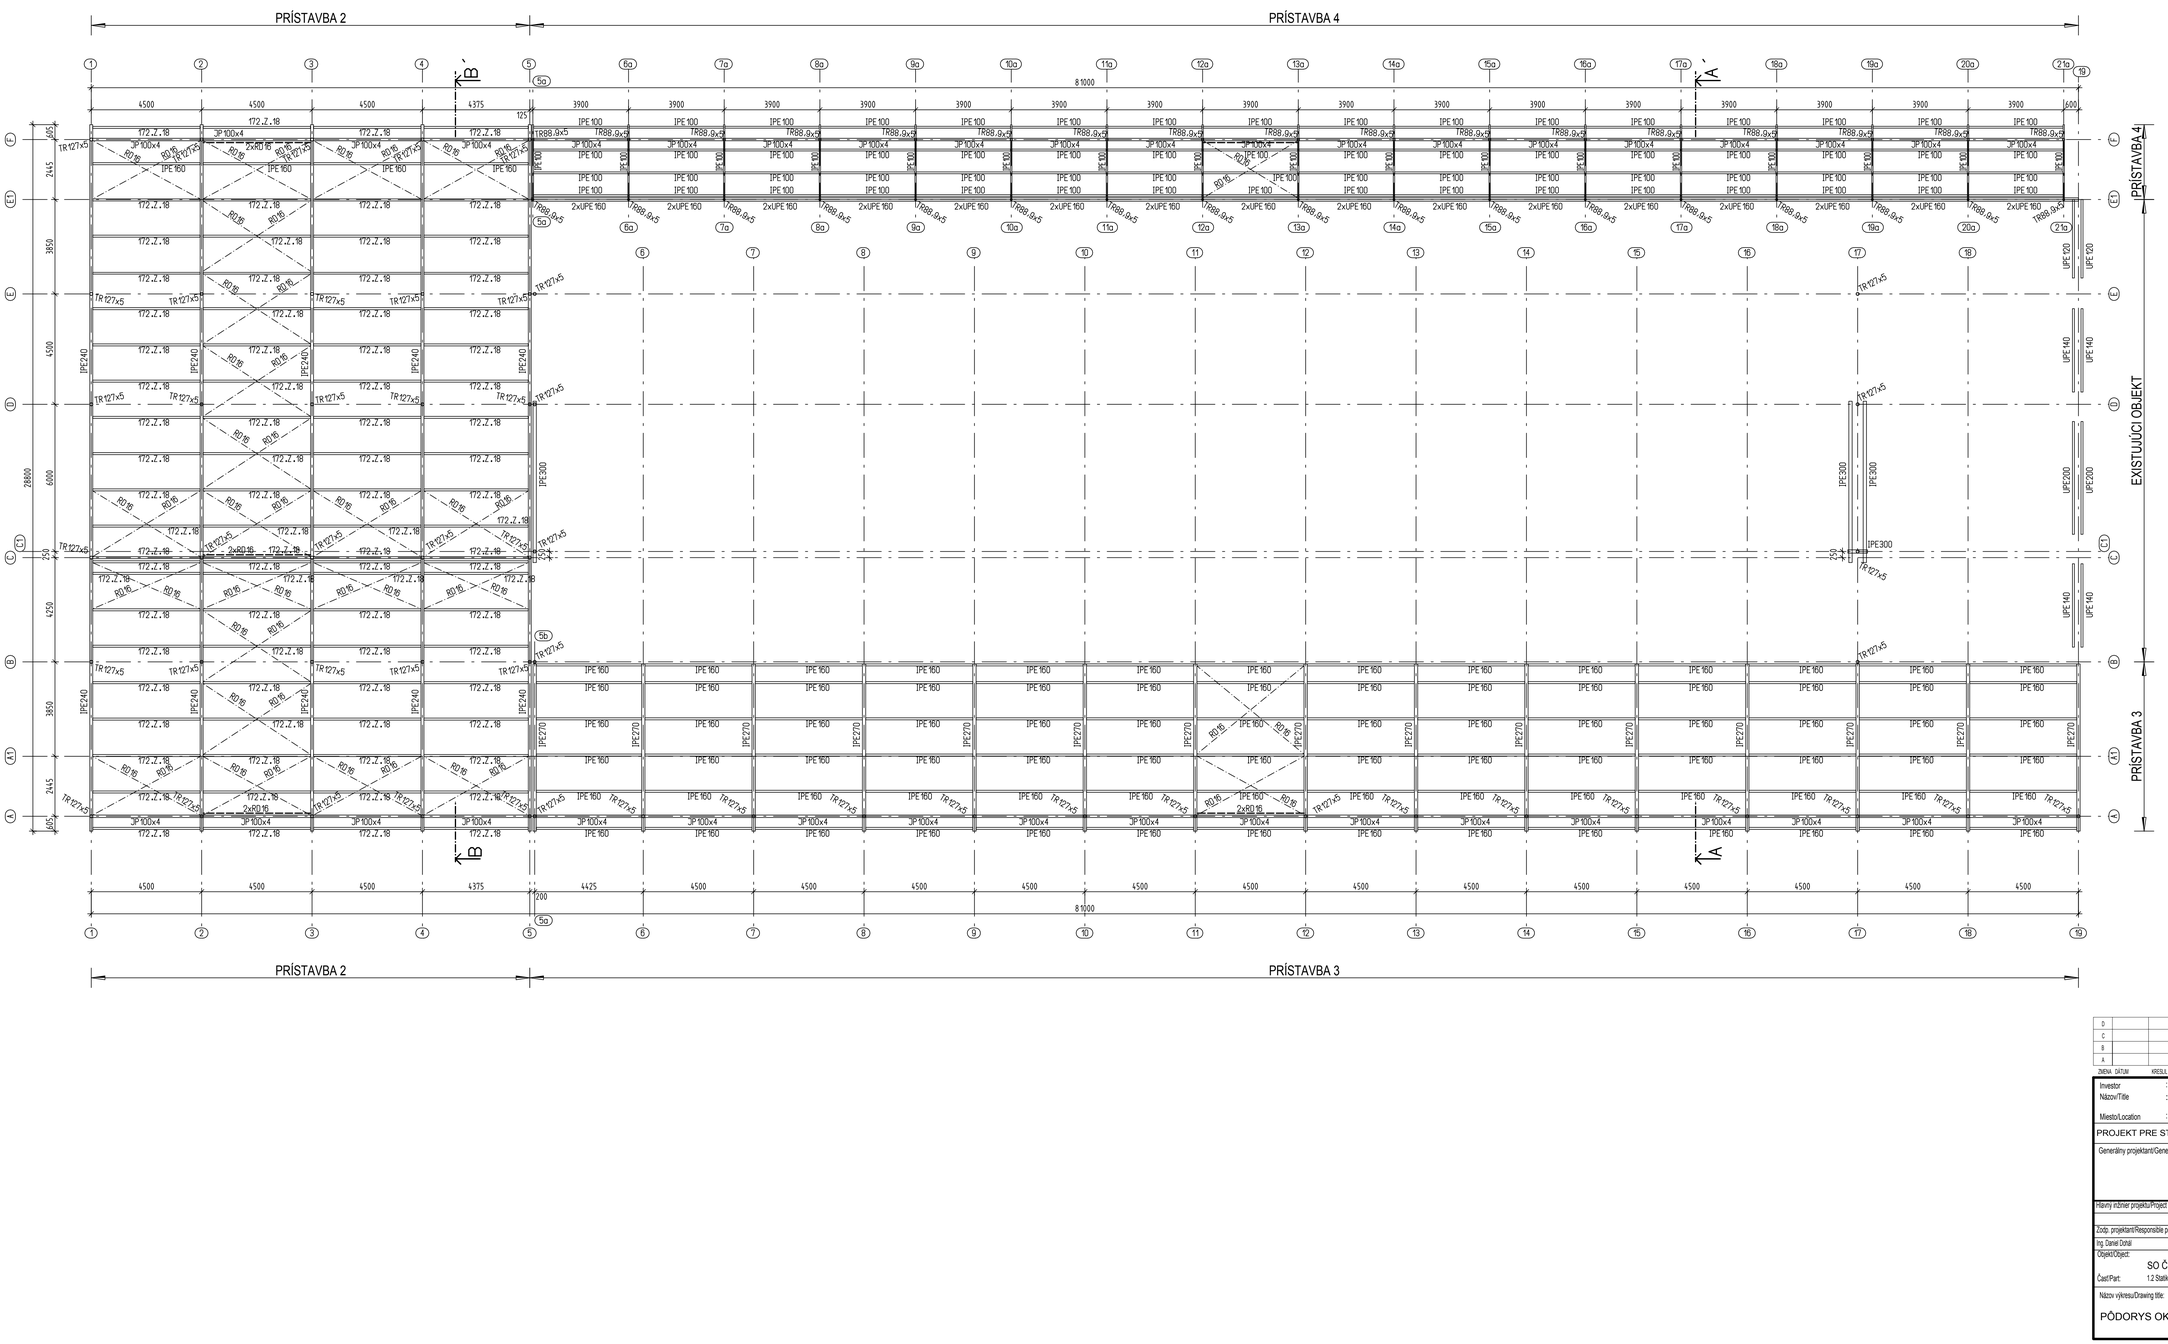

MATERIÁLY:

KONŠTRUKČNÁ OCEĽ S235

D			
C			
B			
A			
ZMENA	DÁTUM	KRESLIL	POPIS ZMENY

Investor : LK-SERVIS spol. s r.o., PARTIZÁNSKA ĽUPČA 317
Názov/Title : PRÍSTAVBA A STAVEBNÉ ÚPRAVY KRAVÍNA K174-PARTIZÁNSKA ĽUPČA
Miesto/Location : HOSPODÁRSKY DVOR PARTIZÁNSKA ĽUPČA

PROJEKT PRE STAVEBNÉ POVOLENIE

Generálny projektant/General designer :

Projektant/Designer :
Ing. Bondi s.r.o.
Rybárska 7389, 911 01 Trenčín
tel:0327460011, fax 7460012
E-Mail: info@ibondi.sk

Hlavný inžinier projektu/Project leader:
Ing. Daniel Dohál

Vypracoval/Drawn by:
Bc. Tibor Sovík

Zodp. projektant/Responsible project engineer:

Objekt/Object: SO Č.1 - PRÍSTAVBA A STAVEBNÉ ÚPRAVY KRAVÍNA K174
Časť/Part: 1.2 Statika

Názov výkresu/Drawing title:
PÔDORYS OK STRECHY

Uk.č.Proj.no	75-75-77
Stupeň/Level	DSP
Formát	10 A4
Dátum/Date	09.2018
Mierka/Scale	1:100
Č. výkresu/Drawing no.	2/2