
PRIEČNY REZ A–A – TECHNOLÓGIA

M 1:50

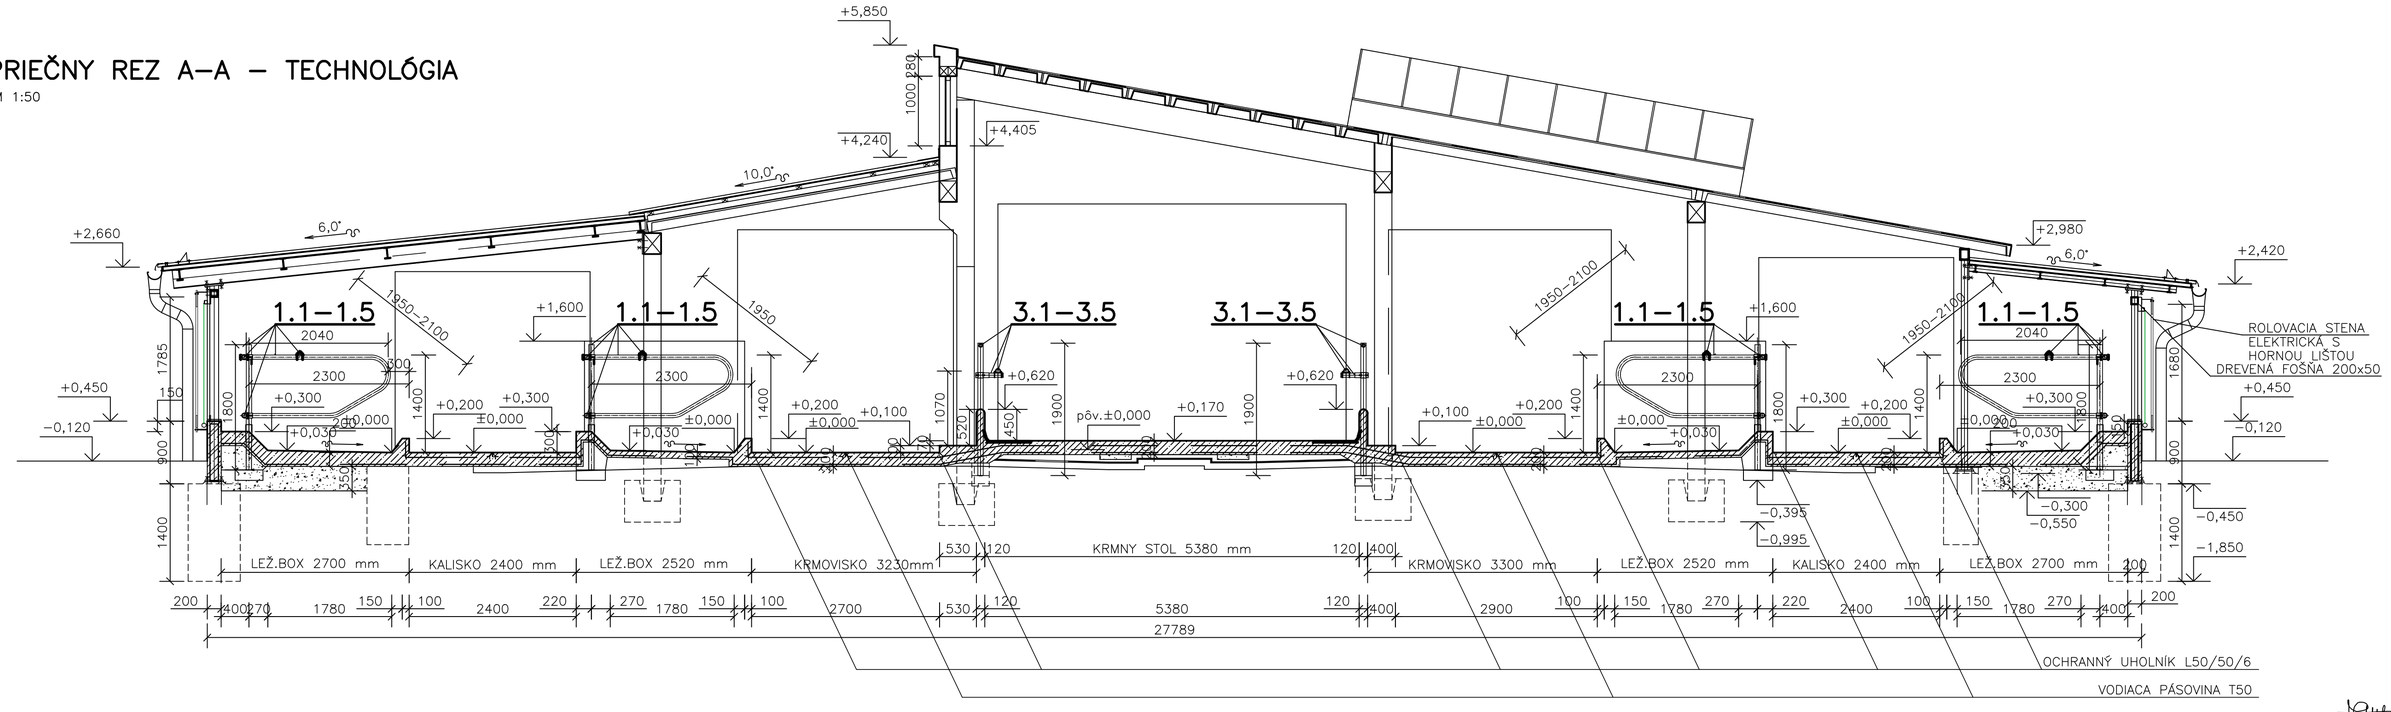

POZNÁMKA:

LEGENDA POZÍCIÍ VIĎ VÝKRES č.G1.01 – PÔDORYS TECHNOLÓGIE

PÔVODNÁ ±0,000 = 100,000 R.V.
NAVRHOVANÁ ±0,000 = 99,06 R.V.

VED. PROJEKTANT	ZODP. PROJEKTANT	VYPRACOVAL
ING. JANEK	ING. JANEK	

MIESTO : HOSPODÁRSKY DVOR PARTIZÁNSKA LUPČA

INVESTOR : LK–SERVIS spol. s r.o. PARTIZÁNSKA LUPČA 317

STAVBA :
PRÍSTAVBA A STAVEBNÉ ÚPRAVY
KRAVÍNA K 174–PARTIZÁNSKA LUPČA

OBJEKT–SÚBOR : SO 01 – PRÍSTAVBA A STAV.ÚPRAVY KRAVÍNA K174

OBSAH VÝKRESU : PRIEČNY REZ A–A – TECHNOLÓGIA

AGROKONTAKT
tel.: 044/522 28 63

FORMÁT :	5 x A4
DÁTUM :	09/2018
STUPEŇ :	DSP
ZÁKAZKA Č. :	11/DSP/2018
MERÍTKO : 1:50	Č. VÝKRESU: G1.02