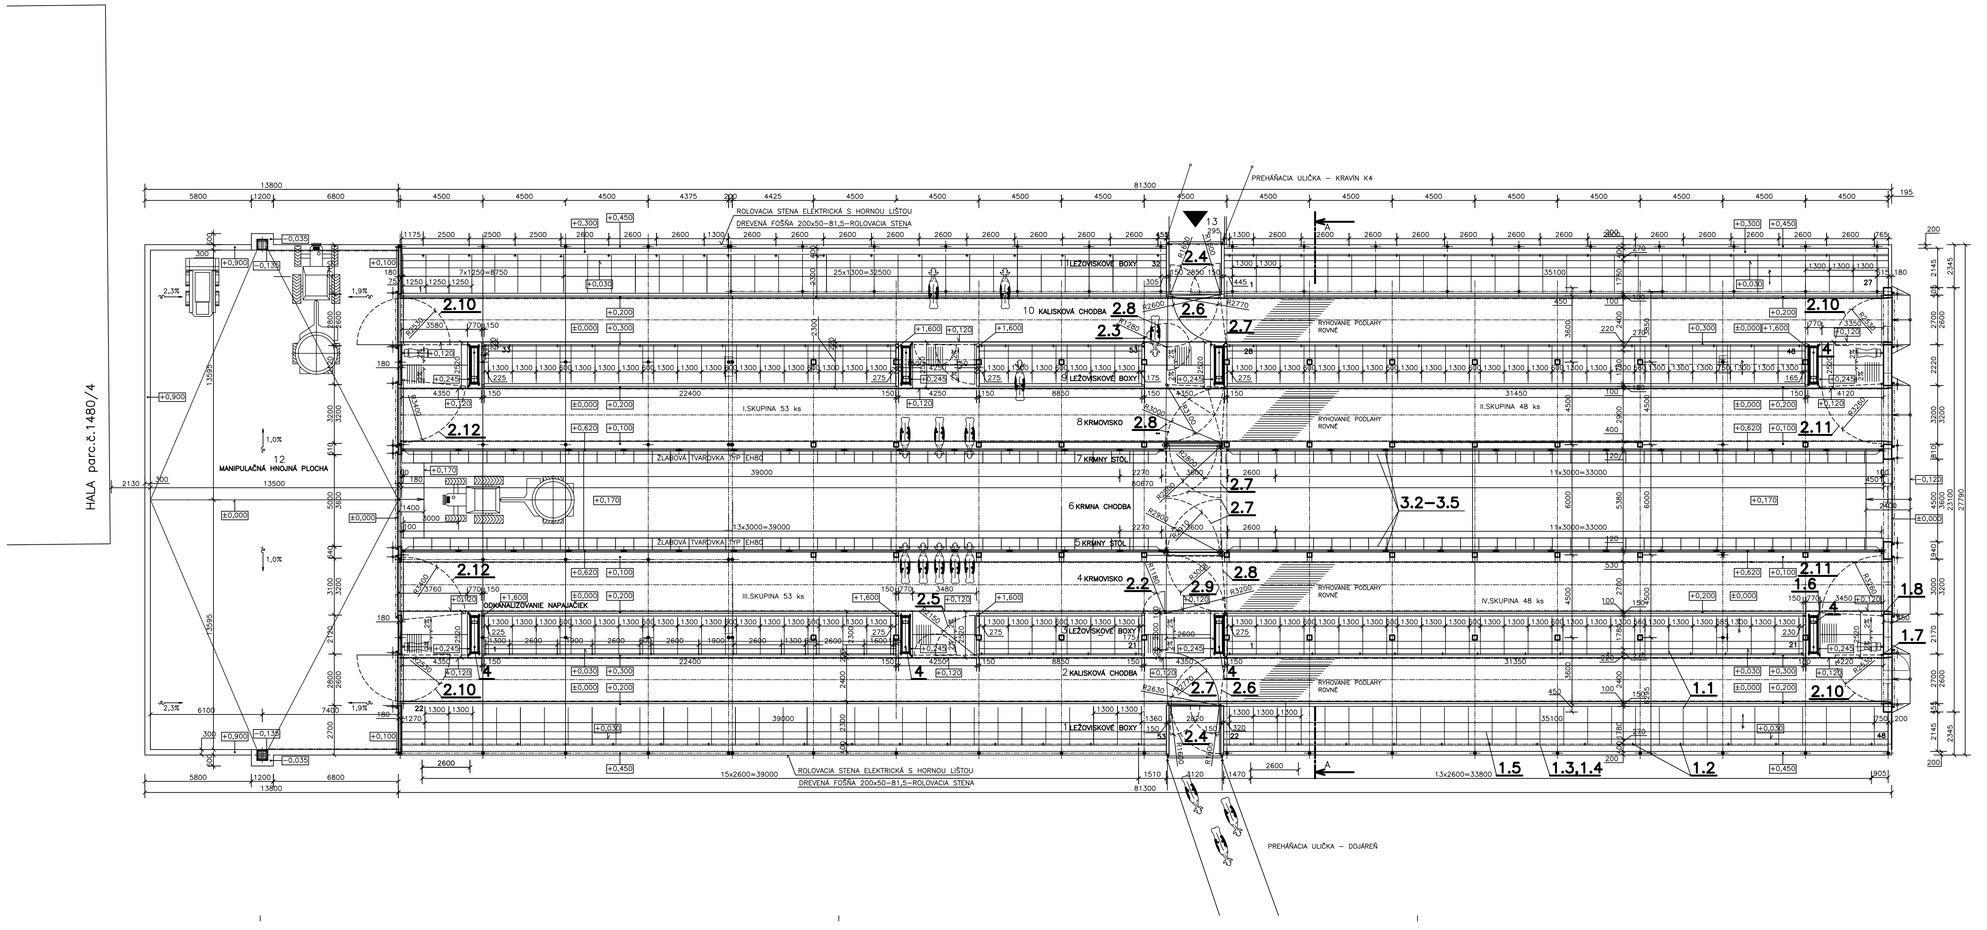


4	NAPÁJACÍ ŽĽAB 2000x570 odkan.		8				
3.5	HOR. RÚRKA ŠÍJOV.ZÁBRANY 5/4"		162				
3.4	RÚRKA 2" dl.180, VRTANÁ		48				
3.3	RÚRKA 2"(60x3,65) PREDSUNUTIE		156				
3.2	STLPIK ŽĽAB ZABR.76/1700 2U		48				
3.1	STLPIK ŽĽAB ZABR.76/1700 1U		8				
3	PREDSUNUTÁ ŽĽABOVÁ ZÁBRANA						
2.15	ZÁVES BRÁNKY 76/42		8				
2.14	ZÁVES BRÁNKY 76/60		12				
2.13	ZÁVES BRÁNKY 102/60		44				
2.12	BRÁNKY 60/42/3400 so sietou		2				
2.11	BRÁNKY 60/42/3260 so sietou		2				
2.10	BRÁNKY 60/42/2530 so sietou		4				
2.9	BRÁNKY 60/42/3200		1				
2.8	BRÁNKY 60/42/3000 až 3100		3				
2.7	BRÁNKY 60/42/2800 až 2900		6				
2.6	BRÁNKY 60/42/2600		2				
2.5	BRÁNKY 60/42/zalomená skladaná 2150+1150		2				
2.4	BRÁNKY 60/42/1600		4				
2.3	BRÁNKY 60/42/1280		1				
2.2	BRÁNKY 60/42/1180		1				
2.1	BRÁNKY 42/42/750		4				
2	BRÁNKY						
1.8	STLPIK SLZ 102x5/3000–príprava na rotačné kefy		12				
1.7	STLPIK SLZ 102x5/2000, NÁVLEK 250		14				
1.6	STLPIK SLZ 76x3,65/1800, NÁVLEK 250		26				
	STLPIKY						
1.5	RÚRKA 5/4" (42x3,25)		288				
1.4	SPOJKA RÚRKY 60– 2"		100				
1.3	RÚRKA 2" (60x3,65)		576				
1.2	STLPIK SLZ 76/1800x3,65 JEDNOBOX		124				
1.1	ZÁBRANA LEŽOVISKOV.BOXU L 2070 KLASIK 60 JEDNORAD		234				
1	BOXY						
POZ.	NÁZOV	TYP	POČET 1ks	PRÍKON [kW]	JEDNOT. HMOTNOSŤ [kg]	CELKOV. HMOTNOSŤ [kg]	POZNÁMKA

PÔVODNÁ ±0,000 = 100,000 R.V.
NAVRHOVANÁ ±0,000 = 99,06 R.V.

VED. PROJEKTANT	ZODP. PROJEKTANT	VYPRACOVAL
ING. JANEK	ING. JANEK	ING. JANEK

MIESTO : HOSPODÁRSKY DVOR PARTIZÁNSKA LUPČA
INVESTOR : LK–SERVIS spol. s r.o. PARTIZÁNSKA LUPČA 317

STAVBA :
PRÍSTAVBA A STAVEBNÉ ÚPRAVY KRAVÍNA K 174–PARTIZÁNSKA LUPČA

OBJEKT–SÚBOR : SO 01 – PRÍSTAVBA A STAV.ÚPRAVY KRAVÍNA K174
OBSAH VÝKRESU : PÔDORYS – TECHNOLÓGIA

AGROKONTAKT
tel.: 044/522 28 63

FORMÁT :	8 x A4
DÁTUM :	09/2018
STUPEŇ :	DSP
ZÁKAZKA Č. :	11/DSP/2018
MERITKO : 1:150	Č. VÝKRESU: G1.01