
PÔDORYS PRÍZEMIA – PÔVODNÝ STAV

M 1:150

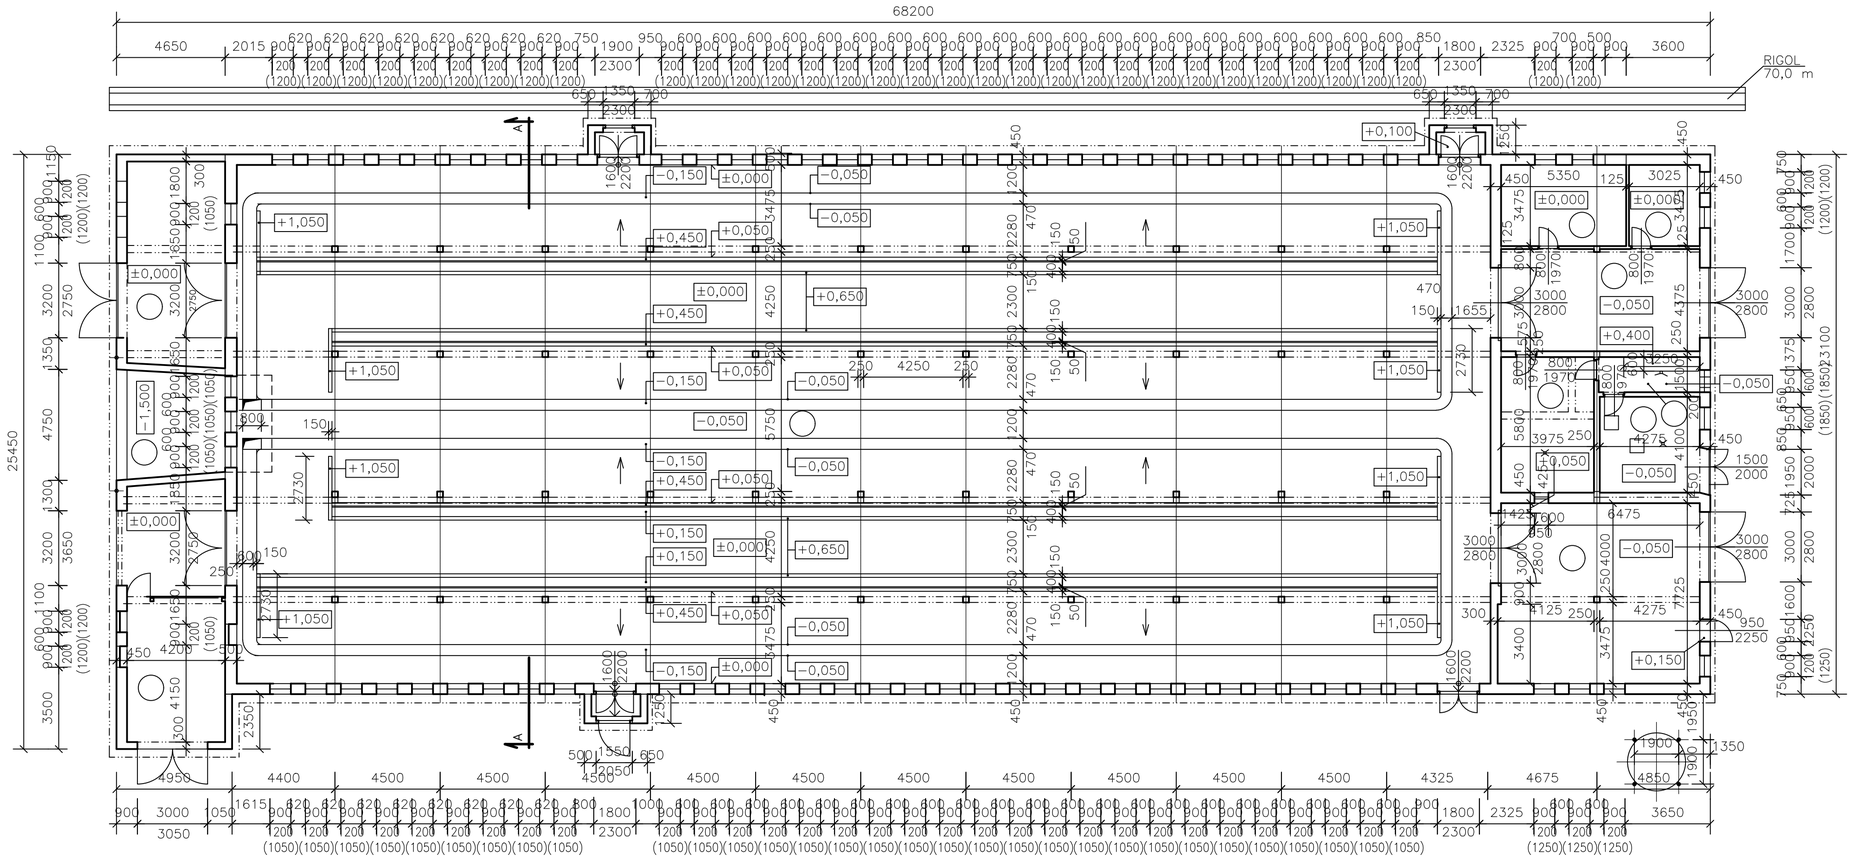

LEGENDA:

1 – USTAJŇOVACÍ PRIESTOR
2 – PRÍPRAVŇA
3 – HNOJNÁ KONCOVKA
4 – STROJOVŇA CHKJ
5 – SKLAD
6 – SKLAD
7 – ŠATŇA
8 – SKLAD
9 – DEZINFEKČNÁ MIESTNOSŤ
10 – STROJOVŇA VÝVEVY
11 – MLIEČNICA

POPIS PÔVODNÉHO STAVU:

TYPIZOVANÝ KRAVÍN K174 PRE 174 DOJNÍC
NOSNÝ SYSTÉM – ŽELEZOBETÓNOVÉ STĹPY ROVNÉ AJ KONZOLOVÉ, ŽELEZOBETÓNOVÉ PRIEVLAKY A ŽELEZOBETÓNOVÉ STREŠNÉ RESP. STROPNÉ PANELY
NOSNÝ SYSTÉM – POZDĽŽNY
NOSNÉ OBVODOVÉ MURIVO HR. 450 mm ,300 mm + OBOJSTRANNÁ OMIETKA
DELIACE STENY A PRIEČKY HR. 300 , 250 A 125 mm
STREŠNÁ KRYTINA – ASFALTOVÉ PÁSY
PODLAHA – BETÓNOVÁ MAZANINA
PODLAHA STOJÍSK – STAJŇOVÁ DLAŽBA
VONKAJŠIA OMIETKA – VÁPENNOCEMENTOVÁ HLADKÁ BIELA (10% POŠKODENÁ)
VNÚTORNÁ OMIETKA – VÁPENNÁ HLADKÁ BIELA
OKNÁ – DREVENÉ JEDNODUCHÉ , HORNÁ POLOVINA VETRACIE KRÍDLO
VRÁTA – DREVENÉ OTVÁRAVÉ OSADENÉ V OCEĽOVÝCH UHOLNÍKOVÝCH ZÁRUBNIACH A DREVENÝCH RÁMOVÝCH ZÁRUBNIACH
OCELOVÉ SVETLÍKY V PRIEČNOM SMERE

POVODNÁ ±0,000 = 100,000 R.V.

VED. PROJEKTANT	ZODP. PROJEKTANT	VYPRACOVAL
ING. JANEK	ING. TRIZNA	ING. TRIZNA

AGROKONTAKT
tel.: 044/522 28 63

MIESTO : HOSPODÁRSKY DVOR PARTIZÁNSKA LUPČA
INVESTOR : LK–SERVIS spol. s r.o. PARTIZÁNSKA LUPČA 317
STAVBA :
PRÍSTAVBA A STAVEBNÉ ÚPRAVY KRAVÍNA K 174–PARTIZÁNSKA LUPČA

FORMÁT :	4 x A4
DÁTUM :	09/2018
STUPEŇ :	DSP
ZÁKAZKA Č. :	11/DSP/2018
OBJEKT–SÚBOR : SO 01 – PRÍSTAVBA A STAV. ÚPRAVY KRAVÍNA K174	
MERÍTKO :	1:150
Č. VÝKRESU:	A1.01
OBSAH VÝKRESU : PÔDORYS PRÍZEMIA – PÔVODNÝ STAV	