
PRIEČNY REZ A–A – BÚRACIE PRÁCE

M 1:50

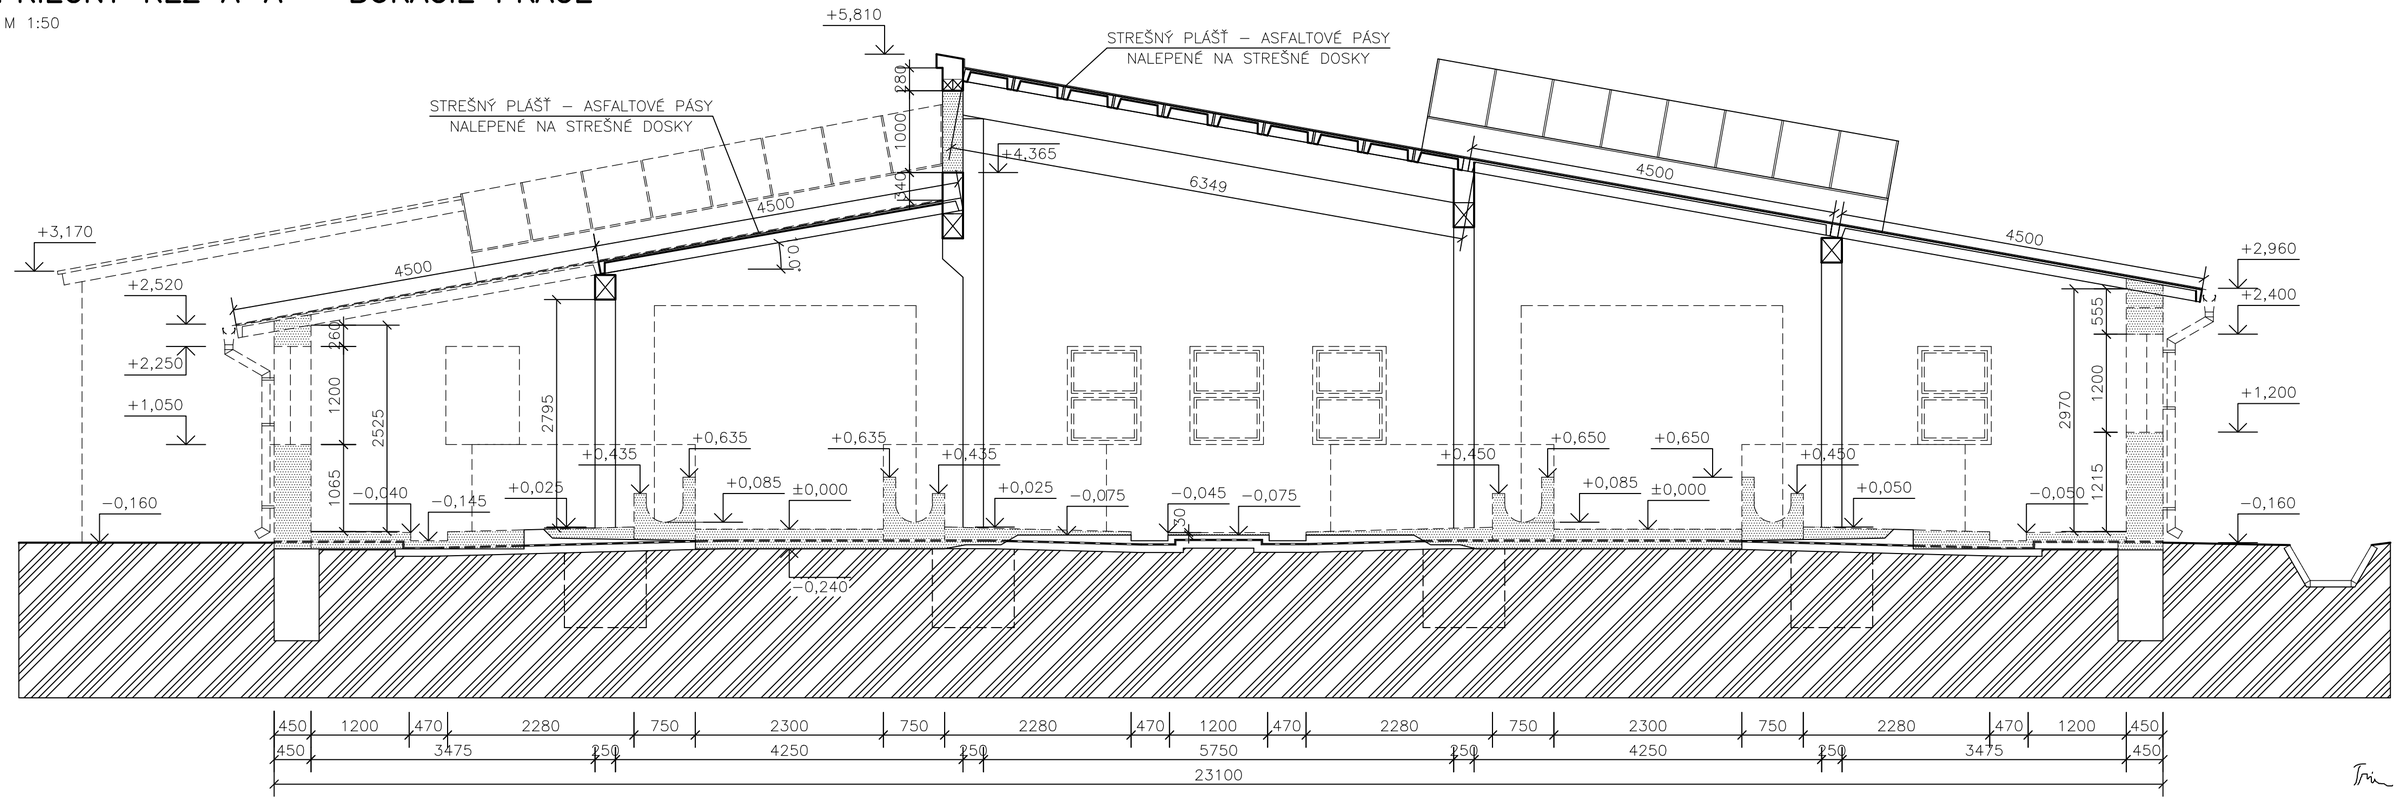

POPIS PÔVODNÉHO STAVU:

TYPIZOVANÝ KRAVÍN K174 PRE 174 DOJNÍC
NOSNÝ SYSTÉM – ŽELEZOBETÓNOVÉ STĺPY ROVNÉ AJ KONZOLOVÉ, ŽELEZOBETÓNOVÉ PRIEVLAKY A ŽELEZOBETÓNOVÉ STREŠNÉ RESP. STROPNÉ PANELY
NOSNÝ SYSTÉM – POZDĽŽNY
NOSNÉ OBVODOVÉ MURIVO HR. 450 mm ,300 mm + OBOJSTRANNÁ OMIETKA
DELIACE STENY A PRIEČKY HR. 300 , 250 A 125 mm
STREŠNÁ KRYTINA – ASFALTOVÉ PÁSY
PODLAHA – BETÓNOVÁ MAZANINA
PODLAHA STOJÍSK – STAJŇOVÁ DLAŽBA
VONKAJŠIA OMIETKA – VÁPENNOCEMENTOVÁ HLADKÁ BIELA (10% POŠKODENÁ)
VNÚTORNÁ OMIETKA – VÁPENNÁ HLADKÁ BIELA
OKNÁ – DREVENÉ JEDNODUCHÉ , HORNÁ POLOVINA VETRACIE KRÍDLO
VRÁTA – DREVENÉ OTVÁRAVÉ OSADENÉ V OCEĽOVÝCH UHOLNÍKOVÝCH ZÁRUBNIACH A DREVENÝCH RÁMOVÝCH ZÁRUBNIACH
OCELOVÉ SVETLÍKY V PRIEČNOM SMERE

LEGENDA GRAFICKÝCH ZNAČENÍ:

PÔVODNÉ STAVEBNÉ KONŠTRUKCIE
VYBÚRANÉ KONŠTRUKCIE
PÔVODNÁ ZEMINA

PÔVODNÁ ±0,000 = 100,000 R.V.

VED. PROJEKTANT	ZODP. PROJEKTANT	VYPRACOVAL
ING. JANEK	ING. TRIZNA	ING. TRIZNA

MIESTO : HOSPODÁRSKY DVOR PARTIZÁNSKA LUPČA
INVESTOR : LK–SERVIS spol. s r.o. PARTIZÁNSKA LUPČA 317
STAVBA :
PRÍSTAVBA A STAVEBNÉ ÚPRAVY KRAVÍNA K 174–PARTIZÁNSKA LUPČA
OBJEKT–SÚBOR : SO 01 – PRÍSTAVBA A STAV. ÚPRAVY KRAVÍNA K174
OBSAH VÝKRESU : PRIEČNY REZ A–A – BÚRACIE PRÁCE

AGROKONTAKT
tel.: 044/522 28 63

FORMÁT :	3 x A4
DÁTUM :	09/2018
STUPEŇ :	DSP
ZÁKAZKA Č. :	11/DSP/2018
MERÍTKO : 1:50	Č. VÝKRESU: A1.04