
PÔDORYS ZÁKLADOV – NOVÝ STAV

M 1:100

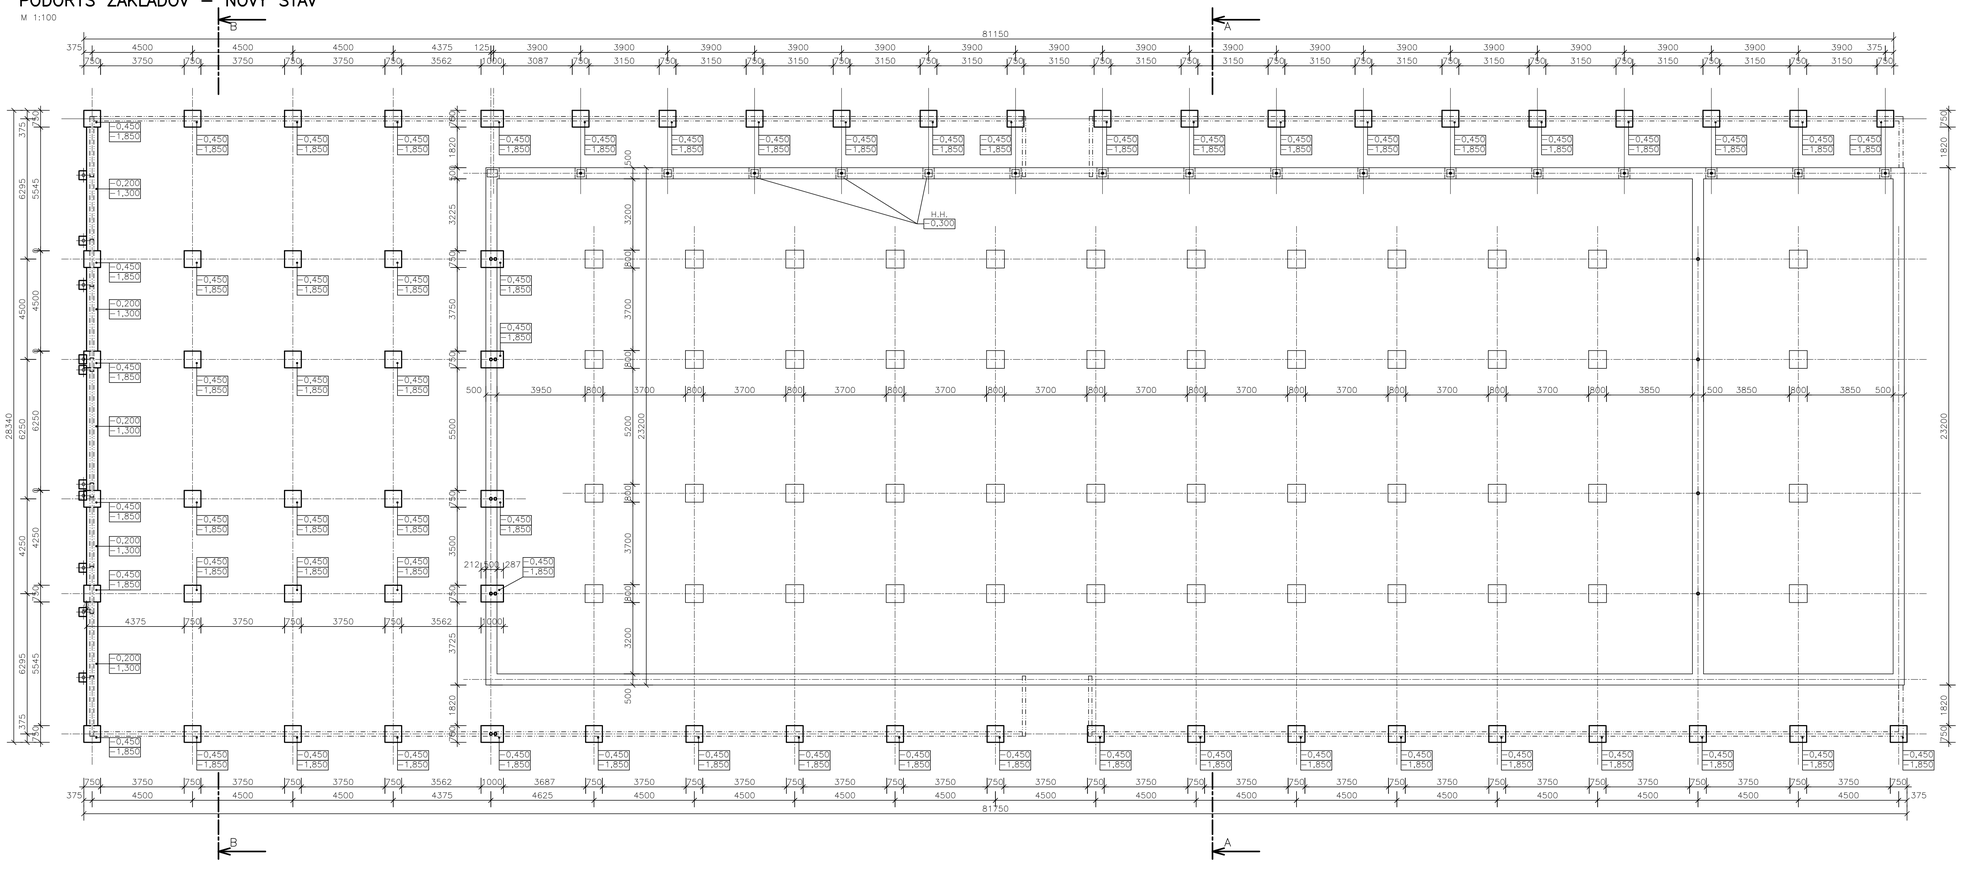

POZNÁMKA

POD ZÁKLADOVÝMI PÄTKAMI JE NAVRHNUTÝ ZHUTNENÝ ŠTRKOPIESKOVÝ VANKÚŠ HR. 150 mm, ZHUTNIŤ NA Id = 0,8.
PÔVODNÝ ZÁKLADOVÝ PÁS V MIESTE OSADENIA NAVRHOVANÝCH OCELOVÝCH STĹPOV OSEKAŤ A VYROVNAŤ BETÓNOM NA ÚROVEŇ −0,300 PRE OSADENIE KOTVIACICH OCELOVÝCH PLATNÍ.

LEGENDA GRAFICKÝCH ZNAČENÍ:

- PÔVODNÉ ZÁKLADOVÉ KONŠTRUKCIE
- VYBÚRANÉ ZÁKLADOVÉ KONŠTRUKCIE
- ZÁKLADOVÉ KONŠTRUKCIE Z PROSTÉHO BETÓNU C20/25

PÔVODNÁ ±0,000 = 100,000 R.V.
NAVRHOVANÁ ±0,000 = 99,96 R.V.

AGROKONTAKT

VED. PROJEKTANT	ZODP. PROJEKTANT	VYPRACOVAL
ING. JANEK	ING. TRIZNA	ING. TRIZNA

MIESTO : HOSPODÁRSKY DVOR PARTIZÁNSKA LUPČA
INVESTOR : LK–SERVIS spol. s r.o. PARTIZÁNSKA LUPČA 317
tel.: 044/522 28 63

STAVBA :
PRÍSTAVBA A STAVEBNÉ ÚPRAVY KRAVÍNA K 174–PARTIZÁNSKA LUPČA

FORMÁT :	12 x A4
DÁTUM :	09/2018
STUPEŇ :	DSP
ZÁKAZKA Č. :	11/DSP/2018
MERITKO : 1:100	Č. VÝKRESU: A1.06

OBJEKT–SÚBOR : SO 01 – PRÍSTAVBA A STAV. ÚPRAVY KRAVÍNA K174
OBSAH VÝKRESU : PÔDORYS ZÁKLADOV – NOVÝ STAV