

PÔDORYS PRÍZEMIA – NOVÝ STAV

M 1:150

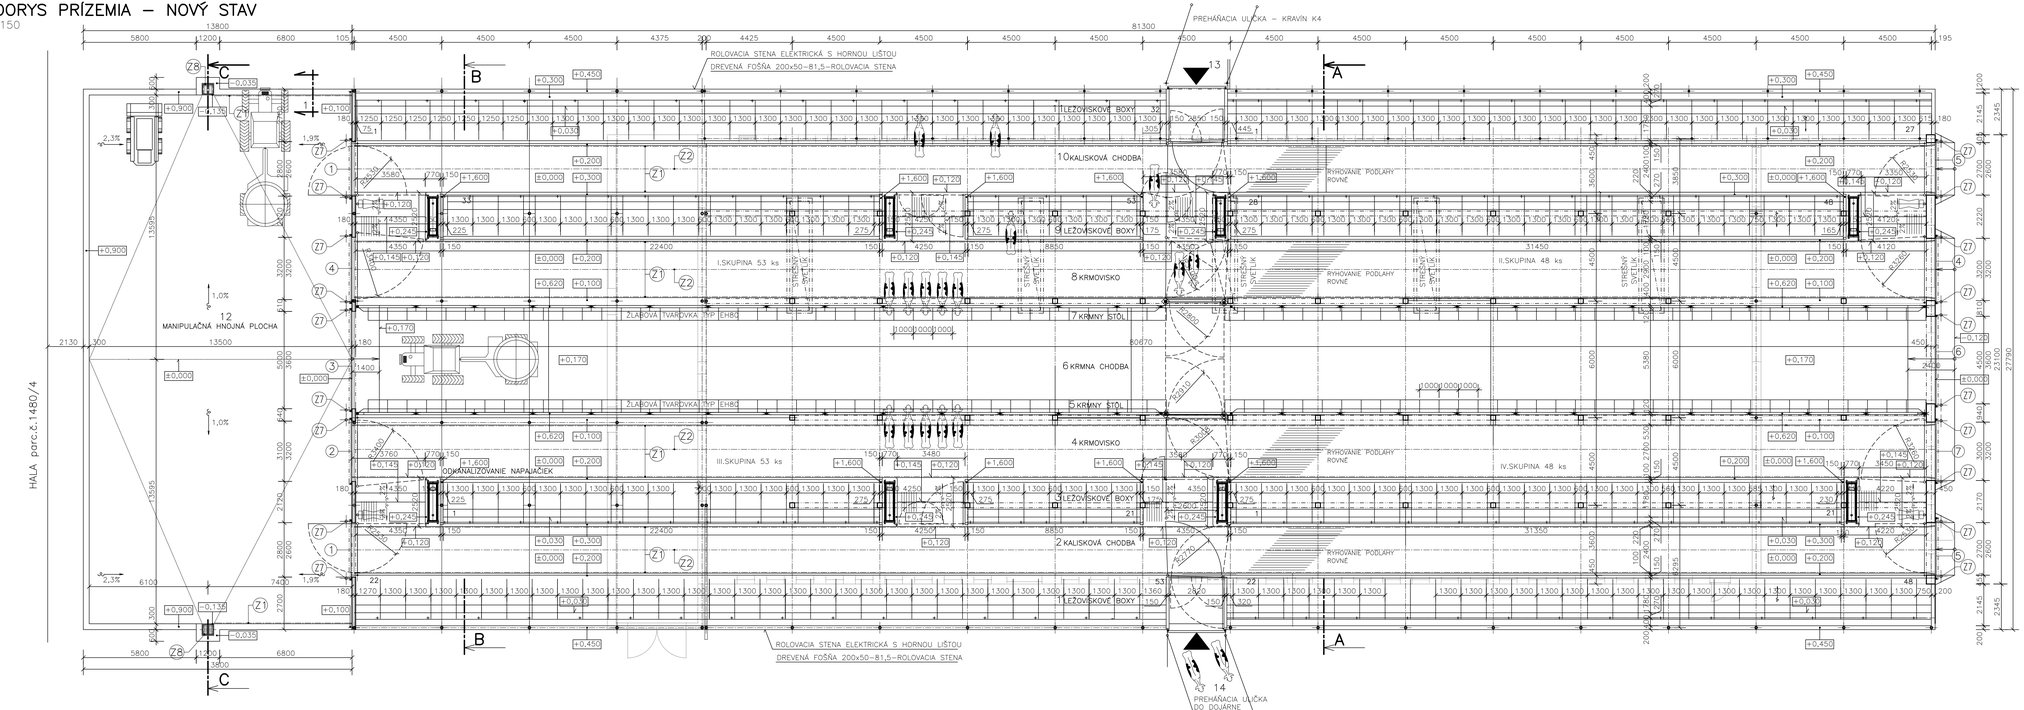

REZ 1–1

M 1:10

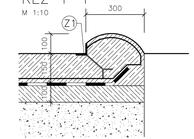

LEGENDA ÚČELU MIESTNOSTÍ

OZN.	ÚČEL MIESTNOSTI	PLOCHA [m²]	ÚPRAVA POVRCHOV			POZNÁMKA
			PODLAHA	STENY	STROP	
1	LEŽOVISKOVÉ BOXY	218,4 P2	BETÓNOVÁ MAZANINA C25/30	POHLADOVÝ BETÓN	STREŠNÁ KRYTINA	
2	KALISKOVÁ CHODBA	195,1 P1				
3	LEŽOVISKOVÉ BOXY	203,3 P2				
4	KRMOVISKO	262,3 P1				
5	KRMNÝ STÔL	61,9 P4	ŽLABOVÁ TVAROVKA EH 80			
6	KRMNA CHODBA	332,4 P3	BETÓNOVÁ MAZANINA C25/30			
7	KRMNÝ STÔL	61,9 P4	ŽLABOVÁ TVAROVKA EH 80			
8	KRMOVISKO	268,1 P1	BETÓNOVÁ MAZANINA C25/30			
9	LEŽOVISKOVÉ BOXY	203,3 P2				
10	KALISKOVÁ CHODBA	195,1 P1				
11	LEŽOVISKOVÉ BOXY	218,4 P2				
12	MANIPULAČNÁ HNOJNÁ PLOCHA	367,1 P5				
13	PREHÁŇACIA ULIČKA KRAVÍN K3–K4	26,5 P1			STREŠNÁ KRYTINA	
14	PREHÁŇACIA ULIČKA KRAVÍN K3–DOJÁREŇ	65,6 P1				

POVODNÁ ±0,000 = 100,000 R.V.
NAVRHOVANÁ ±0,000 = 99,06 R.V.

VED. PROJEKTANT	ZODP. PROJEKTANT	VYPRACOVAL
ING. JANÍK	ING. TRIZNA	ING. TRIZNA

AGROKONTAKT

MIESTO : NOSOVSKÁRSKY DVOR PARTIZÁNSKA LÚPČA
INVESTOR : LK–SERVIS spol. s r.o. PARTIZÁNSKA LÚPČA 317
tel.: 044/522 28 63

STAVBA :
PRÍSTAVBA A STAVEBNÉ ÚPRAVY KRAVÍNA K 174–PARTIZÁNSKA LÚPČA

FORMÁT :	12 x A4
DÁTUM :	09/2018
STUPEŇ :	DSP
ZÁKAZKA Č. :	11/DSP/2018
OBJEKT–SÚBOR : SO 01 – PRÍSTAVBA A STAV. ÚPRAVY KRAVÍNA K174	
OBSAH VÝKRESU : PÔDORYS PRÍZEMIA – NOVÝ STAV	
MERITKO : 1:100	Č. VÝKRESU : A1.07