
PRIEČNY REZ B–B – NOVÝ STAV

M 1:50

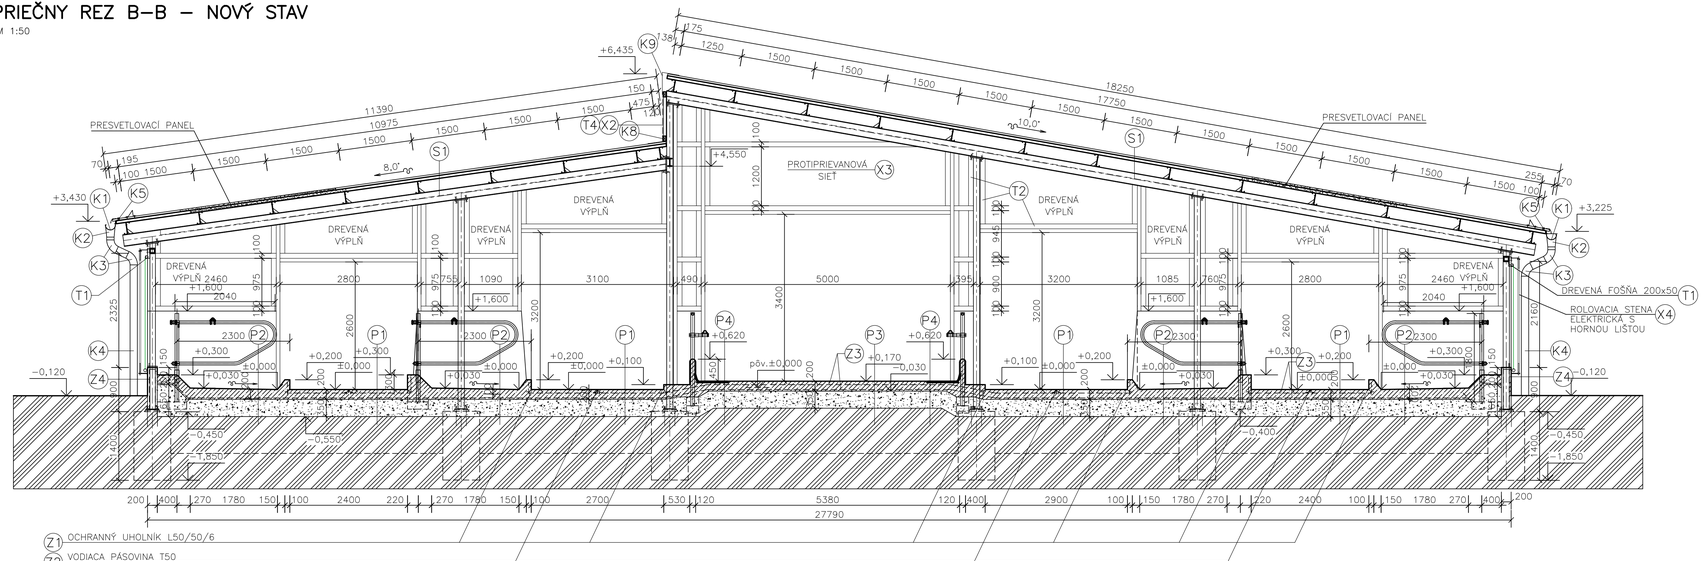

LEGENDA SKLADBY STRECHY

S1
- TEPELNOIZOLAČNÝ PANEL BROLLO AGRO TV5, 60 mm
- OCELOVÁ Z–VÄZNICA
- OCELOVÝ VÄZNÍK

S2
- TEPELNOIZOLAČNÝ PANEL BROLLO AGRO TV5, 60 mm
- OCELOVÁ VÄZNICA IPE100
- OCELOVÁ PRIEČLA

S3
- TEPELNOIZOLAČNÝ PANEL BROLLO AGRO TV5, 60 mm
- OCELOVÁ VÄZNICA IPE160
- OCELOVÁ PRIEČLA

S4
- TRAPÉZOVÝ PLECH 250/40
- DREVENÉ LATOVANIE 80x60
- KONTRALATY 60x80
- PÔVODNÝ ŽELEZOBET. STREŠNÝ PANEL

S5
- PÔVODNÁ STREŠNÁ KRYTINA Z ASFALTOVÝCH PÁSOV
- PÔVODNÝ ŽELEZOBET. STREŠNÝ PANEL

LEGENDA SKLADBY PODLÁH

P1 (PODLAHA KRMOVISKA, KALISKA)
- VODOSTAVEBNÝ ŽELEZOBETÓN TRIEDY C25/30 VYSTUŽENÝ ZVAROVANOU OCELOVOU SIEŤOVINOU 2 x Q188 (6/150 x 6/150), hr.200 mm
- ŠTRKOPIESKOVÝ NÁSYP HR. 350mm, ZHUTNIŤ NA Id = 0,8
- RASTLÝ TERÉN

P1* (PODLAHA KRMOVISKA, KALISKA)
- VODOSTAVEBNÝ ŽELEZOBETÓN TRIEDY C25/30 VYSTUŽENÝ ZVAROVANOU OCELOVOU SIEŤOVINOU 2 x Q188 (6/150 x 6/150), hr.200 mm
- PÔVODNÁ SKLADBA PODLAHY

P2 (PODLAHA LEŽOVISKOVÝCH BOXOV)
- ŽELEZOBETÓN TRIEDY C25/30 VYSTUŽENÝ ZVAROVANOU OCELOVOU SIEŤOVINOU Q188 (6/150 x 6/150), HR. 200–230 mm
- ŠTRKOPIESKOVÝ NÁSYP HR. 350–650, ZHUTNIŤ NA Id = 0,8
- RASTLÝ TERÉN

P2* (PODLAHA LEŽOVISKOVÝCH BOXOV)
- ŽELEZOBETÓN TRIEDY C25/30 VYSTUŽENÝ ZVAROVANOU OCELOVOU SIEŤOVINOU Q188 (6/150 x 6/150), HR. 100 mm
- PÔVODNÁ SKLADBA PODLAHY

P3 (PODLAHA KRMNEJ CHODBY)
- ŽELEZOBETÓN TRIEDY C25/30 VYSTUŽENÝ ZVAROVANOU OCELOVOU SIEŤOVINOU
  2 x Q188 (6/150 x 6/150), HR. 200 mm
- ŠTRKOPIESKOVÝ NÁSYP HR. 350mm, ZHUTNIŤ NA Id = 0,8
- RASTLÝ TERÉN

P3* (PODLAHA KRMNEJ CHODBY)
- ŽELEZOBETÓN TRIEDY C25/30 VYSTUŽENÝ ZVAROVANOU OCELOVOU SIEŤOVINOU 2 x Q188 (6/150 x 6/150), HR. 200 mm
- PÔVODNÁ SKLADBA PODLAHY

P4 (PODLAHA KRMNEHO STOLA)
- ŽLABOVÁ TVAROVKA EH 80
- ŽELEZOBETÓN TRIEDY C25/30 VYSTUŽENÝ ZVAROVANOU OCELOVOU SIEŤOVINOU 2 x Q188 (6/150 x 6/150), HR. 200 mm

P4* (PODLAHA KRMNEHO STOLA)
- ŽLABOVÁ TVAROVKA EH 80
- ŽELEZOBETÓN TRIEDY C25/30 VYSTUŽENÝ ZVAROVANOU OCELOVOU SIEŤOVINOU 2 x Q188 (6/150 x 6/150), HR. 200 mm
- PÔVODNÁ SKLADBA PODLAHY

P5 PODLAHA MANIPULAČNEJ HNOJNEJ PLOCHY
- MAZANINA Z VODOSTAVEBNÉHO ŽELEZOBETÓNU B–30 HR.150mm VYSTUŽENÁ ZVAROVANOU SIEŤOVINOU Q188 (6/150 x 6/150)
- HYDROIZOLAČNÁ FÓLIA Z PVC–P FATRAFOL 803 HR.1,0 mm
- PODKLADNÝ BETÓN ZATRETÝ B–15 HR. 100 mm VYSTUŽENÝ ZVAROVANOU SIEŤOVINOU Q188 (6/150 x 6/150)
- ŠTRKOPIESKOVÝ NÁSYP HR. 150 mm ZHUTNIŤ NA 0,2 MPa
- PÔVODNÁ ZEMINA

LEGENDA GRAFICKÝCH ZNAČENÍ

- KONŠTRUKCIE ZO ŽELEZOBETÓNU C25/30
- PODKLADNÝ BETÓN C16/20
- ŠTRKOPIESKOVÝ NÁSYP, ZHUTNIŤ NA 50 MPa
- NÁSYP Z MAKADAMU FR. 16–32, ZHUTNIŤ NA Id= 0,8–0,85 PO VRSTVÁCH MAX. 300 mm
- NÁSYP ZHUTNENOU ZEMINOU
- ZVÁPNENÁ STABILIZÁCIA
- PÔVODNÁ ZEMINA

PÔVODNÁ ±0,000 = 100,000 R.V.
NAVRHOVANÁ ±0,000 = 99,96 R.V.

VED. PROJEKTANT	ZODP. PROJEKTANT	VYPRACOVAL
ING. JANEK	ING. TRIZNA	ING. TRIZNA

AGROKONTAKT
tel.: 044/522 28 63

MIESTO : HOSPODÁRSKY DVOR PARTIZÁNSKA LUPČA
INVESTOR : LK–SERVIS spol. s r.o. PARTIZÁNSKA LUPČA 317
STAVBA : PRÍSTAVBA A STAVEBNÉ ÚPRAVY KRAVÍNA K 174–PARTIZÁNSKA LUPČA

FORMÁT :	5 x A4
DÁTUM :	09/2018
STUPEŇ :	DSP
ZÁKAZKA Č. :	11/DSP/2018
OBJEKT–SÚBOR : SO 01 – PRÍSTAVBA A STAV. ÚPRAVY KRAVÍNA K174	
MERITKO : 1:50	Č. VÝKRESU: A1.10
OBSAH VÝKRESU : PRIEČNY REZ B–B – NOVÝ STAV	