
PÔDORYS STRECHY – NOVÝ STAV

M 1:150

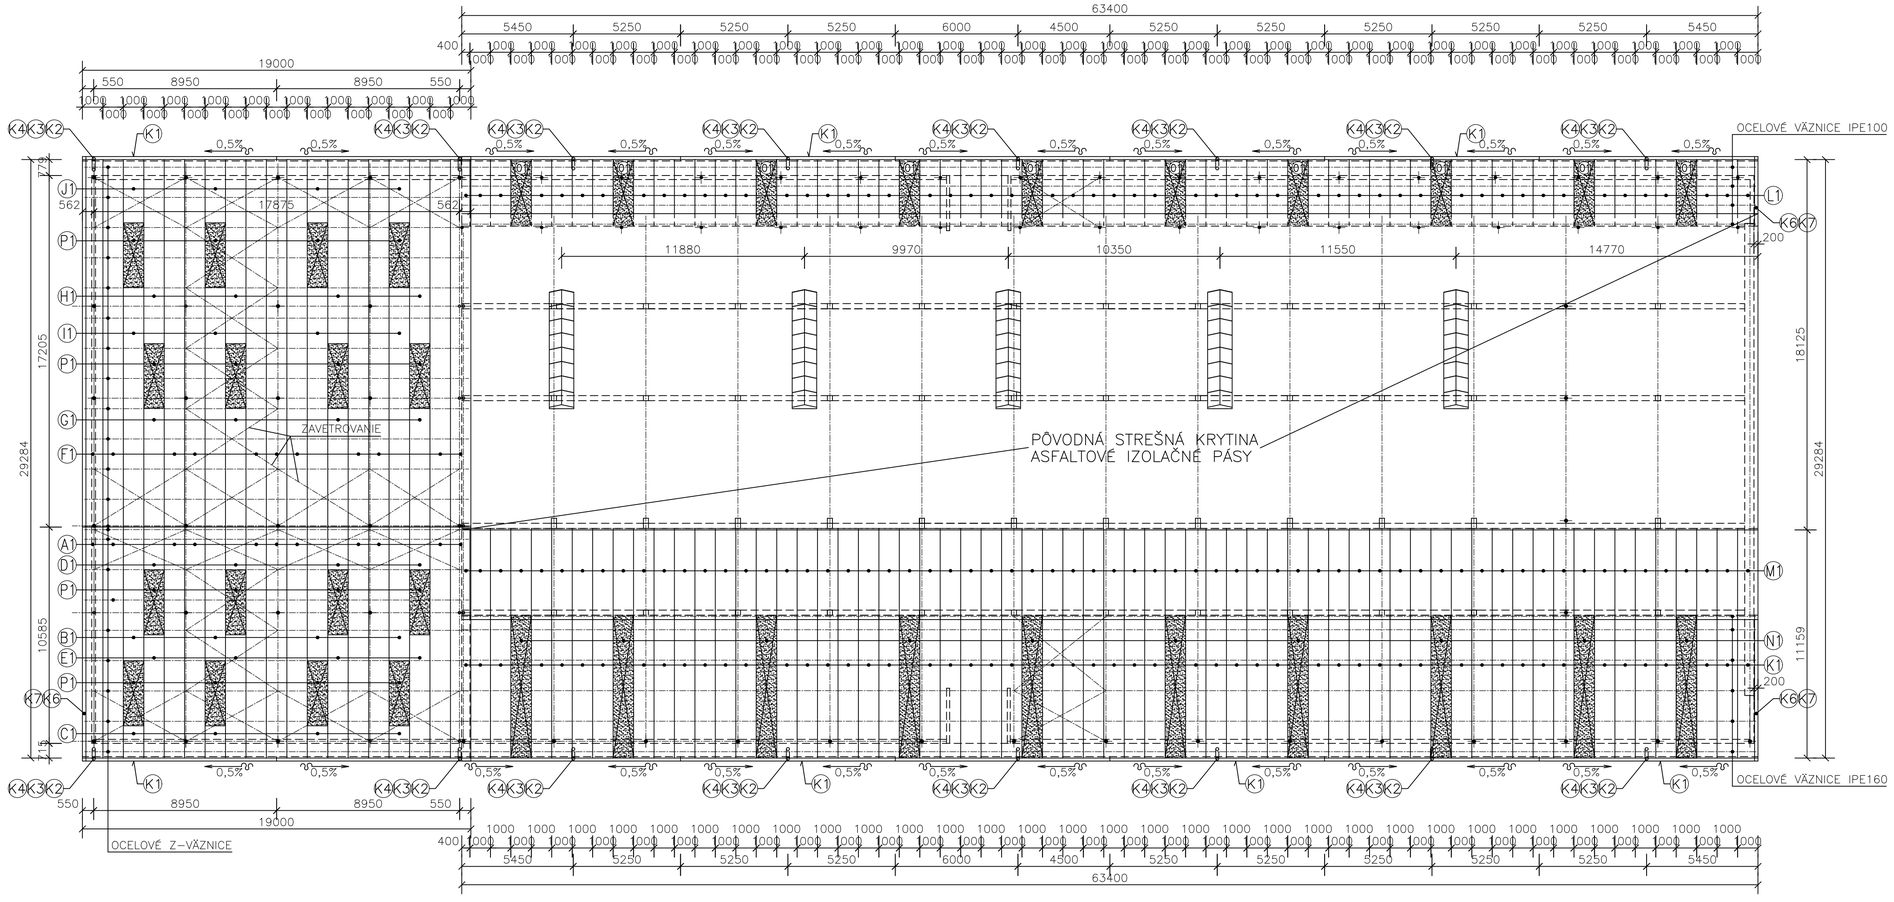

LEGENDA GRAFICKÝCH ZNAČENÍ:

TEPELNOIZOLAČNÝ PANEL BROLLO AGRO TV5, HR. 60–80 mm, SPODNÚ PLOCHU TVORÍ HLADKÁ SKLOLAMINÁTOVÁ VRSTVA (alebo ekvivalent)

PRESVETLOVACÍ PROFILOVANÝ DUTOKOMOROVÝ POLYKARBONÁTOVÝ PANEL+ SKLOLAMINÁT HR. 1,4 mm, 250/40 BROLLO (alebo ekvivalent)

LEGENDA

VÝKAZ STREŠNEJ KRYTINY

- (A1) TEPELNOIZOLAČNÝ PANEL BROLLO AGRO TV5, HR. 60 mm, DLŽKY 11390 mm, MNOŽSTVO 11 ks (alebo ekvivalent)
- (B1) TEPELNOIZOLAČNÝ PANEL BROLLO AGRO TV5, HR. 60 mm, DLŽKY 6800 mm, MNOŽSTVO 4 ks (alebo ekvivalent)
- (C1) TEPELNOIZOLAČNÝ PANEL BROLLO AGRO TV5, HR. 60 mm, DLŽKY 1800 mm, MNOŽSTVO 4 ks (alebo ekvivalent)
- (D1) TEPELNOIZOLAČNÝ PANEL BROLLO AGRO TV5, HR. 60 mm, DLŽKY 2300 mm, MNOŽSTVO 4 ks (alebo ekvivalent)
- (E1) TEPELNOIZOLAČNÝ PANEL BROLLO AGRO TV5, HR. 60 mm, DLŽKY 6300 mm, MNOŽSTVO 4 ks (alebo ekvivalent)
- (F1) TEPELNOIZOLAČNÝ PANEL BROLLO AGRO TV5, HR. 60 mm, DLŽKY 18250 mm, MNOŽSTVO 11 ks (alebo ekvivalent)
- (G1) TEPELNOIZOLAČNÝ PANEL BROLLO AGRO TV5, HR. 60 mm, DLŽKY 6100 mm, MNOŽSTVO 4 ks (alebo ekvivalent)
- (H1) TEPELNOIZOLAČNÝ PANEL BROLLO AGRO TV5, HR. 60 mm, DLŽKY 9350 mm, MNOŽSTVO 4 ks (alebo ekvivalent)
- (I1) TEPELNOIZOLAČNÝ PANEL BROLLO AGRO TV5, HR. 60 mm, DLŽKY 12100 mm, MNOŽSTVO 4 ks (alebo ekvivalent)
- (J1) TEPELNOIZOLAČNÝ PANEL BROLLO AGRO TV5, HR. 60 mm, DLŽKY 3350 mm, MNOŽSTVO 4 ks (alebo ekvivalent)
- (K1) TEPELNOIZOLAČNÝ PANEL BROLLO AGRO TV5, HR. 60 mm, DLŽKY 7030 mm, MNOŽSTVO 54 ks (alebo ekvivalent)
- (L1) TEPELNOIZOLAČNÝ PANEL BROLLO AGRO TV5, HR. 60 mm, DLŽKY 3270 mm, MNOŽSTVO 4 ks (alebo ekvivalent)
- (M1) TRAPÉZOVÝ PLECH 250/40 VO FARBE PANELOV DLŽKY 4520 mm, MNOŽSTVO 64 ks (alebo ekvivalent)
- (N1) PRESVETLOVACÍ PROFILOVANÝ DUTOKOMOROVÝ POLYKARBONÁTOVÝ PANEL + SKLOLAMINÁT HR. 1,4 mm, 250/40 BROLLO, DLŽKY 7030 mm, MNOŽSTVO 10 ks, (alebo ekvivalent)
- (O1) PRESVETLOVACÍ PROFILOVANÝ DUTOKOMOROVÝ POLYKARBONÁTOVÝ PANEL + SKLOLAMINÁT HR. 1,4 mm, 250/40 BROLLO, DLŽKY 3270 mm, MNOŽSTVO 10 ks, (alebo ekvivalent)
- (P1) PRESVETLOVACÍ PROFILOVANÝ DUTOKOMOROVÝ POLYKARBONÁTOVÝ PANEL + SKLOLAMINÁT HR. 1,4 mm, 250/40 BROLLO, DLŽKY 3200 mm, MNOŽSTVO 16 ks, (alebo ekvivalent)

POZNÁMKA

– KOTVENIE PANELOV BROLLO AGRO TV5 SKRUTKAMI FASTOVIS DF5, 5,5x140 mm, VRTACIA KAPACITA 5 mm + KALOTA 25x45 VO FARBE PANELU

(K1)(K2)(K3)(K4)(K5)(K6) – VIĎ VÝPIS KLAMPIARSKYCH VÝROBKOV

PÔVODNÁ ±0,000 = 100,000 R.V.
NAVRHOVANÁ ±0,000 = 99,96 R.V.

VED. PROJEKTANT	ZODP. PROJEKTANT	VYPRACOVAL
ING. JANEK	ING. TRIZNA	ING. TRIZNA

MIESTO : HOSPODÁRSKY DVOR PARTIZÁNSKA LUPČA

INVESTOR : LK–SERVIS spol. s r.o. PARTIZÁNSKA LUPČA 317

STAVBA :

PRÍSTAVBA A STAVEBNÉ ÚPRAVY
KRAVÍNA K 174–PARTIZÁNSKA LUPČA

OBJEKT–SÚBOR : SO 01 – PRÍSTAVBA A STAV. ÚPRAVY KRAVÍNA K174

OBSAH VÝKRESU : PÔDORYS STRECHY – NOVÝ STAV

AGROKONTAKT
tel.: 044/522 28 63

FORMÁT :	8 x A4
DÁTUM :	09/2018
STUPEŇ :	DSP
ZÁKAZKA Č. :	11/DSP/2018
MERÍTKO : 1:150	Č. VÝKRESU: A1.08