
PRIEČNY REZ C–C – NOVÝ STAV

M 1:50

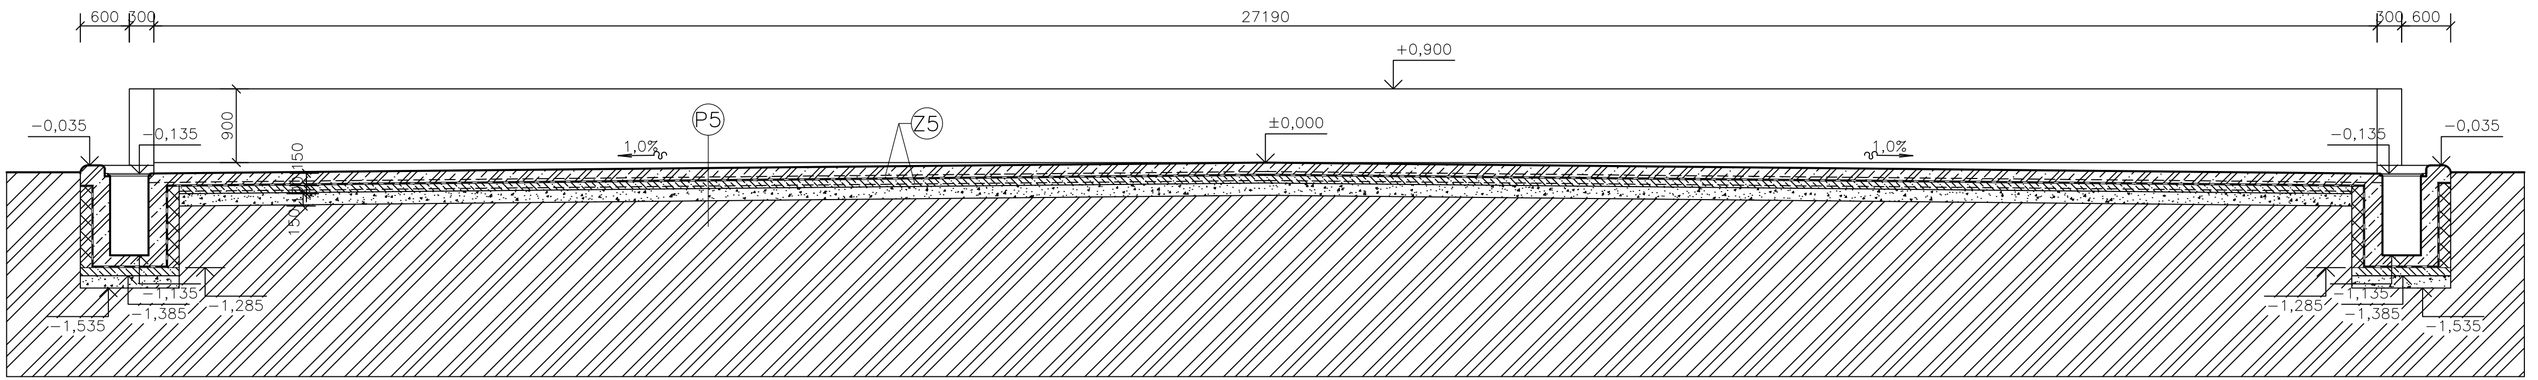

P5 PODLAHA MANIPULAČNEJ HNOJNEJ PLOCHY

– MAZANINA Z VODOSTAVEBNÉHO ŽELEZOBETÓNU C25/30 HR.150mm
VYSTUŽENÁ ZVAROVANOU SIEŤOVINOU Q188 (6/150 x 6/150)
– HYDROIZOLAČNÁ FÓLIA Z PVC–P FATRAFOL 803 HR.1,0 mm
– PODKLADNÝ BETÓN ZATRETÝ C16/20 HR. 100 mm
VYSTUŽENÝ ZVAROVANOU SIEŤOVINOU Q188 (6/150 x 6/150)
– ŠTRKOPIESKOVÝ NÁSYP HR. 150 mm ZHUTNIŤ NA 0,2 MPa
– PÔVODNÁ ZEMINA

LEGENDA GRAFICKÝCH ZNAČENÍ

- KONŠTRUKCIE ZO ŽELEZOBETÓNU C25/30
- PODKLADNÝ BETÓN C16/20
- ŠTRKOPIESKOVÝ NÁSYP, ZHUTNIŤ NA 50 MPa
- NÁSYP Z MAKADAMU FR. 16–32, ZHUTNIŤ NA Id= 0,8–0,85 PO VRSTVÁCH MAX. 300 mm
- NÁSYP ZHUTNENOU ZEMINOU
- ZVÁPNENÁ STABILIZÁCIA
- PÔVODNÁ ZEMINA

PÔVODNÁ ±0,000 = 100,000 R.V.
NAVRHOVANÁ ±0,000 = 99,96 R.V.

VED. PROJEKTANT	ZODP. PROJEKTANT	VYPRACOVAL
ING. JANEK	ING. TRIZNA	ING. TRIZNA

AGROKONTAKT
tel.: 044/522 28 63

MIESTO : HOSPODÁRSKY DVOR PARTIZÁNSKA LUPČA
INVESTOR : LK–SERVIS spol. s r.o. PARTIZÁNSKA LUPČA 317

STAVBA :
PRÍSTAVBA A STAVEBNÉ ÚPRAVY
KRAVÍNA K 174–PARTIZÁNSKA LUPČA

FORMÁT :	3 x A4
DÁTUM :	09/2018
STUPEŇ :	DSP
ZÁKAZKA Č. :	11/DSP/2018
OBJEKT–SÚBOR :	SO 01 – PRÍSTAVBA A STAV.ÚPRAVY KRAVÍNA K174
MERÍTKO :	1:50
Č. VÝKRESU:	A1.11
OBSAH VÝKRESU :	PRIEČNY REZ C–C – NOVÝ STAV