
S I T U Á C I A
hospodársky dvor PARTIZÁNSKA LUPČA
M 1:500

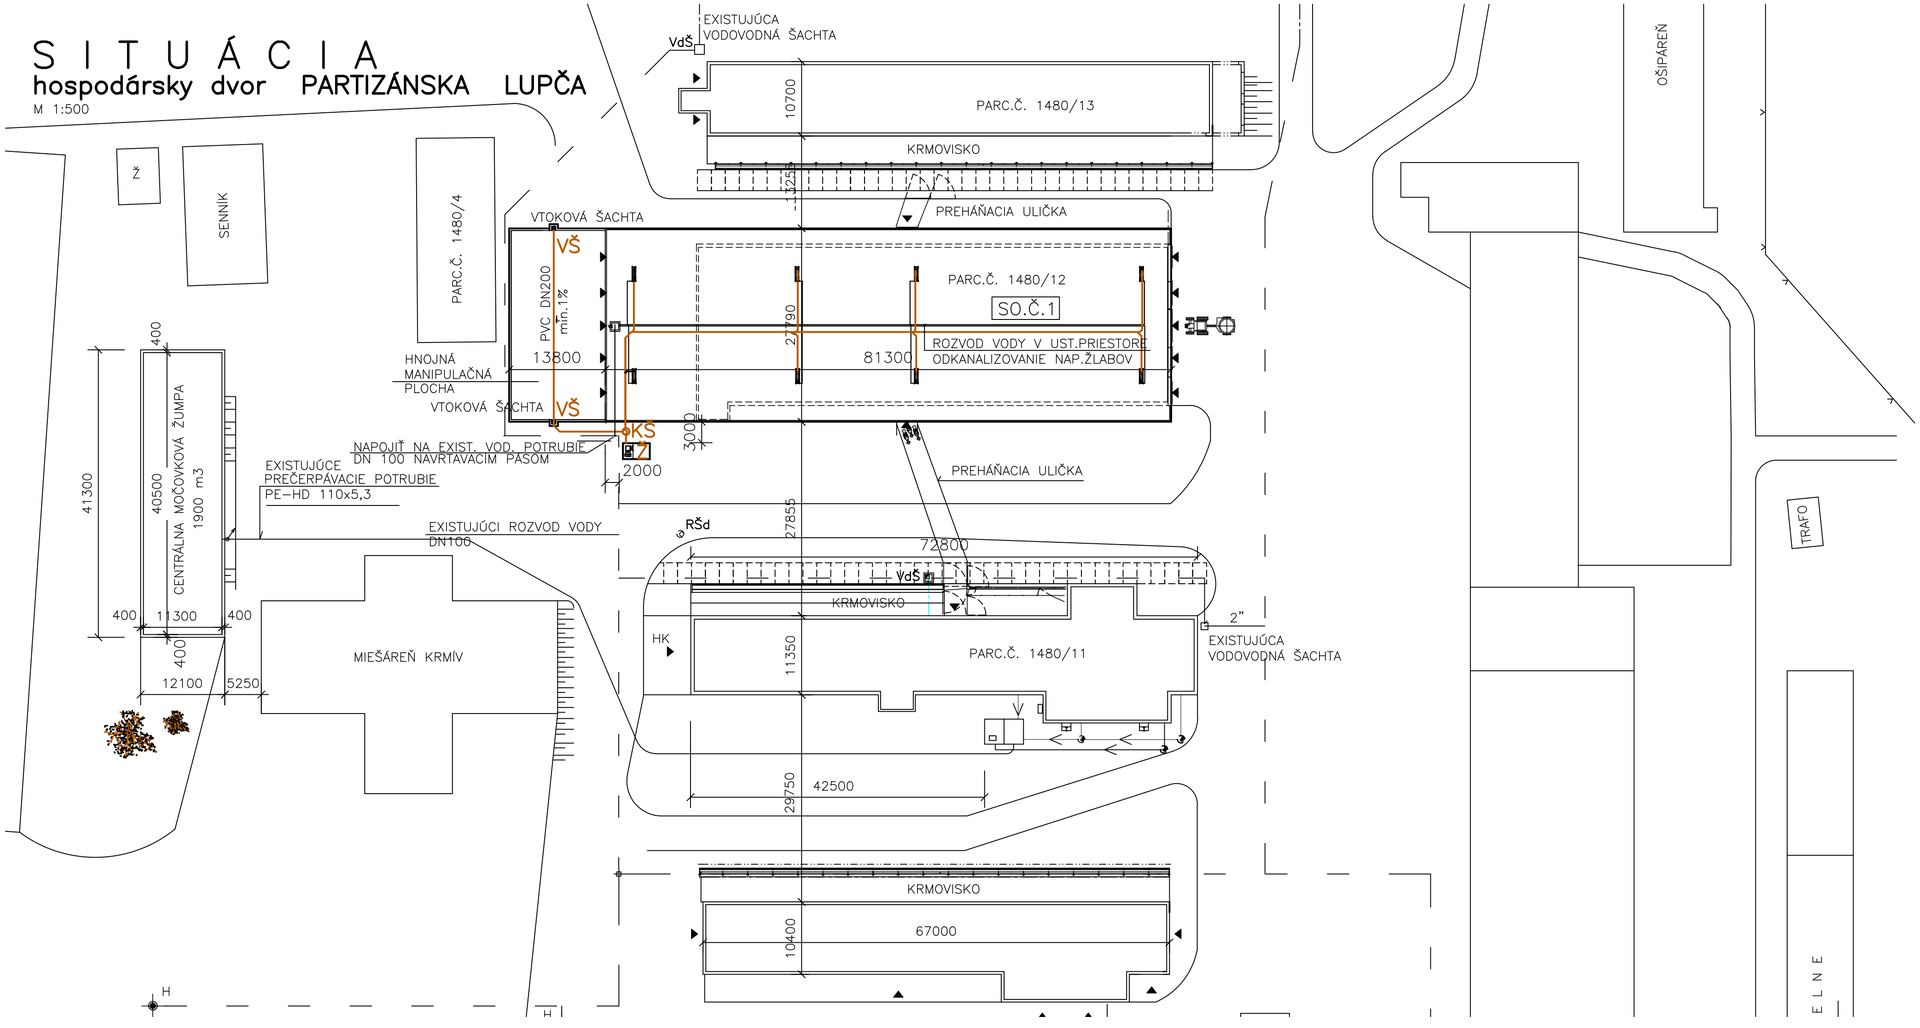

LEGENDA:

- ▭ — EXISTUJÚCE OBJEKTY (NIE SÚ PREDMETOM RIEŠENIA PD)
- ▨ — REKONŠTRUOVANÝ OBJEKT SO 01 – PRÍSTAVBA A STAV.ÚPRAVY KRAVÍNA K174
- — — — EXISTUJÚCI ROZVOD VODY
- —×—×— — EXISTUJÚCE OPLOTENIE
- ——— — NAVRHOVANÁ KANALIZAČNÁ PRÍPOJKA Z PVC RÚR–HNOJ.VODY
- Ž — NAVRHOVANÁ PREFABRIKOVANÁ ŽB ŽUMPA 11,5m3
- VŠ — NAVRHOVANÁ VTOKOVÁ ŠACHTA S LIATINOVOU MREŽOU
- KŠ — NAVRHOVANÁ KANALIZAČNÁ ŠACHTA PREFABRIKOVANÁ DN1000
- ◀ — VSTUP DO OBJEKTU

POZNÁMKA

– PODZEMNÉ VEDENIE NIE JE ZISTENÉ ANI OVERENÉ PRED REALIZÁCIOU ZEMNÝCH PRÁC JE POTREBNÉ VYTÝČIŤ VŠETKY EXISTUJÚCE PODZEMNÉ INŽINIERSKE SIETE, ABY NEDOŠLO K ICH POŠKODENIU PRI ZEMNÝCH VÝKOPOVÝCH PRÁCACH.

PÔVODNÁ ±0,000 = 100,000 R.V.
NAVRHOVANÁ ±0,000 = 99,06 R.V.

VED. PROJEKTANT	ZODP. PROJEKTANT	VYPRACOVAL
ING. JANEK	ING. TRIZNA	ING. TRIZNA

MIESTO : HOSPODÁRSKY DVOR PARTIZÁNSKA LUPČA
INVESTOR : LK–SERVIS spol. s r.o. PARTIZÁNSKA LUPČA 317
STAVBA : PRÍSTAVBA A STAVEBNÉ ÚPRAVY KRAVÍNA K 174–PARTIZÁNSKA LUPČA
OBJEKT–SÚBOR : SO 01 – PRÍSTAVBA A STAV.ÚPRAVY KRAVÍNA K174
OBSAH VÝKRESU : SITUÁCIA

AGROKONTAKT
tel.: 044/522 28 63

FORMÁT :	12 x A4
DÁTUM :	09/2018
STUPEŇ :	DSP
ZÁKAZKA Č. :	11/DSP/2018
MERÍTKO : 1:500	Č. VÝKRESU: C2