

POHLADY – NOVÝ STAV

M 1:150


POHLAD VÝCHODNÝ

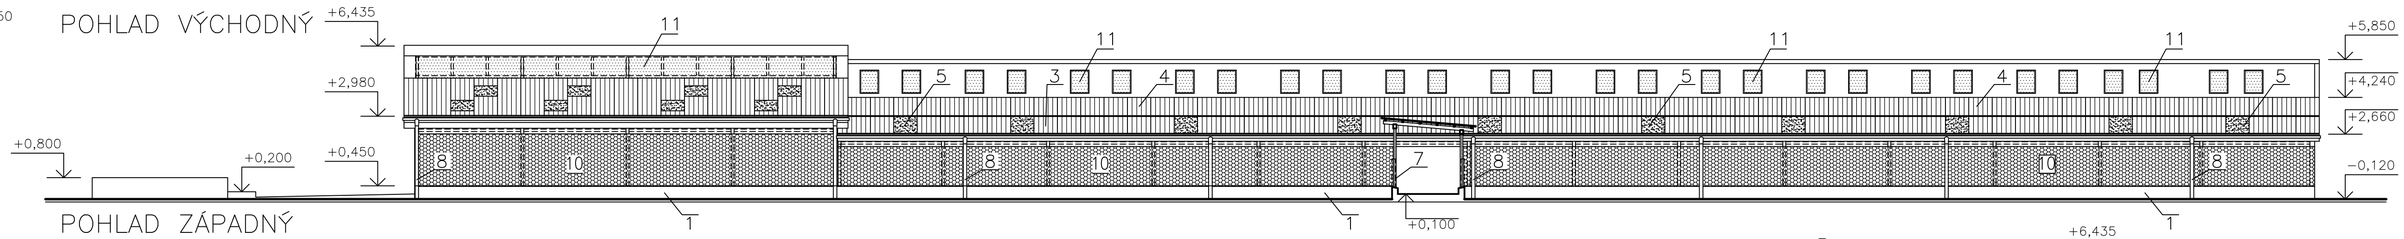


POHLAD ZÁPADNÝ

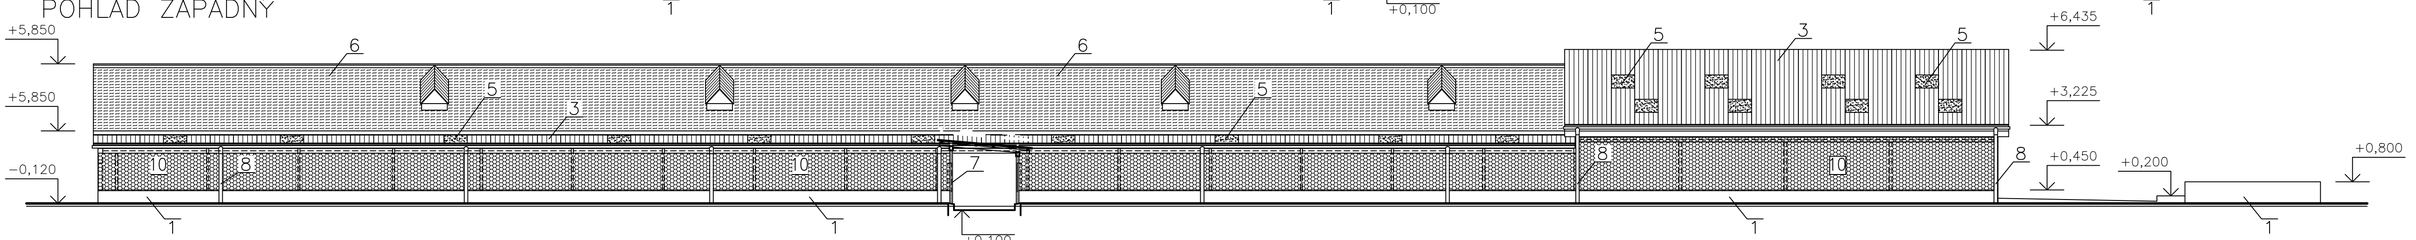

POHLAD SEVERNÝ

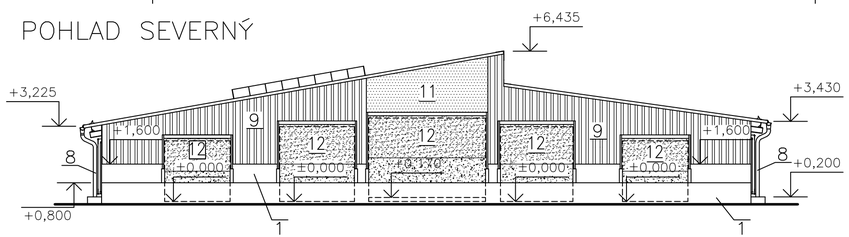

POHLAD JUŽNÝ

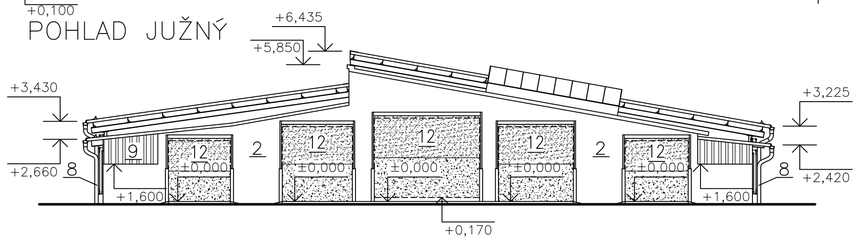

LEGENDA POVRCHOVÝCH ÚPRAV

OZN.	POVRCHOVÁ ÚPRAVA	FARBA	OZN.	POVRCHOVÁ ÚPRAVA	FARBA
1	POHLADOVÝ BETÓN	SIVÁ	7	1 x ZÁKLADNÝ NÁTER + 2 x SYNTETICKÝ NÁTER (KOVOVÉ PRVKY)	ZELENÁ
2	VONKAJŠIA OMIETKA	BIELA	8	1 x ZÁKLADNÁ FARBA REAKTÍVNA + 2 x EMAIL (KLAMPIARSKE PRVKY)	ZELENÁ
3	STREŠNÁ KRYTINA – TEPELNOIZOLAČNÝ PANEL	SIVÁ	9	3 x REMMERS (DREVENÉ PRVKY)	ZELENÁ
4	STREŠNÁ KRYTINA – TRAPÉZOVÝ PLECH	SIVÁ	10	ROLOVACIA STENA ELEKTRICKÁ S HORNOU LIŠTOU	BIELA
5	STREŠNÁ KRYTINA – PRESVETLOVACIA	PRIESVITNÁ	11	PROTIPRIEVANOVÁ SIEŤ	ZELENÁ
6	STREŠNÁ KRYTINA – PÔVODNÉ ASFALTOVÉ PÁSY	SIVÁ	12	ROLOVACIE VRÁTA – PROTIPRIEVANOVÁ PLACHTA	ZELENÁ

PÔVODNÁ ±0,000 = 100,000 R.V.
NAVRHOVANÁ ±0,000 = 99,96 R.V.

VED. PROJEKTANT	ZODP. PROJEKTANT	VYPRACOVAL
ING. JANEK	ING. TRIZNA	ING. TRIZNA

MIESTO : HOSPODÁRSKY DVOR PARTIZÁNSKA LUPČA

INVESTOR : LK–SERVIS spol. s r.o. PARTIZÁNSKA LUPČA 317

STAVBA :

PRÍSTAVBA A STAVEBNÉ ÚPRAVY
KRAVÍNA K 174–PARTIZÁNSKA LUPČA

OBJEKT–SÚBOR : SO 01 – PRÍSTAVBA A STAV. ÚPRAVY KRAVÍNA K174

OBSAH VÝKRESU : POHLADY – NOVÝ STAV

AGROKONTAKT
tel.: 044/522 28 63

FORMÁT :	4 x A4
DÁTUM :	09/2018
STUPEŇ :	DSP
ZÁKAZKA Č. :	11/DSP/2018
MERÍTKO : 1:150	Č. VÝKRESU: A1.12