
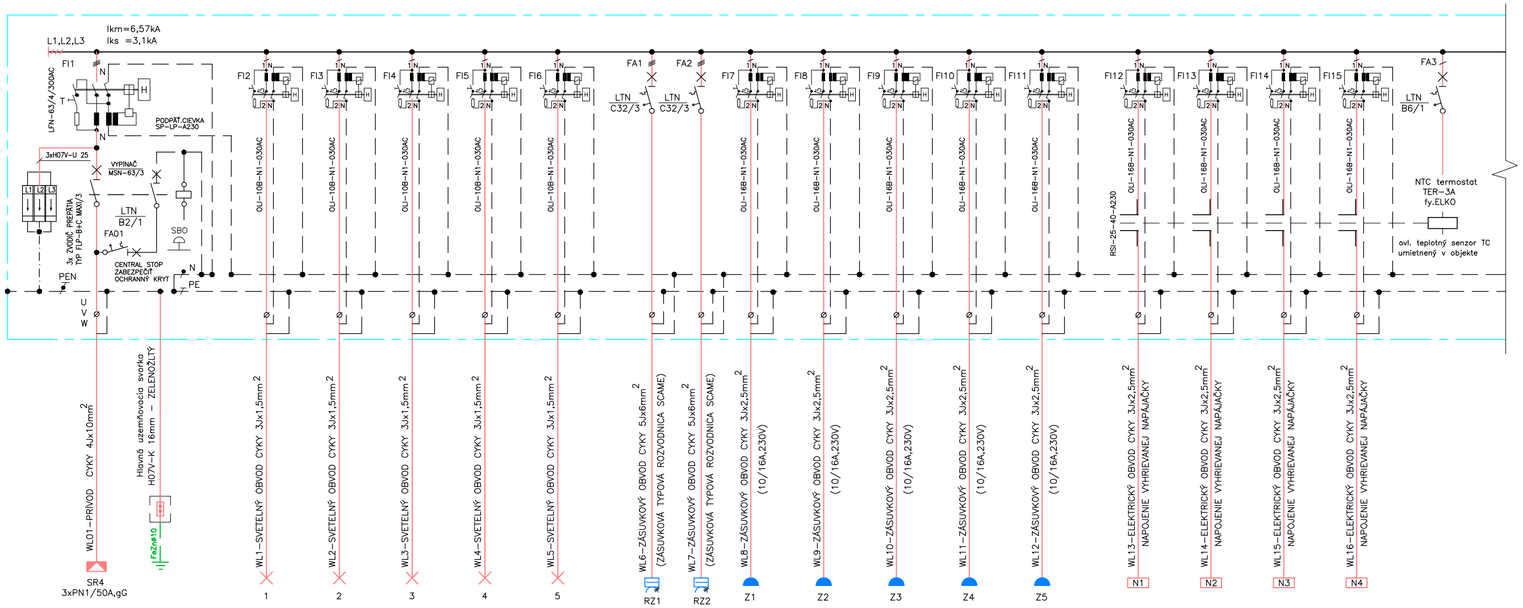


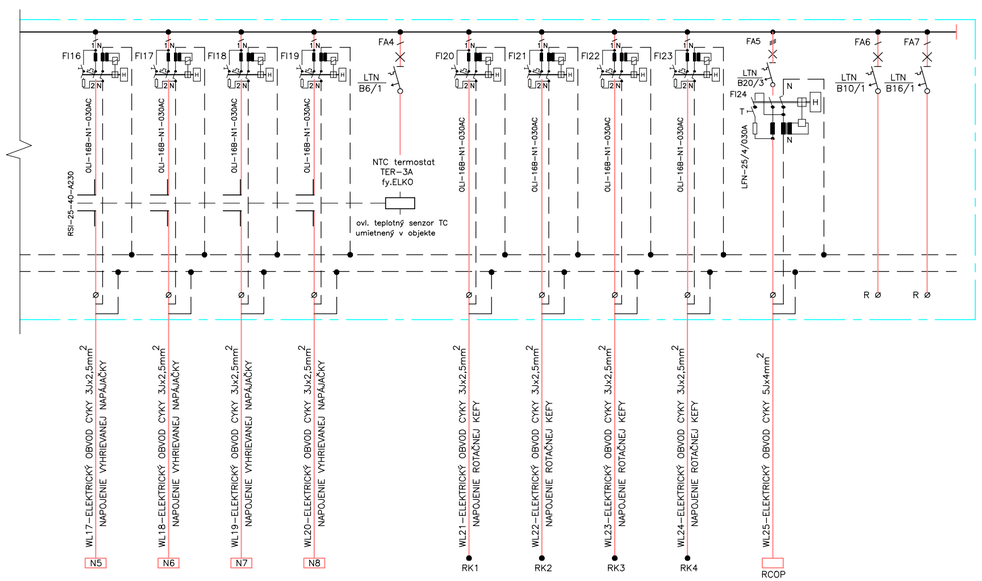

NAPÄŤOVÁ SÚSTAVA : 3/PEN, ~50Hz, 400/230V, SIEŤ: TN-C
3+PE+N, ~50Hz,400/230V, SIEŤ: TN-S
1+PE+N, ~50Hz, 230V, SIEŤ: TN-S

OCHRANA PRED ZÁSAHOM ELEKTRICKÝM PRÚDOM V ZMYSLE STN 33 2000-4-41:

OCHRANNÉ OPATRENIE: SAMOČINNÉ ODPOJENIE NAPÁJANIA (čl.411)

ZÁKLADNÁ OCHRANA, OCHRANA PRED PRIAMYM DOTYKOM:
- ZÁKLADNOU IZOLÁCIOU ŽIVÝCH ČASTÍ (PRÍLOHA "A", čl. A.1)
- ZÁBRANAMI ALEBO KRYTMI (PRÍLOHA "A", čl. A.2)

OCHRANA PRI PORUCHE, OCHRANA PRED NEPRIAMYM DOTYKOM:
- SAMOČINNÝM ODPOJENÍM NAPÁJANIA (čl. 411.3.2)
- OCHRANNÝM UZEMNENÍM A OCHRANNÝM POSPÁJANÍM (čl. 411.3.1)

DOPLNKOVÁ OCHRANA:
- PRÚDOVÝMI CHRÁNIČMI (čl. 415.1)
- DOPLNKOVÝM OCHRANNÝM POSPÁJANÍM (čl. 415.2)

VONKAJŠIE VPLYVY: PODĽA STN 33 2000-5-51

POZNÁMKY:
- SKRATOVÁ ODOLNOSŤ /VYPÍNACIA SCHOPNOSŤ/ ISTIČOV TYPU LTN - 10,0kA
- ROZMERY (VEĽKOSŤ) SKRINE JE MOŽNÉ ZMENIŤ PODĽA VNÚTORNEJ VÝPLNE
- PRÍVOD ZDOLA, VÝVODY ZDOLA

INŠTALOVANÝ PRÍKON	Pi=15,0kW
SÚČASNOSŤ	S= 0,7
SÚČASNÝ PRÍKON	Ps=10,5kW

ROZVÁDZAČ RH:

OCELOPLECHOVÝ ROZVÁDZAČ
KRYTIE IP 54, NA OMIETKU
PRÍVOD ZDOLA, VÝVODY ZDOLA

AGROKONTAKT
tel.: 044/522 28 63

VED. PROJEKTANT	ZODP. PROJEKTANT	VYPRACOVAL
ING. JANEK	P. JANEK	P. JANEK

MIESTO: HOSPODÁRSKY DVOR PARTIZÁNSKA LUPČA
INVESTOR: LK-SERVIS spol. s r.o. PARTIZÁNSKA LUPČA 317
STAVBA : PRÍSTAVBA A STAVEBNÉ ÚPRAVY KRAVÍNA K 174-PARTIZÁNSKA LUPČA
ČASŤ : ELEKTROINŠTALÁCIA
OBJEKT-SÚBOR : SO 01 - PRÍSTAVBA A STAV.ÚPRAVY KRAVÍNA K174
OBSAH VÝKRESU : SCHÉMA ROZVÁDZAČA RH

FORMÁT :	3 x A4
DÁTUM :	09/2018
STUPEŇ :	DSP
ZÁKAZKA Č. :	11/DSP/2018
MERÍTKO :	Č. VÝKRESU: E1.02