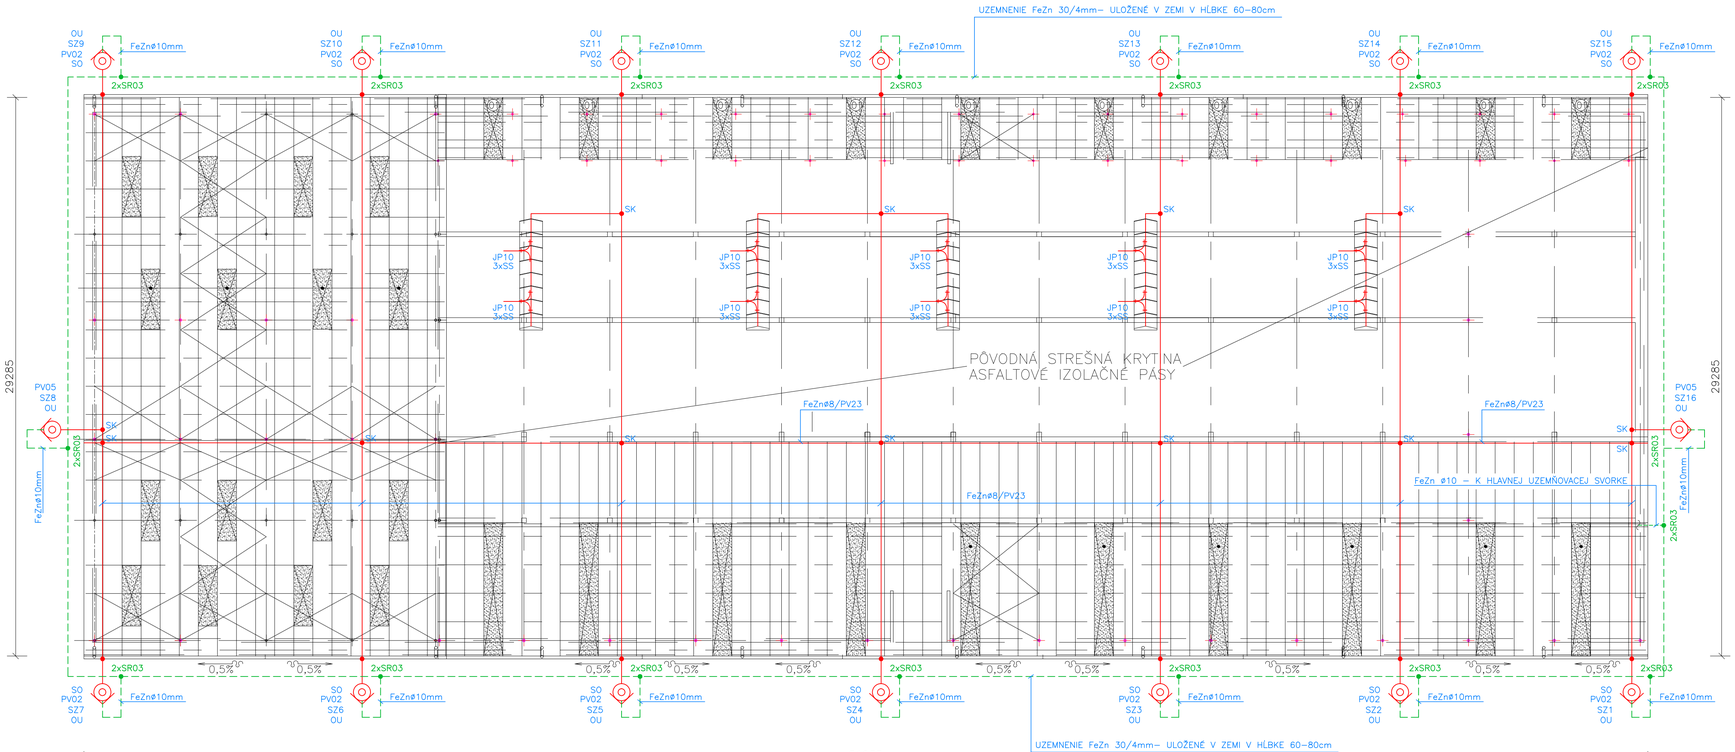


POZNÁMKY:

- STREŠNÁ KRYTINA – TEPELNOIZOLAČNÝ PANEL BROLLO AGRO TV5
- PRI MONTÁŽI BLESKOZVODU DODRŽAŤ STN EN 62305–1,62305–2,62305–3,62305–4, STN 33 2000–5–54, 332000–4–41
- NA UMIESTNENIA ZACHYTÁVACEJ SÚSTAVY SA STANOVILA METÓDA OCHRANNÉHO UHLA
- NAVRHNUTÉ JE ZBERNÉ VEDENIE UMIESTNENÉ NA HREBENI STRECHY–HREBEŇOVÝ ZBERAČ
- TRIEDA LPS III
- ODPOR JEDNÉHO ZEMNIČA MAX. 10 OHMOV.

AGROKONTAKT

tel.: 044/522 28 63

VED. PROJEKTANT	ZODP. PROJEKTANT	VYPRACOVAL
ING. JANEK	P. JANEK	P. JANEK

MIESTO: HOSPODÁRSKY DVOR PARTIZÁNSKA LUPČA

INVESTOR: LK–SERVIS spol. s r.o. PARTIZÁNSKA LUPČA 317

STAVBA : PRÍSTAVBA A STAVEBNÉ ÚPRAVY KRAVÍNA K 174–PARTIZÁNSKA LUPČA

ČASŤ : ELEKTROINŠTALÁCIA

OBJEKT–SÚBOR : SO 01 – PRÍSTAVBA A STAV.ÚPRAVY KRAVÍNA K174

OBSAH VÝKRESU : SITUAČNÁ SCHÉMA BLESKOZVODU

FORMÁT :	4 x A4
DÁTUM :	09/2018
STUPEŇ :	DSP
ZÁKAZKA Č. :	11/DSP/2018
MERÍTKO : 1:150	Č. VÝKRESU: E1.05