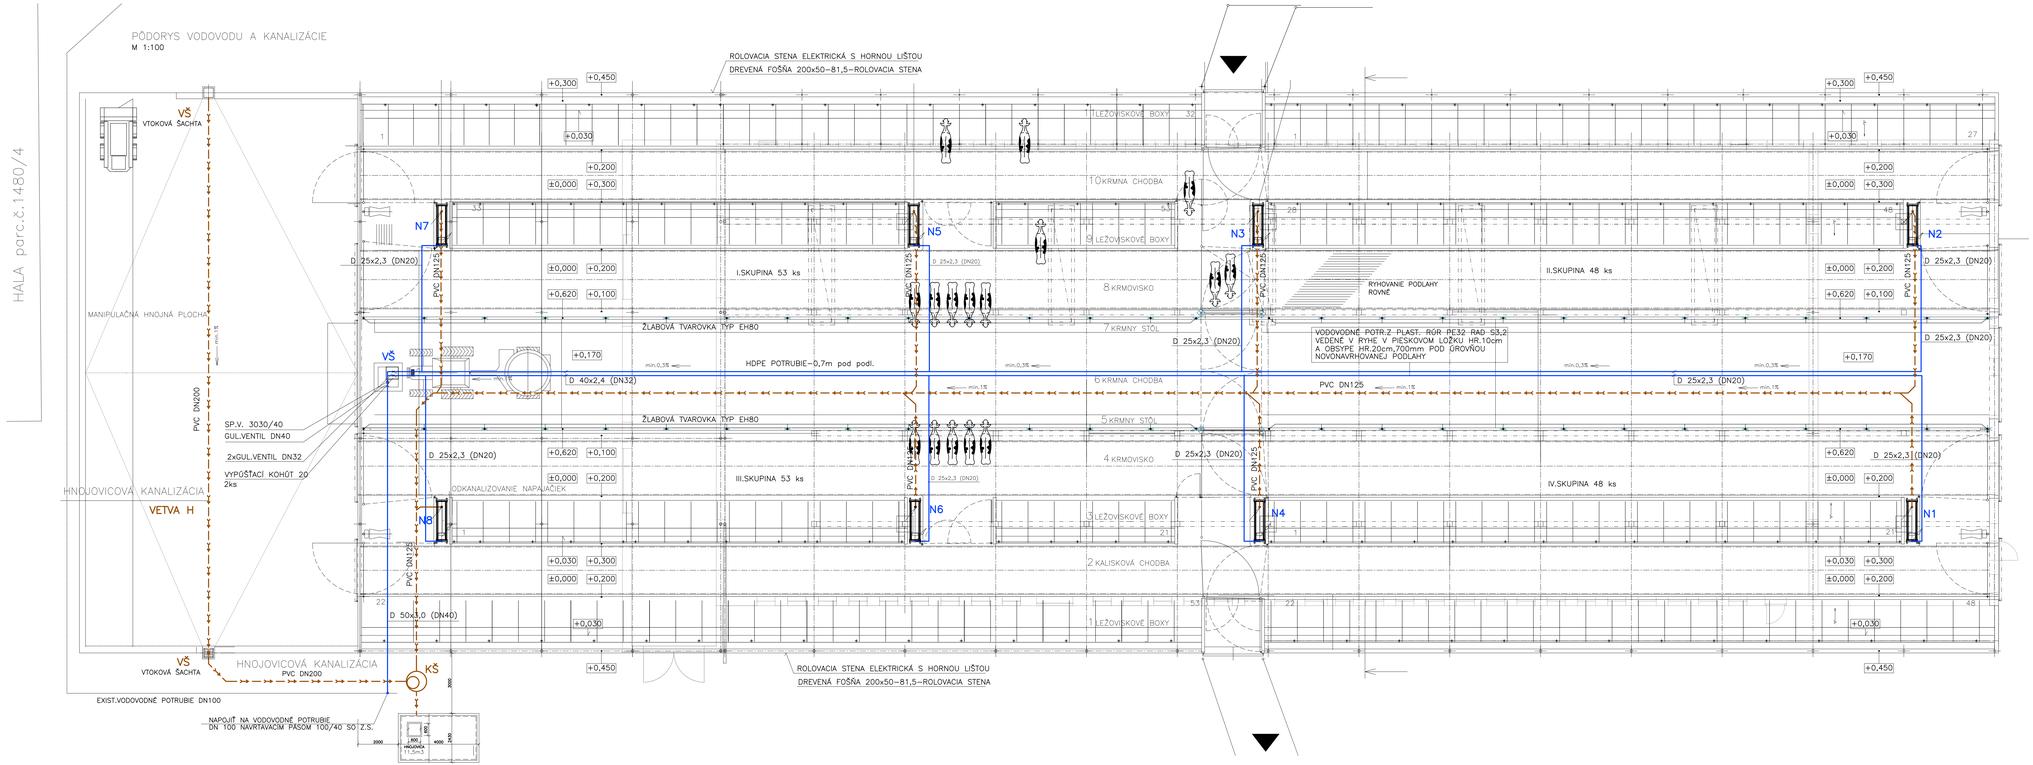


LEGENDA ÚČELU MIESTNOSTÍ

OZN.	ÚČEL MIESTNOSTI	PLOCHA [m²]
1	USTAJŇOVACÍ PRIESTOR	2209,5
2	HNOJNÁ MANIPULAČNÁ PLOCHA	367,1

LEGENDA:

VODOVODNÉ POTRUBIE Z PLASTOVÝCH TLAKOVÝCH RÚR Z POLYETYLÉNU PE 32 RAD 3,2 /PN10/, PRÍSLUŠNÝCH VONKAJŠÍCH PRIEMEROV /D/ RÚRY SA OBJEDNÁVAJÚ PODĽA MENOVITÉHO VONKAJŠIEHO PRIEMERU

N1–N8 NAPÁJACÍ TEMPEROVANÝ ŽLAB 560x2000x

VŠ VODOVODNÁ ŠACHTA S LIATINOVÝM POKLOPOM

KŠ KANALIZAČNÁ ŠACHTA PREFABRIKOVANÁ DN1000 S LIATINOVÝM POKLOPOM

KANALIZAČNÉ POTRUBIE Z PVC–ODVODNENIE NAPÁJACÍCH ŽLABOV

POZNÁMKA:

PRED UZATVÁRACÍ VENTIL PRI KAŽDOM NAPÁJACOM ŽLABE OSADIŤ SPÄTNÝ VENTIL V3038, 3/4"

PÔVODNÁ ±0,000 = 100,000 R.V.
NAVRHOVANÁ ±0,000 = 99,06 R.V.

VED. PROJEKTANT	ZODP. PROJEKTANT	VYPRACOVAL
ING. JANEK	L.MARTINSKÁ	L.MARTINSKÁ

AGROKONTAKT

MIESTO : HOSPODÁRSKY DVOR PARTIZÁNSKA LUPČA
INVESTOR : LK–SERVIS spol. s r.o. PARTIZÁNSKA LUPČA 317
tel.: 044/522 28 63

STAVBA : PRÍSTAVBA A STAVEBNÉ ÚPRAVY KRAVÍNA K 174–PARTIZÁNSKA LUPČA

FORMÁT : 12 x A4
DÁTUM : 09/2018
STUPEŇ : DSP
ZÁKAZKA Č. : 11/DSP/2018

OBJEKT–SÚBOR : SO 01 – PRÍSTAVBA A STAV.ÚPRAVY KRAVÍNA K174
MERITKO : 1:100
Č. VÝKRESU: Z1.01
OBSAH VÝKRESU : PÔDORYS ROZVODY VODY, KANALIZÁCIE