





PREHL'ADNÁ SITUÁCIA

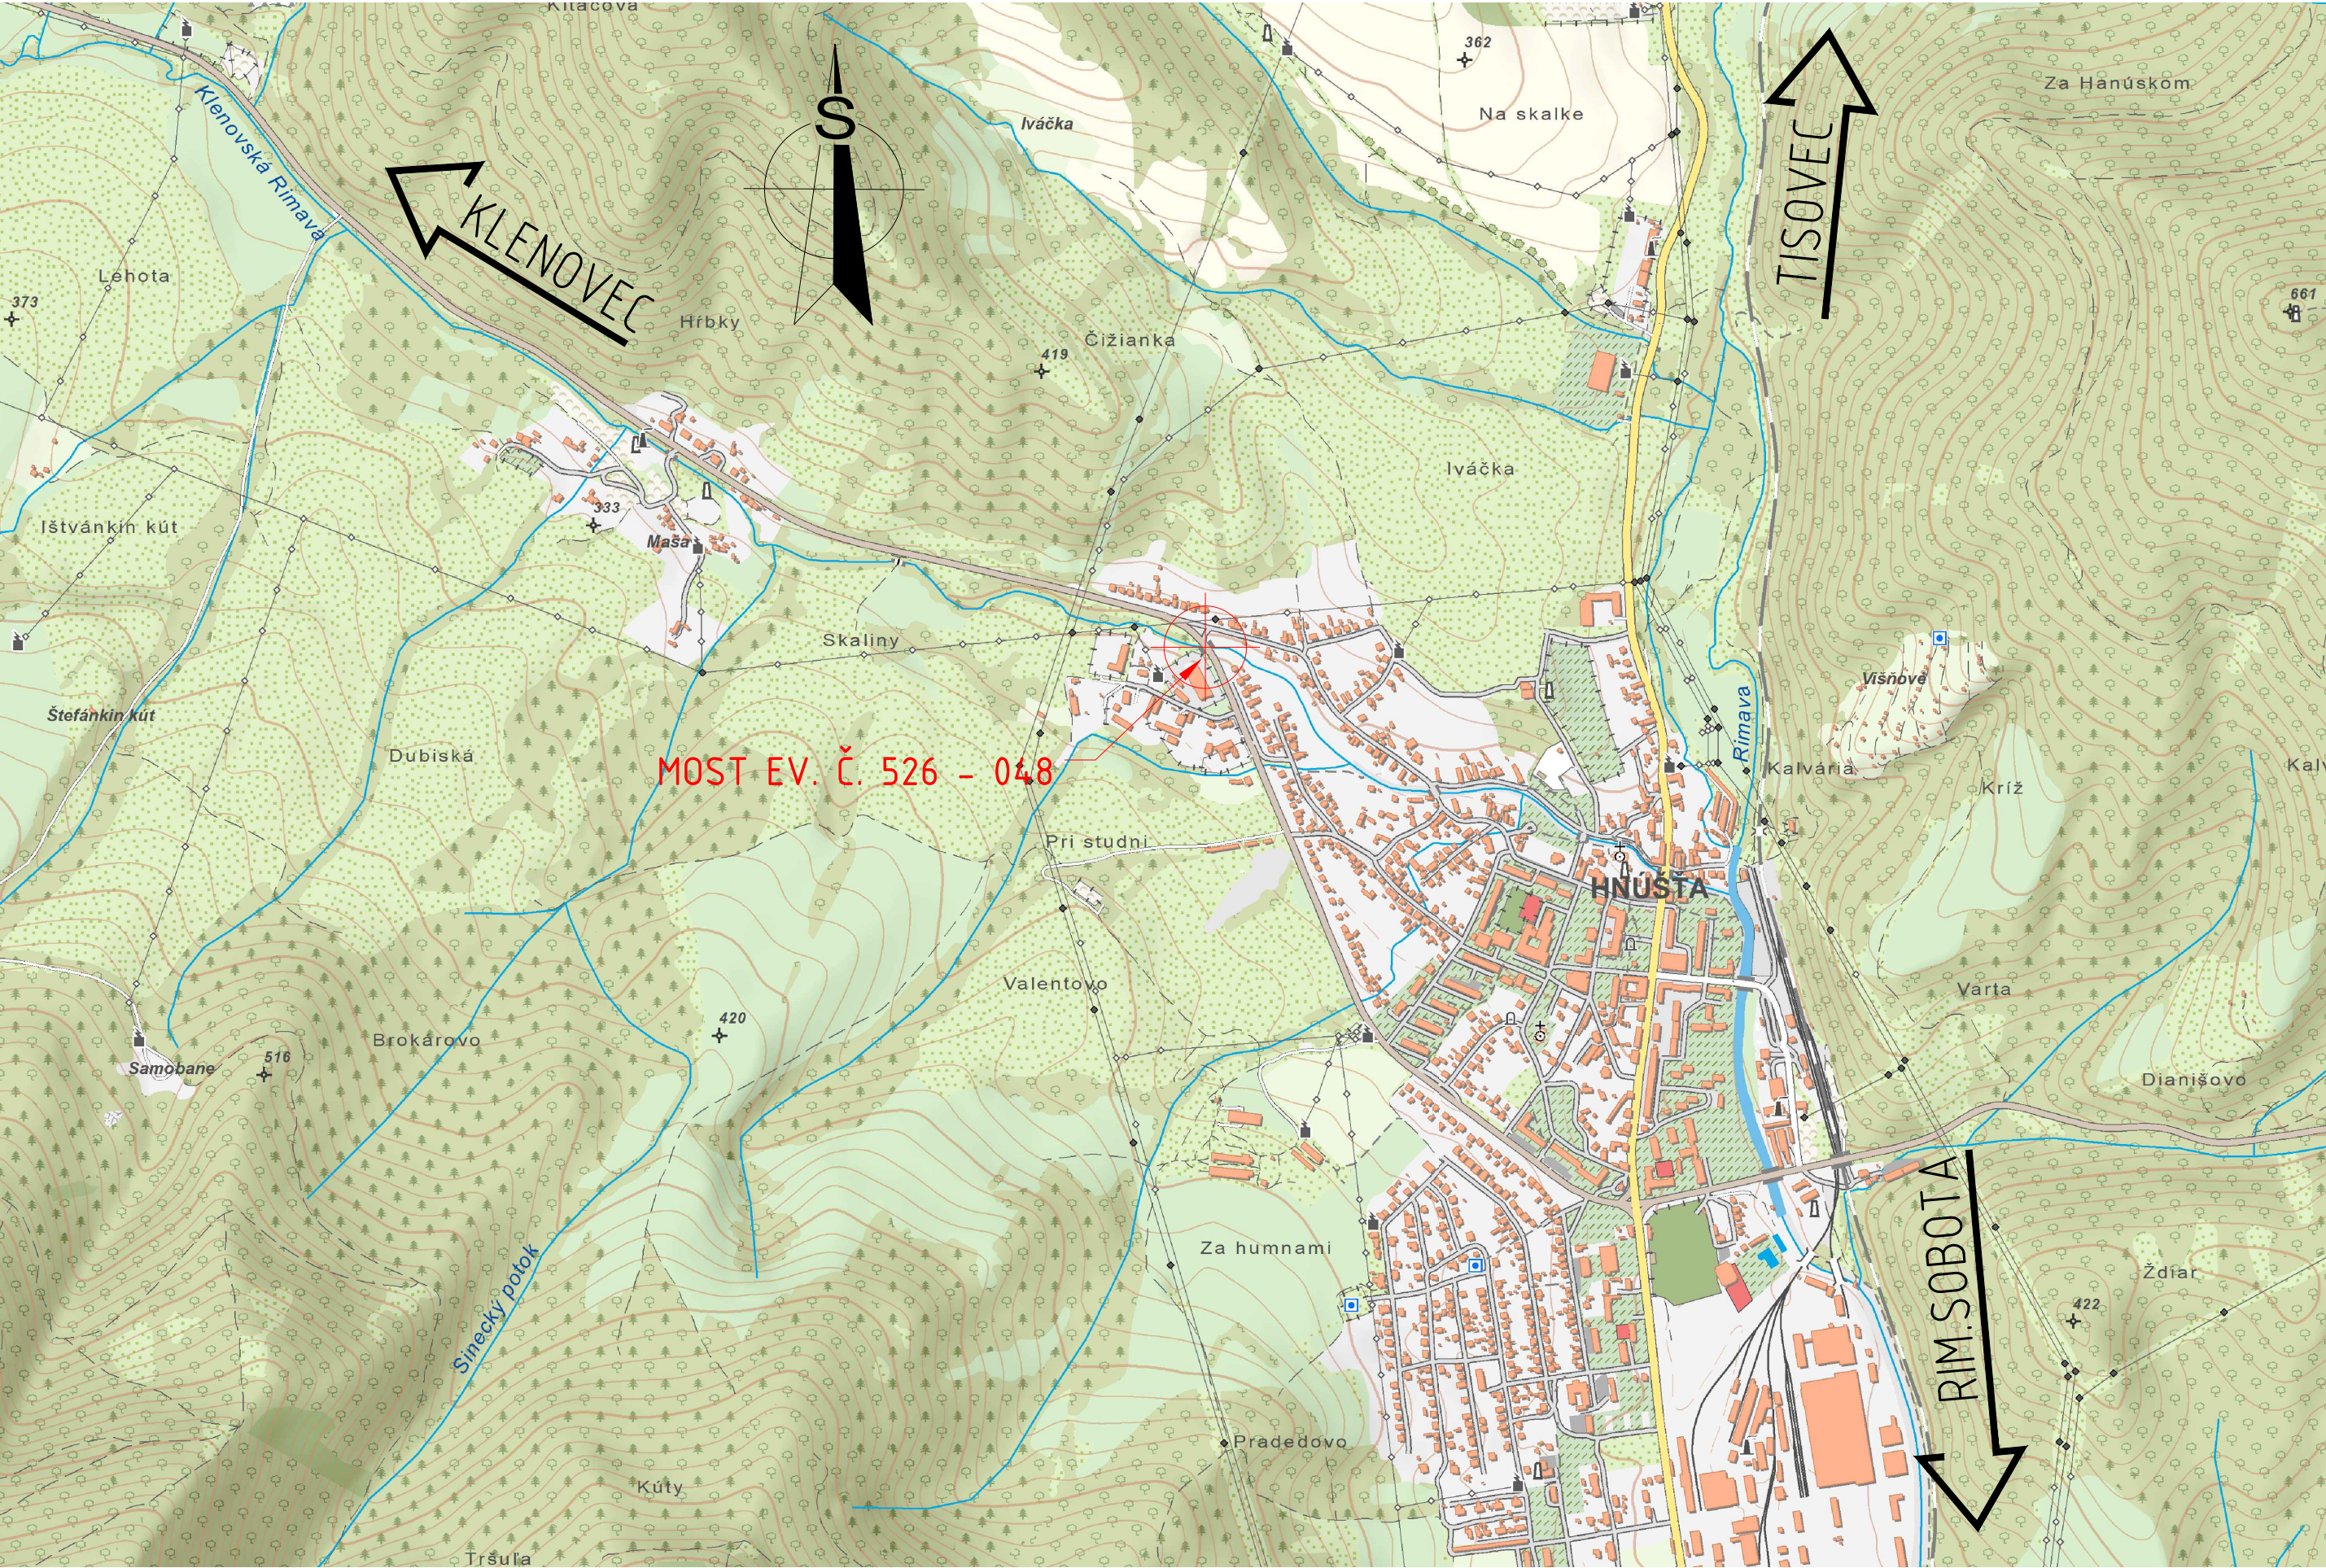

| | | | | | | |
|--------|---|--|----------|--|--------|--|
| ZMENA: | d | | VYKONAL: | | DÁTUM: | |
| | c | | | | | |
| | b | | | | | |
| | a | | | | | |

| | | |
|--|--|------------------|
| INVESTOR: | HL. PROJEKTANT: | PROJEKTANT ČASŤ: |
|  BANSKOBYSŤRICKÝ SAMOSPRÁVNÝ KRAJ BANSKOBYSŤRICKÝ SAMOSPRÁVNÝ KRAJ NÁMESTIE SNP 23, 974 01 BANSKÁ BYSTRICA | HADE HADE s.r.o. JARABINKOVÁ 8D, 821 09, BRATISLAVA | |

| |
|--|
| NÁZOV ZÁKAZKY: |
| Sanácia mostu ev. č. 526 - 048, Hnúšťa |
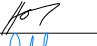
| | | | | |
|---------|------------------------|---------------|---|---|
| ČASŤ: | VYPRACOVAL: | Ing. J. Antol |  | |
| | TECHNICKÁ KONTROLA: | Ing. L. Hozza | |  |
| | ZODPOVEDNÝ PROJEKTANT: | Ing. J. Antol | | |
| | STUPEŇ PD: | DÁTUM: | | MIERKA: |
| DSP/DRS | 05/2022 | | x3 | B |

TÁTO DOKUMENTÁCIA JE DUŠEVNÝM MAJETKOM ZHOTOVITEĽA. ŽIADNA ČASŤ TEJTO DOKUMENTÁCIE NESMIE BYŤ REPRODUKOVANÁ ALEBO POUŽITÁ BEZ JEHO PÍSMENNÉHO POVOLENIA.

B. Prehľadná situácia