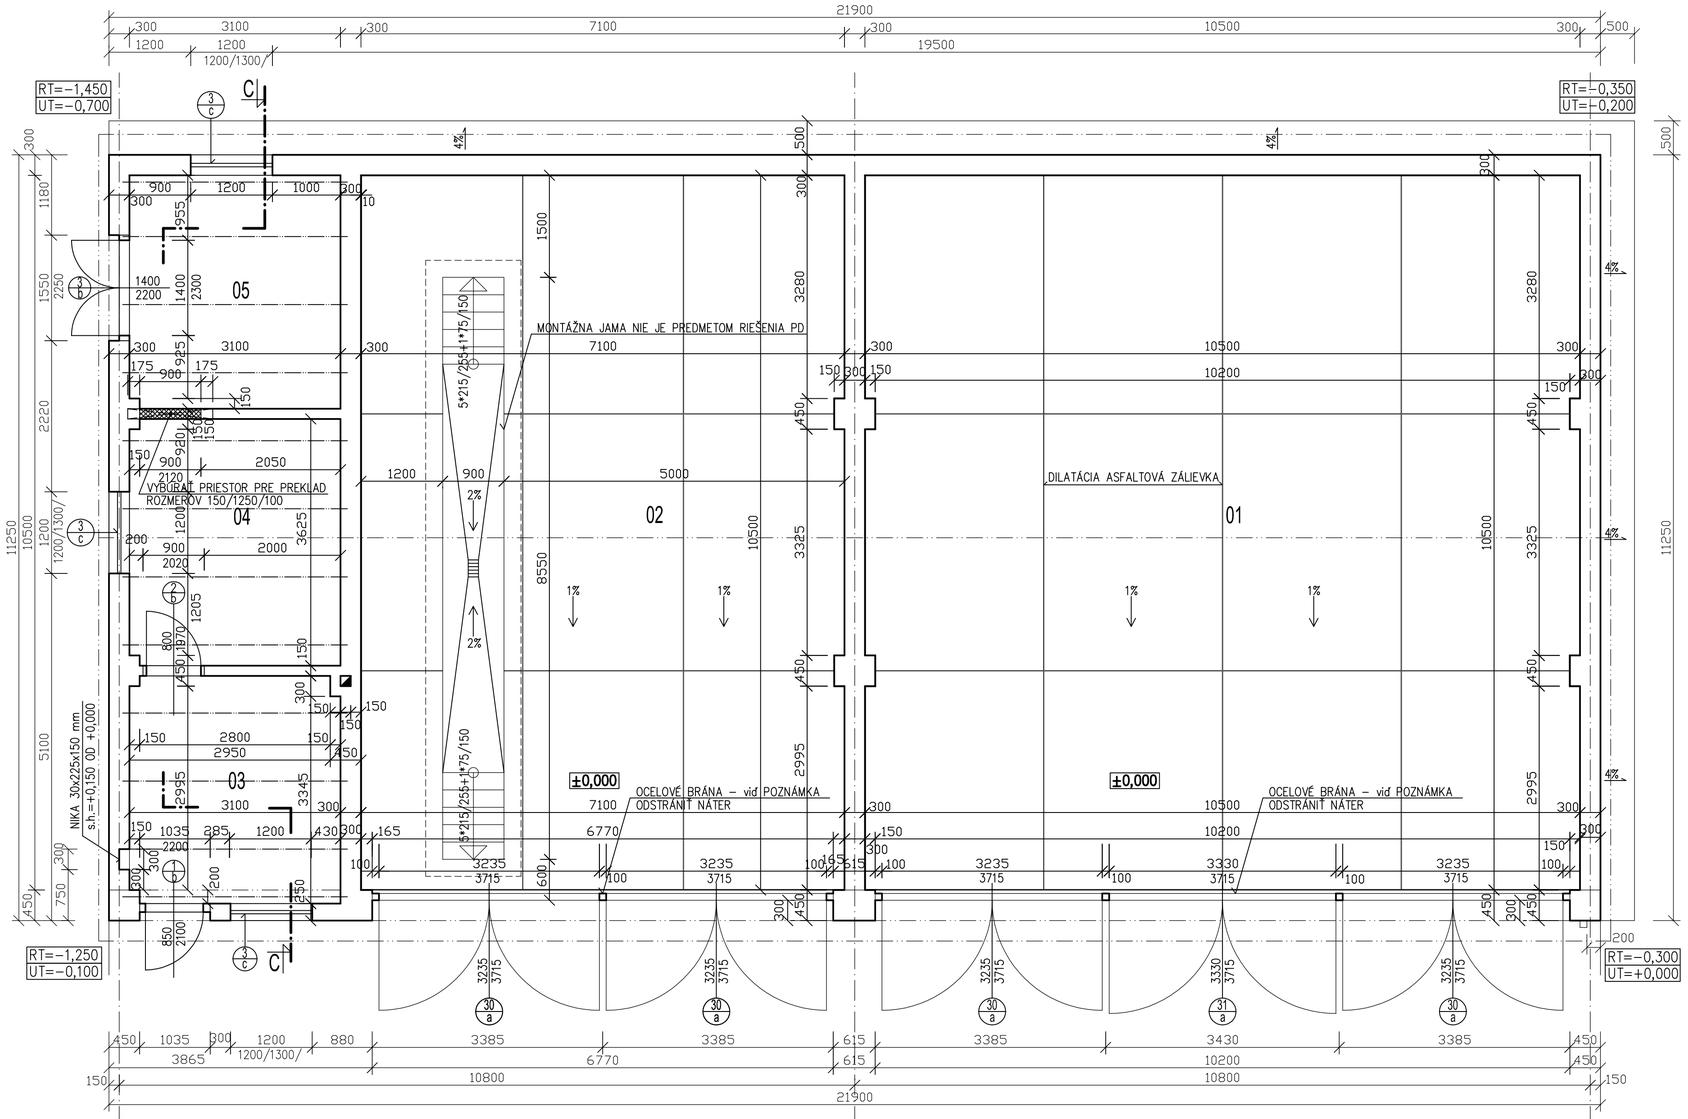

BÚRACIE PRÁCE, PODORYS GARÁŽE - 1. NP. - M 1: 50

VÝPIS EXISTUJÚCICH VÝPLŇOVÝCH KONŠTRUKCIÍ :

(30 a) OCELOVÉ DVERE DVOJKRÍDLOVÉ 3235/3715mm–4Ks, FARBA ZELENÁ
OCELOVÁ ZÁRUBEŇ–4Ks

(31 a) OCELOVÉ DVERE DVOJKRÍDLOVÉ 3330/3715mm–1Ks, FARBA ZELENÁ
OCELOVÁ ZÁRUBEŇ–1Ks

LEGENDA ÚČELU MIESTNOSTI :

PODORYS SUTERÉNU- 1.PP.			POVRCHOVÉ ÚPRAVY - BÚRACIE PRÁCE			POZNÁMKA
Č.M.	NÁZOV MIESTNOSTI	PLOCHA m2	PODLAHA	STENY	STROP	OZNAČENIE
01	GARÁŽ č.1	111,51	BETÓNOVÁ S POTEROM	OTLČENIE OMIETOK STIEN A STROPOV V ROZSAHU 10%		PODLAHA SA NEBÚRA
02	GARÁŽ č.2	75,43	BETÓNOVÁ S POTEROM			PODLAHA SA NEBÚRA
03	MANIPULAČNÝ PRIESTOR	10,27	BETÓNOVÁ S POTEROM			PODLAHA SA NEBÚRA
04	SKLAD	11,22	BETÓNOVÁ S POTEROM			PODLAHA SA NEBÚRA
05	SKLAD	10,82	KYSELIVZDORNÁ PODL.			PODLAHA SA NEBÚRA

VÝPIS BÚRACÍCH PRÁC :

(3 c) DEMONTÁŽ OKNO 1200/1200 mm – 3 Ks

(1 b) DEMONTÁŽ DVERE ČIASTOČNE ZASKLENÉ 850/2100 mm – 1 Ks

(2 b) DEMONTÁŽ DVERE 800/1970mm – 1Ks

(3 b) DEMONTÁŽ DVERE DVOJKRÍDLOVÉ 1400/2200mm – 1 Ks

LEGENDA EXISTUJÚCICH MATERIÁLOV :

TEHLA P100 – MALTA ZN 100–35 Kg VÁPNA+350 Kg CEM. ZN. 275/1M3 OSTROHRANNÉHO PIESKU

TEHLA P100 – MALTA ZN 110 Kg VÁPNA, 50 Kg CEM. ZN. 275/1M3 OSTROHRANNÉHO PIESKU

LEGENDA BÚRANÝCH MATERIÁLOV:

BÚRANIE, PRIEČKY hr. 150mm NA MALTU NASTAVOVANÚ

POZNÁMKA :

Z OCELELOVÝCH PRVKOV, KTORÉ NIE SÚ SÚČASŤOU BÚRACÍCH PRÁC JE NUTNÉ ODSTRÁNIŤ STARÝ NÁTER A OPATRIŤ ICH NOVÝM NÁTEROM

HLAVNÝ INŽINIER PROJEKTU	ZODPOVEDNÝ PROJEKTANT	PROJEKTANT	STAVPRING AKCIOVÁ SPOLOČNOSŤ NITRA
Ing. ALICA REŽNÁ	Ing. ALICA REŽNÁ	Ing. MIROSLAV ŠABÍK	
INVESTOR: MINISTERSTVO VNÚTRA SR, PRIBINOVA 2, 812 72 BRATISLAVA			
NÁZOV A MIESTO STAVBY: KR PZ NITRA, ŽELEZNIČIARSKA 2, AB II. – REKONŠTRUKCIA OBJEKTOV			DRUH STUPŇA: REAL. PROJEKT
			ZÁKAZ. ČÍSLO: 08 020/009
			DÁTUM: 03/2009
			MERÍTKO: 1:50
STAVEBNÝ OBJEKT: SO 05 GARÁŽ súp.č.1518			FORMÁT: 8 x A4
			ČASŤ:
OBSAH VÝKRESU: PODORYS PRÍZEMIA GARÁŽE – 1.NP. BÚRACIE PRÁCE			PROFESIA : ARCHITEKTÚRA; PRÍLOHY : 03