


ZAGOSPODAROWANIE PRZESTRZENI PUBLICZNEJ  
NA OSIEDLU MIESZKANIOWYM W KUŹNI RACIBORSKIEJ  
KWIETNIK

RZUT I PRZEKRÓJ A-A, SKALA 1:25

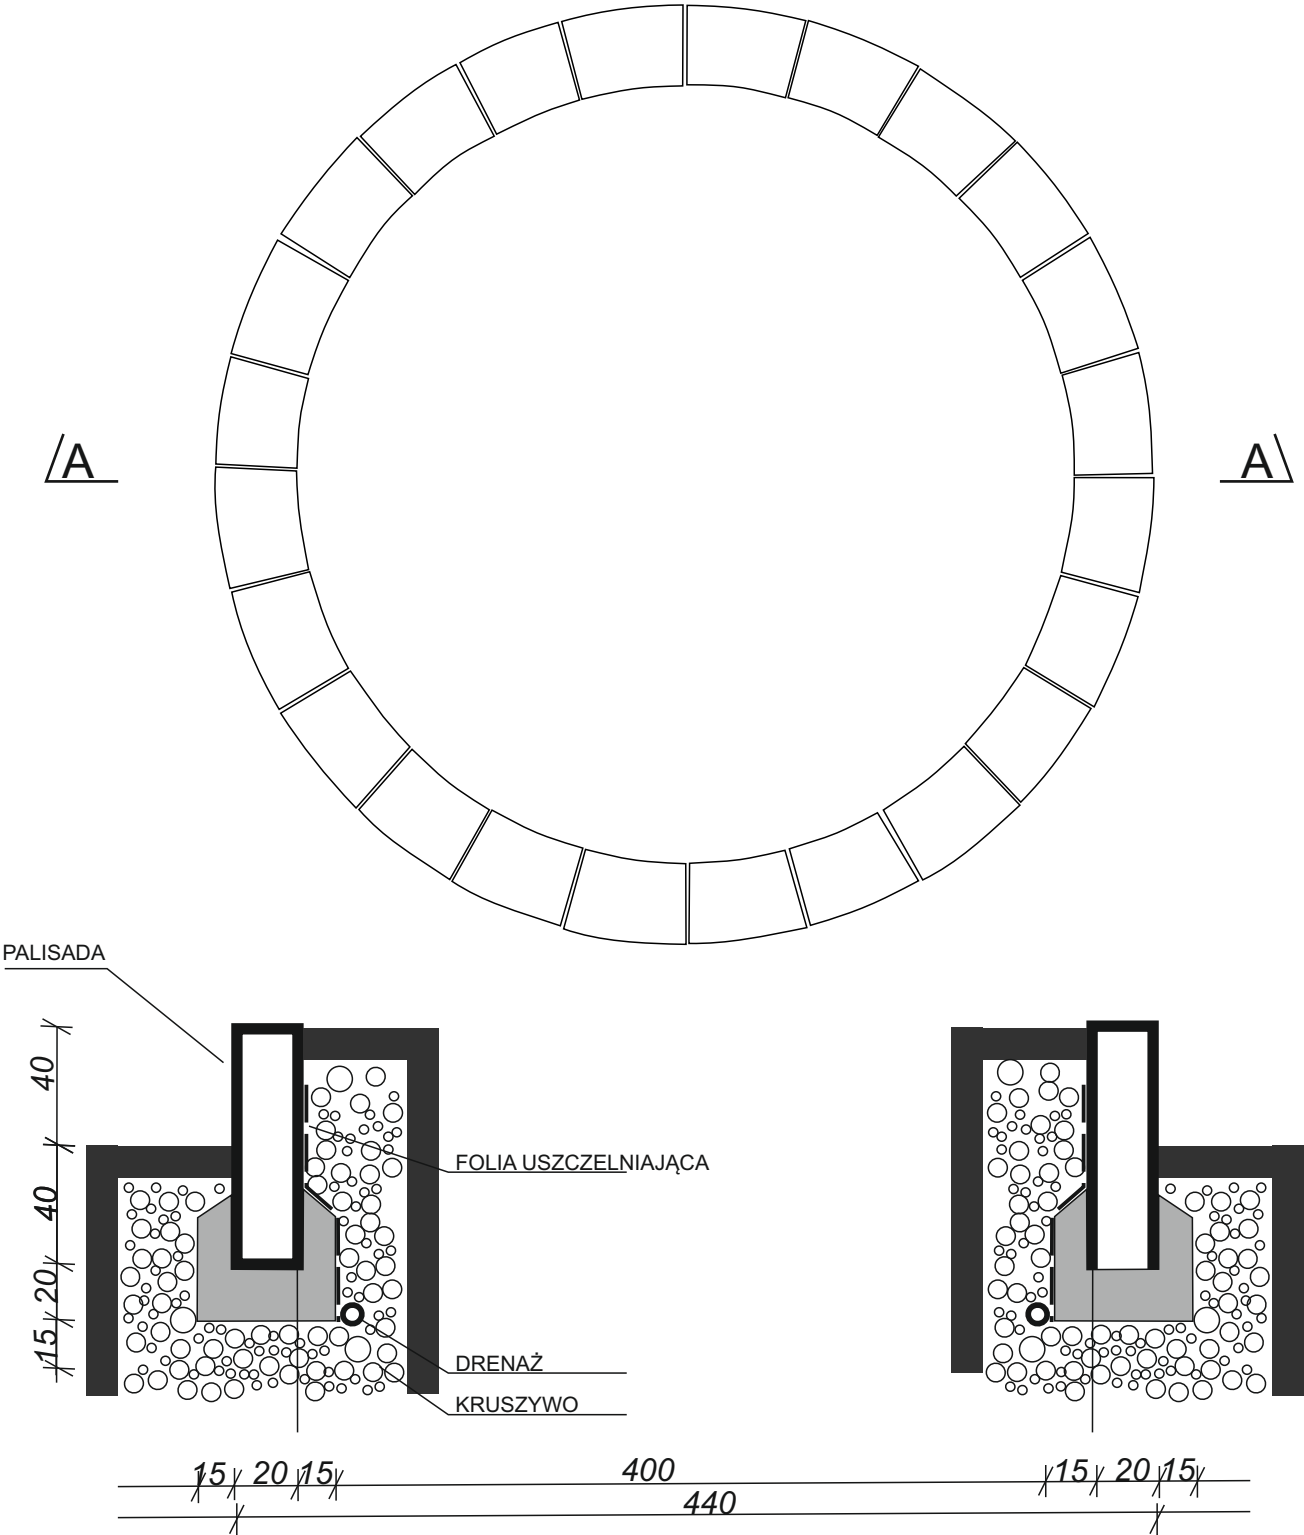

ZAGOSPODAROWANIE PRZESTRZENI PUBLICZNEJ NA OSIEDLU MIESZKANIOWYM W KUŹNI RACIBORSKIEJ	
TEMAT: PLAN NASADZEŃ - STREFA V	SKALA: 1:25
LOKALIZACJA: KUŹNIA RACIBORSKA, UL. LEWANDOWSKIEGO DZ. EWID. NR 317, 321/25 AM.2.OBREB 0003	DATA: 2023
INWESTOR: GMINA KUŹNIA RACIBORSKA SIEDZIBA: UL. SŁOWACKIEGO 4, 47-420 KUŹNIA RACIBORSKA	NR RYS. 16
OPRACOWAŁ: MGR INŻ. ANNA KNURA PROJEKTANT: MGR INŻ. ARCH. LUCJAN KNURA	