


ZAGOSPODAROWANIE PRZESTRZENI PUBLICZNEJ NA OSIEDLU MIESZKANIOWYM W KUŹNI RACIBORSKIEJ

ETAP I

NAWIERZCHNIA ŻWIROWO-GLINIASTA

SKALA 1:20

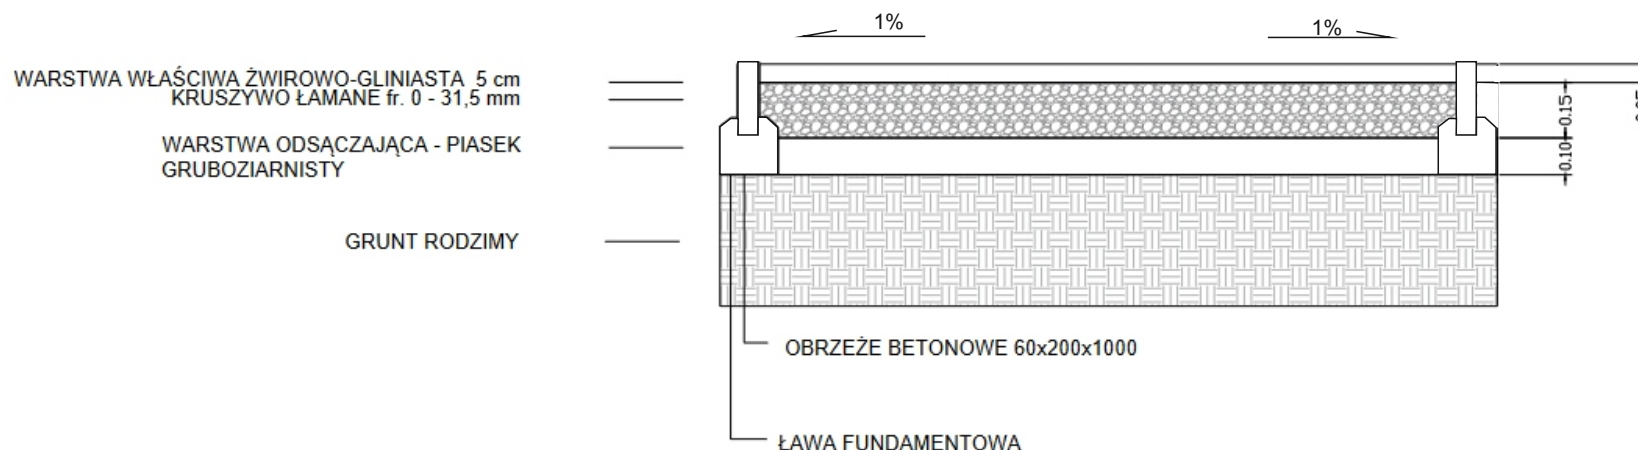

ZAGOSPODAROWANIE PRZESTRZENI PUBLICZNEJ NA OSIEDLU MIESZKANIOWYM W KUŹNI RACIBORSKIEJ	
TEMAT: NAWIERZCHNIA UTWARDZONA ŻWIROWO - GLINIASTA	SKALA: 1:20
LOKALIZACJA: KUŹNIA RACIBORSKA, UL. LEWANDOWSKIEGO DZ. EWID. NR 317, 321/25 AM. 2. OBRĘB 0003	
INWESTOR: GMINA KUŹNIA RACIBORSKA SIEDZIBA: UL. SŁOWACKIEGO 4, 47-420 KUŹNIA RACIBORSKA	DATA: 2023
OPRACOWAŁ: MGR INŻ. ANNA KNURA	NR RYS. 6
PROJEKTANT: MGR INŻ. ARCH. LUCJAN KNURA	