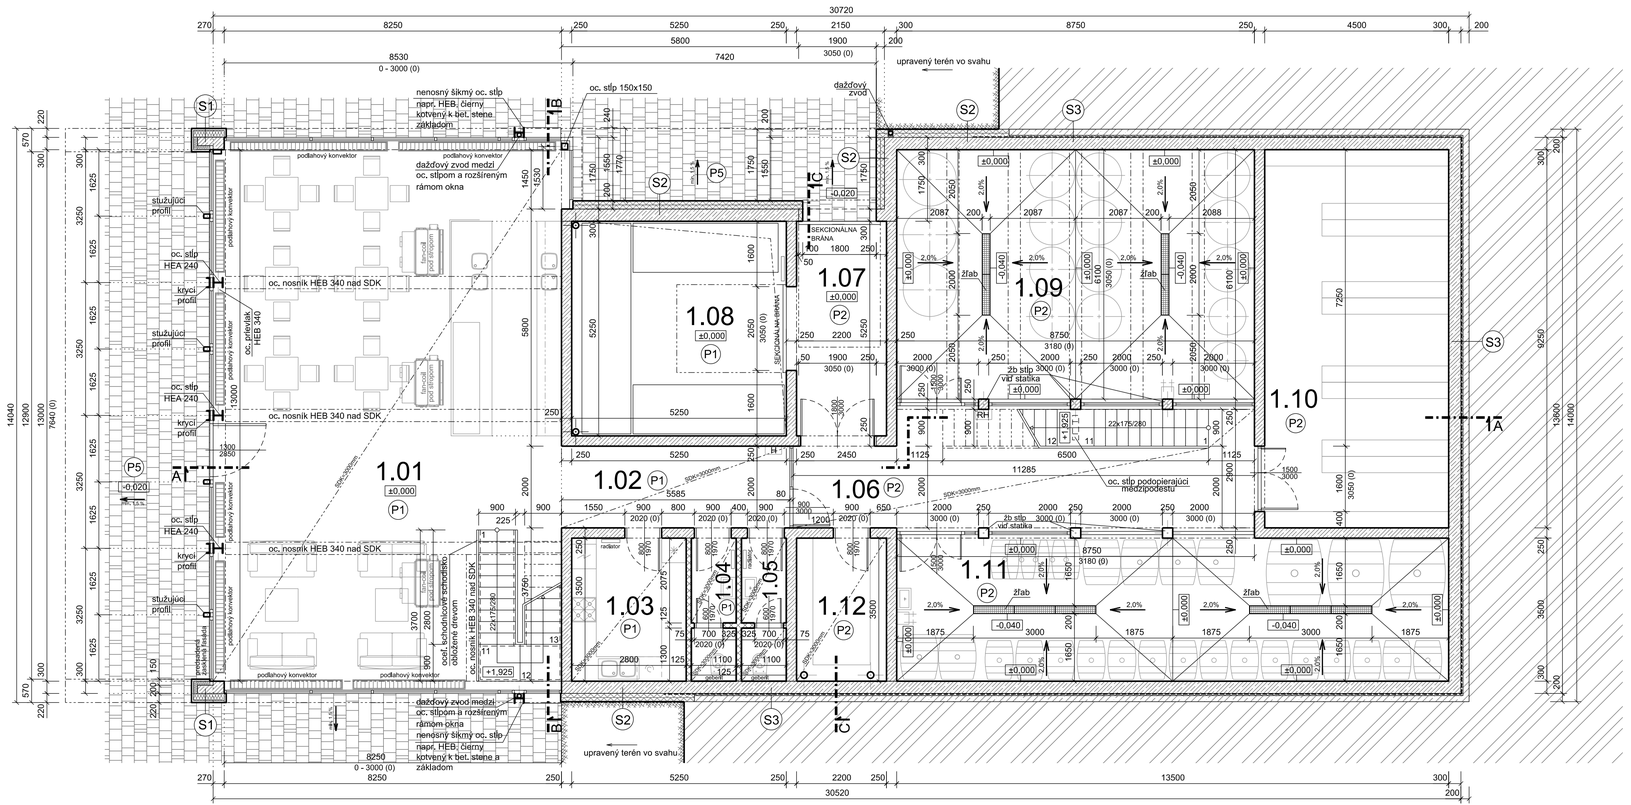


LEGENDA MIESTNOSTÍ

OZNAČ.	NÁZOV MIESTNOSTI	PLOCHA (m²)
1.01	PREDAJ VÍN + BUFET	114.7
1.02	CHODBA	11.2
1.03	KUCHYŇA	10.0
1.04	UMÝVADLO + WC ZÁKAZNÍCI - MUŽI	3.7
1.05	UMÝVADLO + WC ZÁKAZNÍCI - ŽENY	3.7
1.06	SPOJOVACIA CHODBA SO SCHODÍSKOM	30.4
1.07	EXPEDÍCIA A ZÁSOBOVANIE	11.6
1.08	SKLAD VÝROBKOV	27.6
1.09	TECHNOLÓGIA VÝROBY VÍNA	53.4
1.10	ARCHÍV VÍN	41.6
1.11	BARIKOVÁ PIVNICA	47.3
1.12	PRÍRUČNÝ SKLAD	7.7
	1.NP SPOLU	362.9

CELKOVÁ ÚŽITKOVÁ PLOCHA OBJEKTU	675.7
ZASTAVANÁ PLOCHA	422
PODLAŽNÁ PLOCHA (1.NP + 2.NP)	422+437 = 859

OZNAČ.	PODLAHA SOKLE, LIŠTY	STENY	STROPY
P1	LIATY EPOXID	POHLADOVÝ BETÓN	ZAVESENÝ PODHĽAD
P1	LIATY EPOXID	POHLADOVÝ BETÓN	ZAVESENÝ PODHĽAD
P1	LIATY EPOXID	POHLADOVÝ BETÓN, SDK MALBA, OBKLAD	ZAVESENÝ PODHĽAD
P1	LIATY EPOXID	POHLADOVÝ BETÓN, SDK MALBA, OBKLAD	ZAVESENÝ PODHĽAD
P1	LIATY EPOXID	POHLADOVÝ BETÓN, SDK MALBA, OBKLAD	ZAVESENÝ PODHĽAD
P2	LIATY EPOXID	POHLADOVÝ BETÓN	ZAVESENÝ PODHĽAD
P2	LIATY EPOXID	POHLADOVÝ BETÓN	POHLADOVÝ BETÓN
P1	LIATY EPOXID	POHLADOVÝ BETÓN, SDK MALBA	POHLADOVÝ BETÓN
P2	LIATY EPOXID	POHLADOVÝ BETÓN	POHLADOVÝ BETÓN
P2	LIATY EPOXID	POHLADOVÝ BETÓN	POHLADOVÝ BETÓN
P2	LIATY EPOXID	POHLADOVÝ BETÓN	POHLADOVÝ BETÓN
P2	LIATY EPOXID	POHLADOVÝ BETÓN	ZAVESENÝ PODHĽAD

POZNÁMKY

- TENTO PROJEKT JE ORIGINÁLNYM DIELOM V ZMYSLE AUTORSKÉHO ZÁKONA, KTORÝ STANOVUJE PODMIENKY JEHO POUŽITIA
- TÁTO DOKUMENTÁCIA JE PROJEKT PRE STAVEBNÉ POVOĽENIE. SLÚŽI LEN NA ÚČELY STAVEBNÉHO KONANIA, NENAHRÁDZA REALIZAČNÚ DOKUMENTÁCIU STAVBY.
- PRI REALIZÁCII DODRŽIAVAŤ USTANOVENIA STN, ODBORNÉ NORMY A TECHNICKÉ PREDPISY VÝROBCOV
- VŠETKY PRESTUPY V KONŠTRUKCIÁCH SKOORDINOVAŤ S DOKUMENTÁCIOU JEDNOTLIVÝCH PROFIESIÍ
- VÝŠKY STAVEBNÝCH OTVOROV SÚ KÓTOVANÉ OD NÁŠLAPNEJ VRSTVY PODLAHY
- POD KERAMICKÉ OBKLADY, DLAŽBY V HYG. MIESTNOSTIACH VYHOTOVIŤ HYDROIZOLAČNÝ NÁTER
- OKAPOVÝ CHODNÍK - PREMÝVANÝ ŠTRK fr.30-60 mm, ULOŽENÝ NA GEOTEXTÍLII
- ZHUTNENIE LÁŽKA MIN. 70 MPa
- VŠETKY KOVOVÉ POHLADOVÉ KONŠTRUKCIE OPATRIŤ FINÁLNYM ČIERNYM MATNÝM NÁTEROM

LEGENDA

- PÔVODNÁ ZEMINA
- ŽELEZOBETÓN
- TEPELNÁ IZOLÁCIA
- HYDROIZOLÁCIA
- ŠTRKOVÝ NÁSYP
- SDK PRIEČKA (CD prof.+ 2x sdk)
- SDK PRIEČKA (CD prof.+ 2x sdk + izolácia)

PôDORYS 1.NP
M 1:75

PODLAHA 1.NP: ± 0,000 = 250,5 m.n.m

ZODPOVEDNÝ PROJEKTANT / PROJECT ARCHITECT:	Ing.arch. Radomír Krkoš, Tlstua Zemana 7, 917 01 Trnava
INŽINIER PROJEKTU / PROJECT ENGINEER:	Ing.arch. Radomír Krkoš
DRUH VÝKRESU / DRAWING TITLE:	PôDORYS 1.NP
INVESTOR / CLIENT:	OENOPOL s.r.o. Lošonec 273 919 04 Lošonec
NÁZOV A MIESTO STAVBY / PROJECT TITLE AND SITE:	VINÁRSTVO JUROVČÍK Kátastrálne územie Lošonec č.p. 2458

ZODPOVEDNÝ PROJEKTANT / STRUČNÁ TECHNOLÓGIA	SPRACOVATEĽ / STRUČNÁ TECHNOLÓGIA
Ing. Kurt Kristeľ	POTRAVINOPROJEKTY s.r.o. POLIANKY 5 841 01 BRATISLAVA archistudio.krkoskrkos@gmail.com Tel.: +421 949159 479
ZODPOVEDNÝ PROJEKTANT / RESPONSIBLE DESIGNER:	SPRACOVATEĽ / GENERAL DESIGNER: atik architecture autorizovaný architekt regionálnej komory so sídlom v Trnave, Slovenská 241, 917 02 Trnava
	STUPEŇ PD / DESIGN STAGE: Projekt pre SP
	MIERKA / SCALE: 1 : 75 FORMÁT / FORMAT: 4/A4
	DÁTUM / DATE: január 2022 ČÍSLO ZÁKAZKY / JOB No.:
	ČÍSLO VÝKRESU / DRAWING NO.: 1