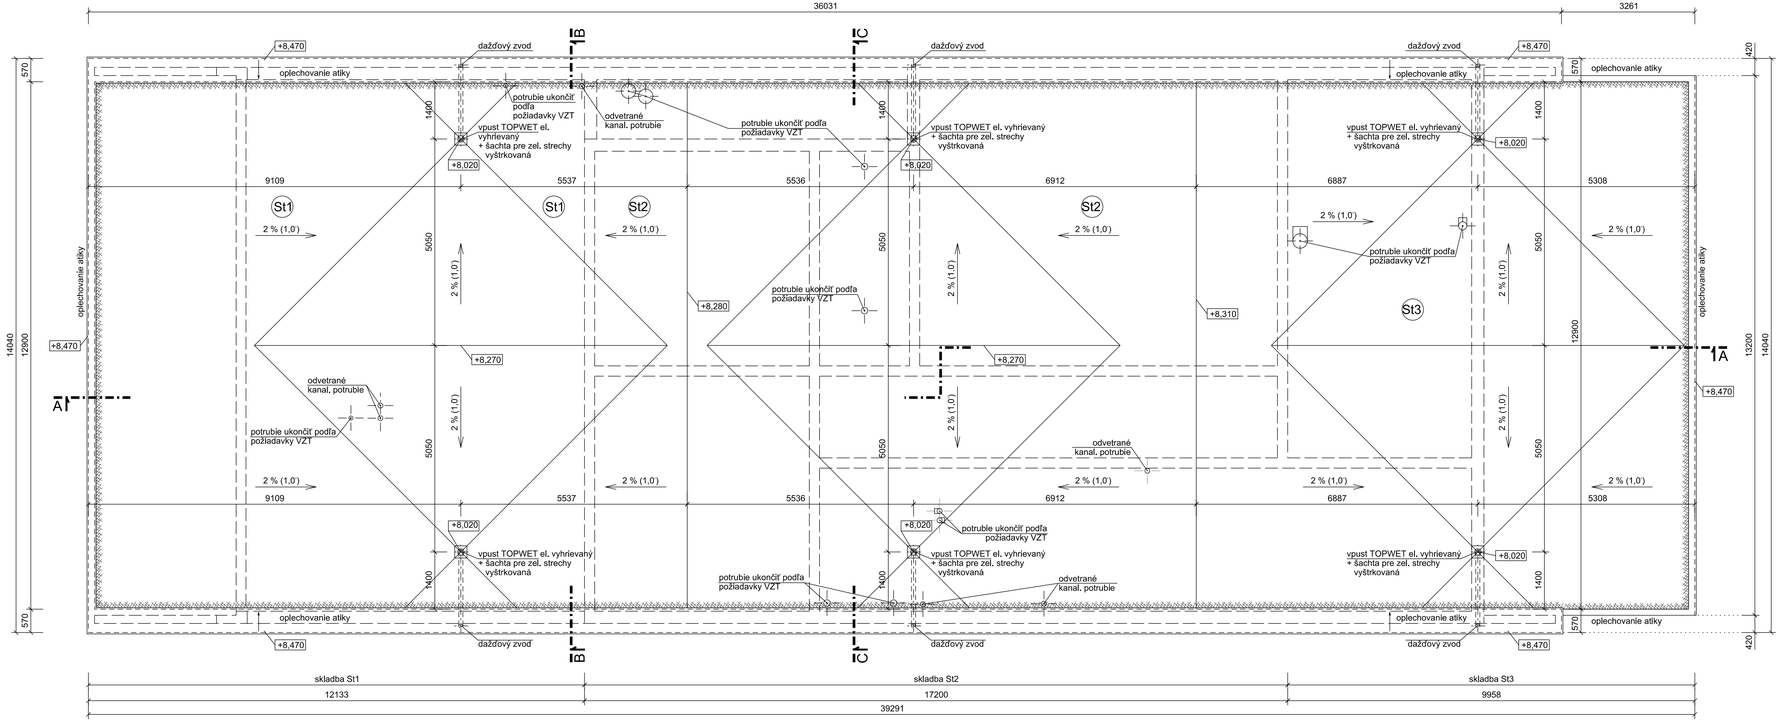


SKLADBA STRECHY

St1

- EXTENZÍVNA VEGETAČNÁ VRSTVA
- SUBSTRÁT min. hr. 100 mm
- GEOTEXTÍLIA TATRATEX MIN. 300 g/m2
- DRENÁŽNA ROHOŽ
- HYDROAKUMULAČNÁ A DRENÁŽNA VRSTVA PRE ZELENÉ STRECHY FATRADREN
- GEOTEXTÍLIA TATRATEX MIN. 300 g/m
- HYDROIZOLÁCIA-PVC FÓLIA FATRAFOL 818 S DOPLNKAMI
- GEOTEXTÍLIA TATRATEX 300 g/m
- IZOL. DOSKY STYRODUR 3000 CS hr. 100 mm (R 3,0 m.K/W)
- IZOL. DOSKY STYRODUR 3000 SQ hr. 180 mm (R 5,45 m.K/W)
- SPÁDOVÉ DOSKY STYRODUR
- OSB DOSKY 22 mm
- NOSNÁ KONŠTR. STRECHY OC. PROFILY HEB + IZOL. DOSKY STYRODUR 3000 SQ hr. 240 mm (R 7,25 m2.K/W)
- OSB DOSKY 22 mm
- PAROTESNÁ FÓLIA FATRAPAR E S PRELEPENÍM SPOJOV
- MEDZISTROP PRE INŠTALÁCIE
- ZAVESENÝ PODHĽAD

St2

- EXTENZÍVNA VEGETAČNÁ VRSTVA
- SUBSTRÁT min. hr. 100 mm
- GEOTEXTÍLIA TATRATEX MIN. 300 g/m2
- DRENÁŽNA ROHOŽ
- HYDROAKUMULAČNÁ A DRENÁŽNA VRSTVA PRE ZELENÉ STRECHY FATRADREN
- GEOTEXTÍLIA TATRATEX MIN. 300 g/m
- HYDROIZOLÁCIA-PVC FÓLIA FATRAFOL 818 S DOPLNKAMI
- GEOTEXTÍLIA TATRATEX 300 g/m
- IZOL. DOSKY STYRODUR 3000 CS hr. 100 mm (R 3,0 m.K/W)
- SPÁDOVÉ DOSKY STYRODUR
- IZOL. DOSKY STYRODUR 3000 CS hr. 100 mm (R 3,0 m.K/W)
- IZOL. DOSKY STYRODUR 3000 SQ hr. 180 mm (R 5,45 m.K/W)
- GEOTEXTÍLIA TATRATEX MIN. 300 g/m2
- PAROTESNÁ FÓLIA FATRAPAR E S PRELEPENÍM SPOJOV
- NOSNÁ KONŠTR. STRECHY BET DOSKA hr. 200 mm

St3

- EXTENZÍVNA VEGETAČNÁ VRSTVA
- SUBSTRÁT min. hr. 100 mm
- GEOTEXTÍLIA TATRATEX MIN. 300 g/m2
- DRENÁŽNA ROHOŽ
- HYDROAKUMULAČNÁ A DRENÁŽNA VRSTVA PRE ZELENÉ STRECHY FATRADREN
- GEOTEXTÍLIA TATRATEX MIN. 300 g/m
- HYDROIZOLÁCIA-PVC FÓLIA FATRAFOL 818 S DOPLNKAMI
- GEOTEXTÍLIA TATRATEX 300 g/m
- IZOL. DOSKY STYRODUR 3000 CS hr. 100 mm (R 3,0 m.K/W)
- SPÁDOVÉ DOSKY STYRODUR
- OSB DOSKY 22 mm
- NOSNÁ KONŠTR. STRECHY OC. PROFILY HEB + FÚKANÁ IZOLÁCIA hr. 400 mm (R 10,0 m.K/W)
- OSB DOSKY 22 mm
- PAROTESNÁ FÓLIA FATRAPAR E S PRELEPENÍM SPOJOV
- MEDZISTROP PRE INŠTALÁCIE
- ZAVESENÝ PODHĽAD

POZNÁMKY

- TENTO PROJEKT JE ORIGINÁLNYM DIELOM V ZMYSLE AUTORSKÉHO ZÁKONA, KTORÝ STANOVUJE PODMIENKY JEHO POUŽITIA
- TÁTO DOKUMENTÁCIA JE PROJEKT PRE STAVEBNÉ POVOLENIE. SLÚŽI LEN NA ÚČELY STAVEBNÉHO KONANIA, NENAHRÁDZA REALIZAČNÚ DOKUMENTÁCIU STAVBY.
- PRI REALIZÁCII DODRŽIAVAŤ USTANOVENIA STN, ODBORNÉ NORMY A TECHNICKÉ PREDPISY VÝROBCOV
- VŠETKY PRESTUPY V KONŠTRUKCIACH SKOORDINOVAŤ S DOKUMENTÁCIOU JEDNOTLIVÝCH PROFESIÍ
- VÝŠKY STAVEBNÝCH OTVOROV SÚ KÓTOVANÉ OD NÁŠLAPNEJ VRSTVY PODLAHY
- POD KERAMICKÉ OBKLADY, DLAŽBY V HYG. MIESTNOSTIACH VYHOTOVIŤ HYDROIZOLAČNÝ NÁTER
- OKAPOVÝ CHODNÍK - PREMÝVANÝ ŠTRK fr.30-60 mm, ULOŽENÝ NA GEOTEXTÍLII
- ZHUTNENIE LOŽKA MIN. 70 MPa
- VŠETKY KOVOVÉ POHĽADOVÉ KONŠTRUKCIE OPATRIŤ FINÁLNYM ČIERNYM MATNÝM NÁTEROM

PôDORYS STRECHY
M 1:75

PODLAHA 1.NP: ± 0,000 = 250,5 m.n.m

ARCHITEKT PROJEKTU / PROJECT ARCHITECT	Ing.arch. Radomír Krkoš, Tltusa Zemana 7, 917 01 Trnava
INŽINIER PROJEKTU / PROJECT ENGINEER	Ing.arch. Radomír Krkoš
DRUH VÝKRESU / DRAWING TITLE	PôDORYS STRECHY
INVESTOR / CLIENT	OENOPOL s.r.o. Lošonec 273 919 04 Lošonec
MIERKA / SCALE: 1 : 75	FORMÁT / FORMAT: 4/A4
DÁTUM / DATE: január 2022	ČÍSLO ZÁKAZKY / JOB No./
NÁZOV A MIESTO STAVBY / PROJECT TITLE AND SITE	VINÁRSTVO JUROVČÍK Katastrálne územie Lošonec č.p. 2458
ČÍSLO VÝKRESU / DRAWING NO./	3

ZODPOVEDNÝ PROJEKTANT / ČASŤ STRUKNÁ TECHNOLÓGIA
Ing. Kurt Kristeľ

SPRACOVATEĽ / STRUKNÁ TECHNOLÓGIA
POTRAVINOPROJEKTY s.r.o.
POLIANKY 5
841 01 BRATISLAVA
sv-hsk@kurt.kristel40@gmail.com
Tel.: +421 940159 479

ZODPOVEDNÝ PROJEKTANT / RESPONSIBLE DESIGNER

SPRACOVATEĽ / GENERAL DESIGNER
alik architecture
autorizovaný architekt regionál Brezno
zapís v zo... číslo autorizácie 201, 707 02 Trnava

STUPEŇ PD / DESIGN STAGE: Projekt pre SP