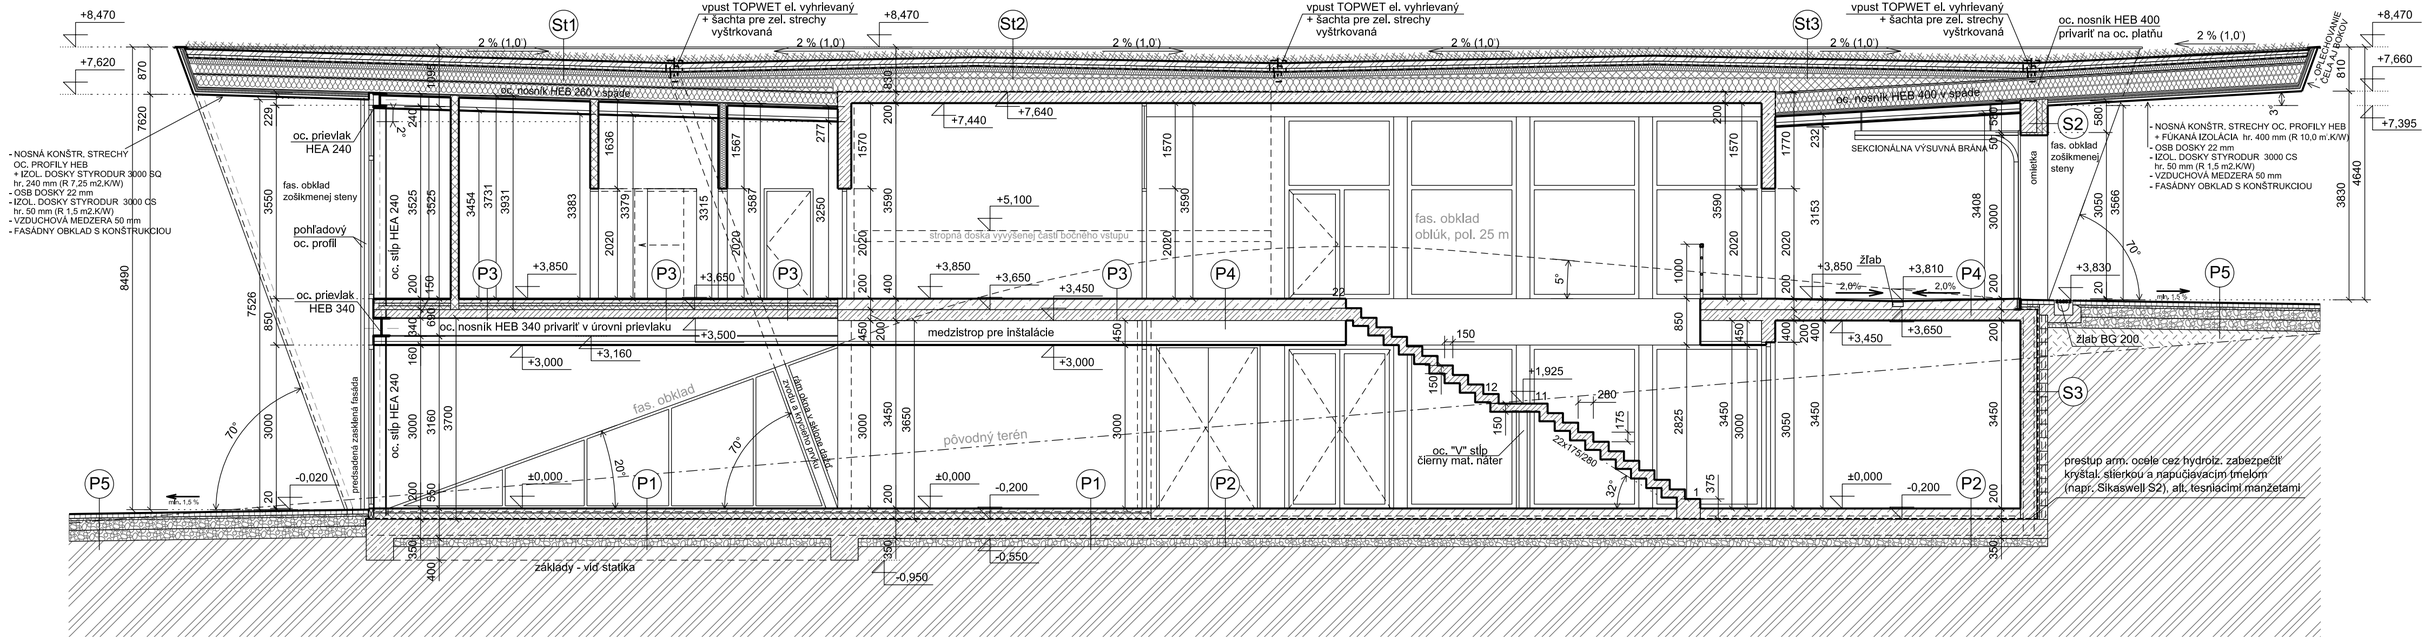


REZ A-A, M 1:75

SKLADBA PODLAHY

P1 PRÍZEMIE SPOLOČNÉ PRIESTORY

- LIATA EPOXIDOVÁ PODLAHA
- BET. ZÁLIEVKA, hr. 80 mm VYSTUŽENÁ SIEŤOVINOU 6/6-100/100
- TEPELNÁ IZOLÁCIA ISOVER STYRODUR 3000 CS HR, 120 mm (R 2,3 m².K/W)
- SEPARAČNÁ VRSTVA (GEOTEXTÍLIA 300 g/m²)
- IZOLÁCIA PROTI VODE A ZEMNEJ VLHKOSTI
- ZÁKLADOVÁ DOSKA hr. 350 mm VYSTUŽENÁ SIEŤOVINOU
- ZHUTNENÝ ŠTRKOVÝ PODSYP 100 mm
- PÔVODNÁ ZEMINA, ZHUTNENÁ

P2 PRÍZEMIE - PREVÁDZKA

- LIATA EPOXIDOVÁ PODLAHA
- BET. ZÁLIEVKA, hr. 200 mm VYSTUŽENÁ, V SPÁDE 2% DO ŽLABU
- SEPARAČNÁ VRSTVA (GEOTEXTÍLIA 300 g/m²)
- IZOLÁCIA PROTI VODE A ZEMNEJ VLHKOSTI
- ZÁKLADOVÁ DOSKA hr. 350 mm VYSTUŽENÁ SIEŤOVINOU
- ZHUTNENÝ ŠTRKOVÝ PODSYP 100 mm
- PÔVODNÁ ZEMINA, ZHUTNENÁ

P3 POSCHODIE - KANCELÁRIE

- KERAMICKÁ DLAŽBA - GRES NA LEPIACU MALTU hr. 20 mm
- BET. ZÁLIEVKA S PLASTIF. hr. 60 mm
- TEPELNÁ IZOLÁCIA ISOVER STYRODUR 3000 CS hr. 50 mm (R 4,85 m2.K/W)
- TEPELNÁ IZOLÁCIA ISOVER STYRODUR 3000 CS hr. 70 mm (R 4,85 m².K/W)
- SEPARAČNÁ VRSTVA (GEOTEXTÍLIA 300 g/m2)
- STROPNÁ KONŠTRUKCIA BETÓN, 200 mm SPRAHNUTÁ S OCEĽ. KONŠTRUKCIOU
- OC. PROFIL HEB 340 mm + VZDUCHOVÁ MEDZERA
- MEDZISTROP PRE INŠTALÁCIE
- ZAVESENÝ PODHĽAD

P4 POSCHODIE - PREVÁDZKA

- LIATA EPOXIDOVÁ PODLAHA
- BET. ZÁLIEVKA, hr. 200 mm VYSTUŽENÁ, V SPÁDE 2% DO ŽLABU
- SEPARAČNÁ VRSTVA (GEOTEXTÍLIA 300 g/m²)
- STROPNÁ DOSKA hr, 200 mm + BET. REBRÁ STROPU - VIĎ STATIKA
- ZAVESENÝ PODHĽAD PODĽA PREVÁDZKY

P5 VONKAJŠIE POJAZDNÉ PLOCHY

- BETÓNOVÁ DLAŽBA 80mm
- DLAŽOBNÉ LÔŽKO - DRVENÉ KAMENIVO fr, 4-8mm hr, 40mm
- UDUSANÁ ŠTRKODRVA - DRVENÉ KAMENIVO fr, 8-16mm hr, 180mm
- DRVENÉ KAMENIVO fr, 16-32mm hr, 200mm
- PÔVODNÁ ZEMINA, ZHUTNENÁ

SKLADBA OBVODOVÉHO PLÁŠŤA

S1 FASÁDA S OBKLADOM

- POHĽADOVÁ ŽELEZOBET. STENA 300 mm
- NOSNÝ RÔŠT OBKLADU + FASÁDNE IZOL. DOSKY ISOVER TOPSIL hr, 160 mm (R 4,7 m.K/W) + KONTAKTNÁ DIFÚZNA FÓLIA
- VZDUCHOVÁ MEDZERA 50 mm + FASÁDNY OBKLAD

S2 SOKEL

- POHĽADOVÁ ŽELEZOBET. STENA 300 mm
- IZOL. DOSKY STYRODUR hr, 200 mm (R 6,05 m².K/W) UKONČIT OKAPOVÝM PLECHOM
- SKLOTEXTILNÁ MRIEŽKA PREMIUM
- UNIVERZÁLNY ZÁKLAD
- BET. OMIETKA (napr, fa STO)

S3 SUTERÉNNA STENA

- POHĽADOVÁ ŽELEZOBET. STENA 300 mm
- IZOLÁCIA PROTI VODE A ZEMNEJ VLHKOSTI FATRAFOL 803
- IZOL. DOSKY ISOVER STYRODUR 3000 CS hr. 50 mm (R 1,50 m2.K/W)
- PRÍMUROVKA DT 150 + NOPOVÁ FÓLIA
- PODĽA POTREBY
- ZEMINA, ZHUTNENÝ NÁSYP

SKLADBA STRECHY

St1

- EXTENZÍVNA VEGETAČNÁ VRSTVA
- SUBSTRÁT min, hr, 100 mm
- GEOTEXTÍLIA TATRATEX MIN. 300 g/m2
- DRENÁŽNA ROHOŽ
- HYDROAKUMULAČNÁ A DRENÁŽNA VRSTVA PRE ZELENÉ STRECHY FATRADREN
- GEOTEXTÍLIA TATRATEX MIN. 300 g/m²
- HYDROIZOLÁCIA-PVC FÓLIA FATRAFOL 818 S DOPLNKAMI
- GEOTEXTÍLIA TATRATEX 300 g/m²
- IZOL. DOSKY STYRODUR 3000 CS hr, 100 mm (R 3,0 m².K/W)
- IZOL. DOSKY STYRODUR 3000 SQ hr, 180 mm (R 5,45 m².K/W)
- SPÁDOVÉ DOSKY STYRODUR
- OSB DOSKY 22 mm
- NOSNÁ KONŠTR. STRECHY OC. PROFILY HEB + IZOL. DOSKY STYRODUR 3000 SQ hr, 240 mm (R 7,25 m2.K/W)
- OSB DOSKY 22 mm
- PAROTESNÁ FÓLIA FATRAPAR E S PRELEPENÍM SPOJOV
- MEDZISTROP PRE INŠTALÁCIE
- ZAVESENÝ PODHĽAD

St2

- EXTENZÍVNA VEGETAČNÁ VRSTVA
- SUBSTRÁT min, hr, 100 mm
- GEOTEXTÍLIA TATRATEX MIN. 300 g/m2
- DRENÁŽNA ROHOŽ
- HYDROAKUMULAČNÁ A DRENÁŽNA VRSTVA PRE ZELENÉ STRECHY FATRADREN
- GEOTEXTÍLIA TATRATEX MIN. 300 g/m²
- HYDROIZOLÁCIA-PVC FÓLIA FATRAFOL 818 S DOPLNKAMI
- GEOTEXTÍLIA TATRATEX 300 g/m²
- IZOL. DOSKY STYRODUR 3000 CS hr, 100 mm (R 3,0 m².K/W)
- SPÁDOVÉ DOSKY STYRODUR
- IZOL. DOSKY STYRODUR 3000 SQ hr, 160 mm (R 4,8 m².K/W)
- GEOTEXTÍLIA TATRATEX MIN. 300 g/m2
- PAROTESNÁ FÓLIA FATRAPAR E S PRELEPENÍM SPOJOV
- NOSNÁ KONŠTR. STRECHY BET DOSKA hr. 200 mm

St3

- EXTENZÍVNA VEGETAČNÁ VRSTVA
- SUBSTRÁT min, hr, 100 mm
- GEOTEXTÍLIA TATRATEX MIN. 300 g/m2
- DRENÁŽNA ROHOŽ
- HYDROAKUMULAČNÁ A DRENÁŽNA VRSTVA PRE ZELENÉ STRECHY FATRADREN
- GEOTEXTÍLIA TATRATEX MIN. 300 g/m²
- HYDROIZOLÁCIA-PVC FÓLIA FATRAFOL 818 S DOPLNKAMI
- GEOTEXTÍLIA TATRATEX 300 g/m²
- IZOL. DOSKY STYRODUR 3000 CS hr, 100 mm (R 3,0 m².K/W)
- SPÁDOVÉ DOSKY STYRODUR
- OSB DOSKY 22 mm
- NOSNÁ KONŠTR. STRECHY OC. PROFILY HEB + FÚKANÁ IZOLÁCIA hr. 400 mm (R 10,0 m².K/W)
- OSB DOSKY 22 mm
- PAROTESNÁ FÓLIA FATRAPAR E S PRELEPENÍM SPOJOV
- MEDZISTROP PRE INŠTALÁCIE
- ZAVESENÝ PODHĽAD

LEGENDA

- PÔVODNÁ ZEMINA
- ŽELEZOBETÓN
- TEPELNÁ IZOLÁCIA
- HYDROIZOLÁCIA
- ŠTRKOVÝ NÁSYP
- SDK PRIEČKA (CD prof.+ 2x sdk)
- SDK PRIEČKA (CD prof.+ 2x sdk + izolacia)

PODLAHA 1.NP: ± 0,000 = 250,5 m.n.m

ARCHITEKT PROJEKTU /PROJECT ARCHITECT/	Ing.arch. Radomír Krkoš, Titusa Zemana 7, 917 01 Trnava
INŽINIER PROJEKTU /PROJECT INGENEER/	Ing.arch. Radomír Krkoš
DRUH VÝKRESU /DRAWING TITLE/	REZ A-A
INVESTOR /CLIENT/	OENOPOL s.r.o. Lošonec 273 919 04 Lošonec
NÁZOV A MIESTO STAVBY /PROJECT TITLE AND SITE/	VINÁRSTVO JUROVČÍK Katastrálne územie Lošonec č.p. 2458

ZODPOVEDNÝ PROJEKTANT CAST STRUNÁ TECHNOLÓGIA	SPRACOVATEĽ STRUNÁ TECHNOLÓGIA
Ing. Kurt Kristel	POTRAVINOPROJEKTY s.r.o. POLIANKY 5 841 01 BRATISLAVA e-mail:kurt.kristel46@gmail.com Tel.: +421 949159 479

ZODPOVEDNÝ PROJEKTANT - /RESPONSIBLE DESIGNER/	SPRACOVATEĽ /GENERAL DESIGNER/: atik architecture, autorizovaný architekt radomír krkoš, com s.r.o., dlhé hony 32c, 917 02 Trnava
	STUPEŇ PD /DESIGN STAGE/: Projekt pre SP
	MIERKA /SCALE/: 1 : 75 — FORMÁT /FORMAT/: 3A4
	DÁTUM /DATE/: január 2022 — ČÍSLO ZÁKAZKY /JOB NO./
	ČÍSLO VÝKRESU /DRAWING NO./: 4