
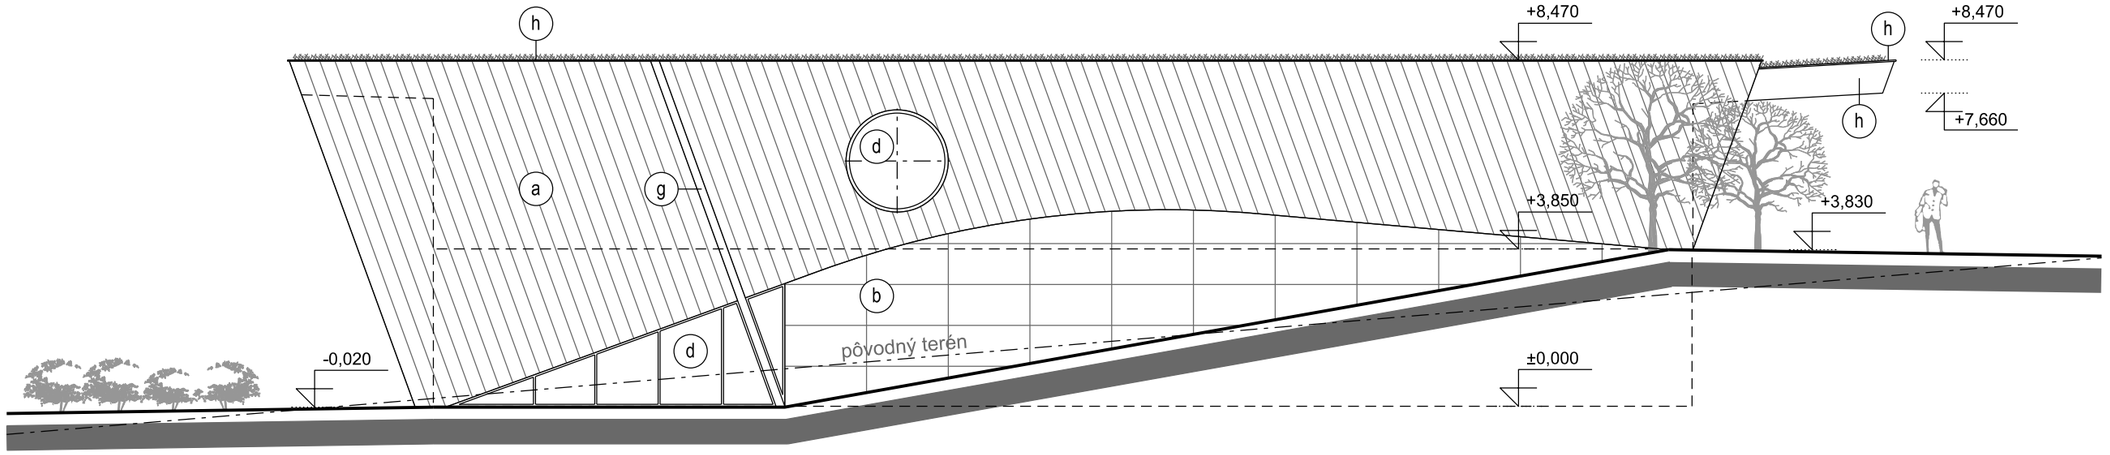


POHĽAD SEVEROVÝCHODNÝ, M 1:150

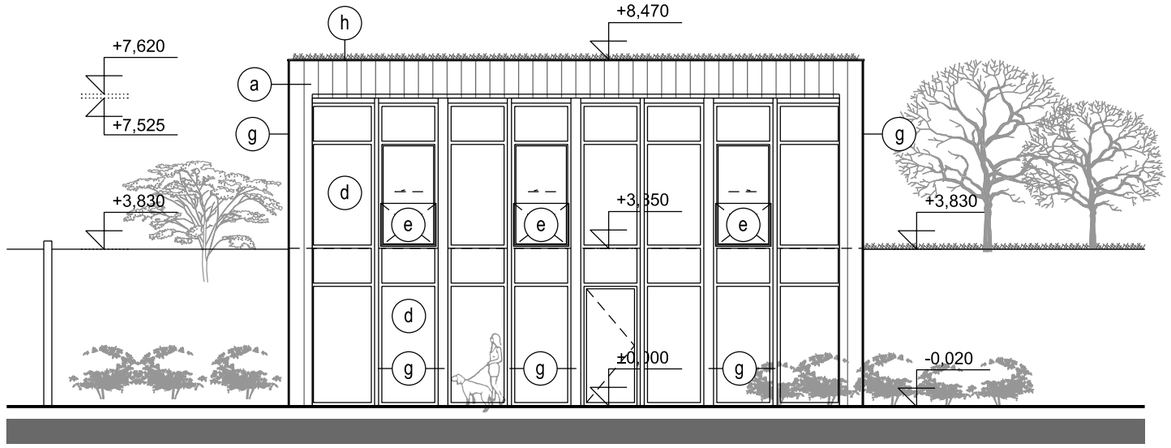

POHĽAD JUHOVÝCHODNÝ, M 1:150

LEGENDA VONKAJŠÍCH POVRCHOVÝCH ÚPRAV :

- (a) OBKLAD Z KOMPOZITNÝCH DOSIEK, DEKOR DREVA, ŠÍRKA DOSIEK 350 MM
- (b) OMIETKA - IMITÁCIA BETÓNU
- (c) OBKLAD Z KOMPOZITNÝCH DOSIEK, FARBA ČIERNA
- (d) ZASKLENÉ VÝPLNE OTVOROV S IZOLAČNÝM TROJSKLOM, FARBA RÁMOV ČIERNA
- (e) SKLENENÉ ZÁBRADLIE
- (f) GARÁŽOVÁ BRÁNA, FARBA ČIERNA
- (g) NENOSNÝ KRYCÍ PROFIL, FARBA ČIERNA
- (h) OPLECHOVANIE, FARBA ČIERNA

POZNÁMKA :
FAREBNÉ RIEŠENIE BUDE UPRESNENÉ V ČASE REALIZÁCIE PO DOHODE S INVESTOROM A HLAVNÝM ARCHITEKTOM

POHĽADY
M 1:150

PODLAHA 1.NP: ± 0,000 = 250,5 m.n.m

ARCHITEKT PROJEKTU /PROJECT ARCHITECT/	Ing.arch. Radomír Krkoš, Titusa Zemana 7, 917 01 Trnava
INŽINIER PROJEKTU /PROJECT INGENEER/	Ing.arch. Radomír Krkoš
DRUH VÝKRESU /DRAWING TITLE/	POHĽADY
INVESTOR /CLIENT/	OENOPOL s.r.o. Lošonec 273 919 04 Lošonec
NÁZOV A MIESTO STAVBY /PROJECT TITLE AND SITE/	VINÁRSTVO JUROVČÍK Katastrálne územie Lošonec č.p. 2458

ZODPOVEDNÝ PROJEKTANT ČASŤ STROJNÁ TECHNOLÓGIA	SPRACOVATEĽ STROJNÁ TECHNOLÓGIA
Ing. Kurt Kristel	POTRAVINOPROJEKTY s.r.o. POLIANKY 5 841 01 BRATISLAVA e-mail:kurt.kristel46@gmail.com Tel.: +421 949159 479

ZODPOVEDNÝ PROJEKTANT /RESPONSIBLE DESIGNER/

SPRACOVATEĽ /GENERAL DESIGNER/
aark architecture
autorizovaný architekt radomír krkoš
aark s.r.o., Železničná 2/c, 917 02 Trnava

STUPEŇ PD /DESIGN STAGE/	Projekt pre SP		
MIERKA /SCALE/	1 : 150	FORMÁT /FORMAT/	2A4
DÁTUM /DATE/	január 2022	ČÍSLO ZÁKAZKY /JOB No./	
ČÍSLO VÝKRESU /DRAWING NO./	6		