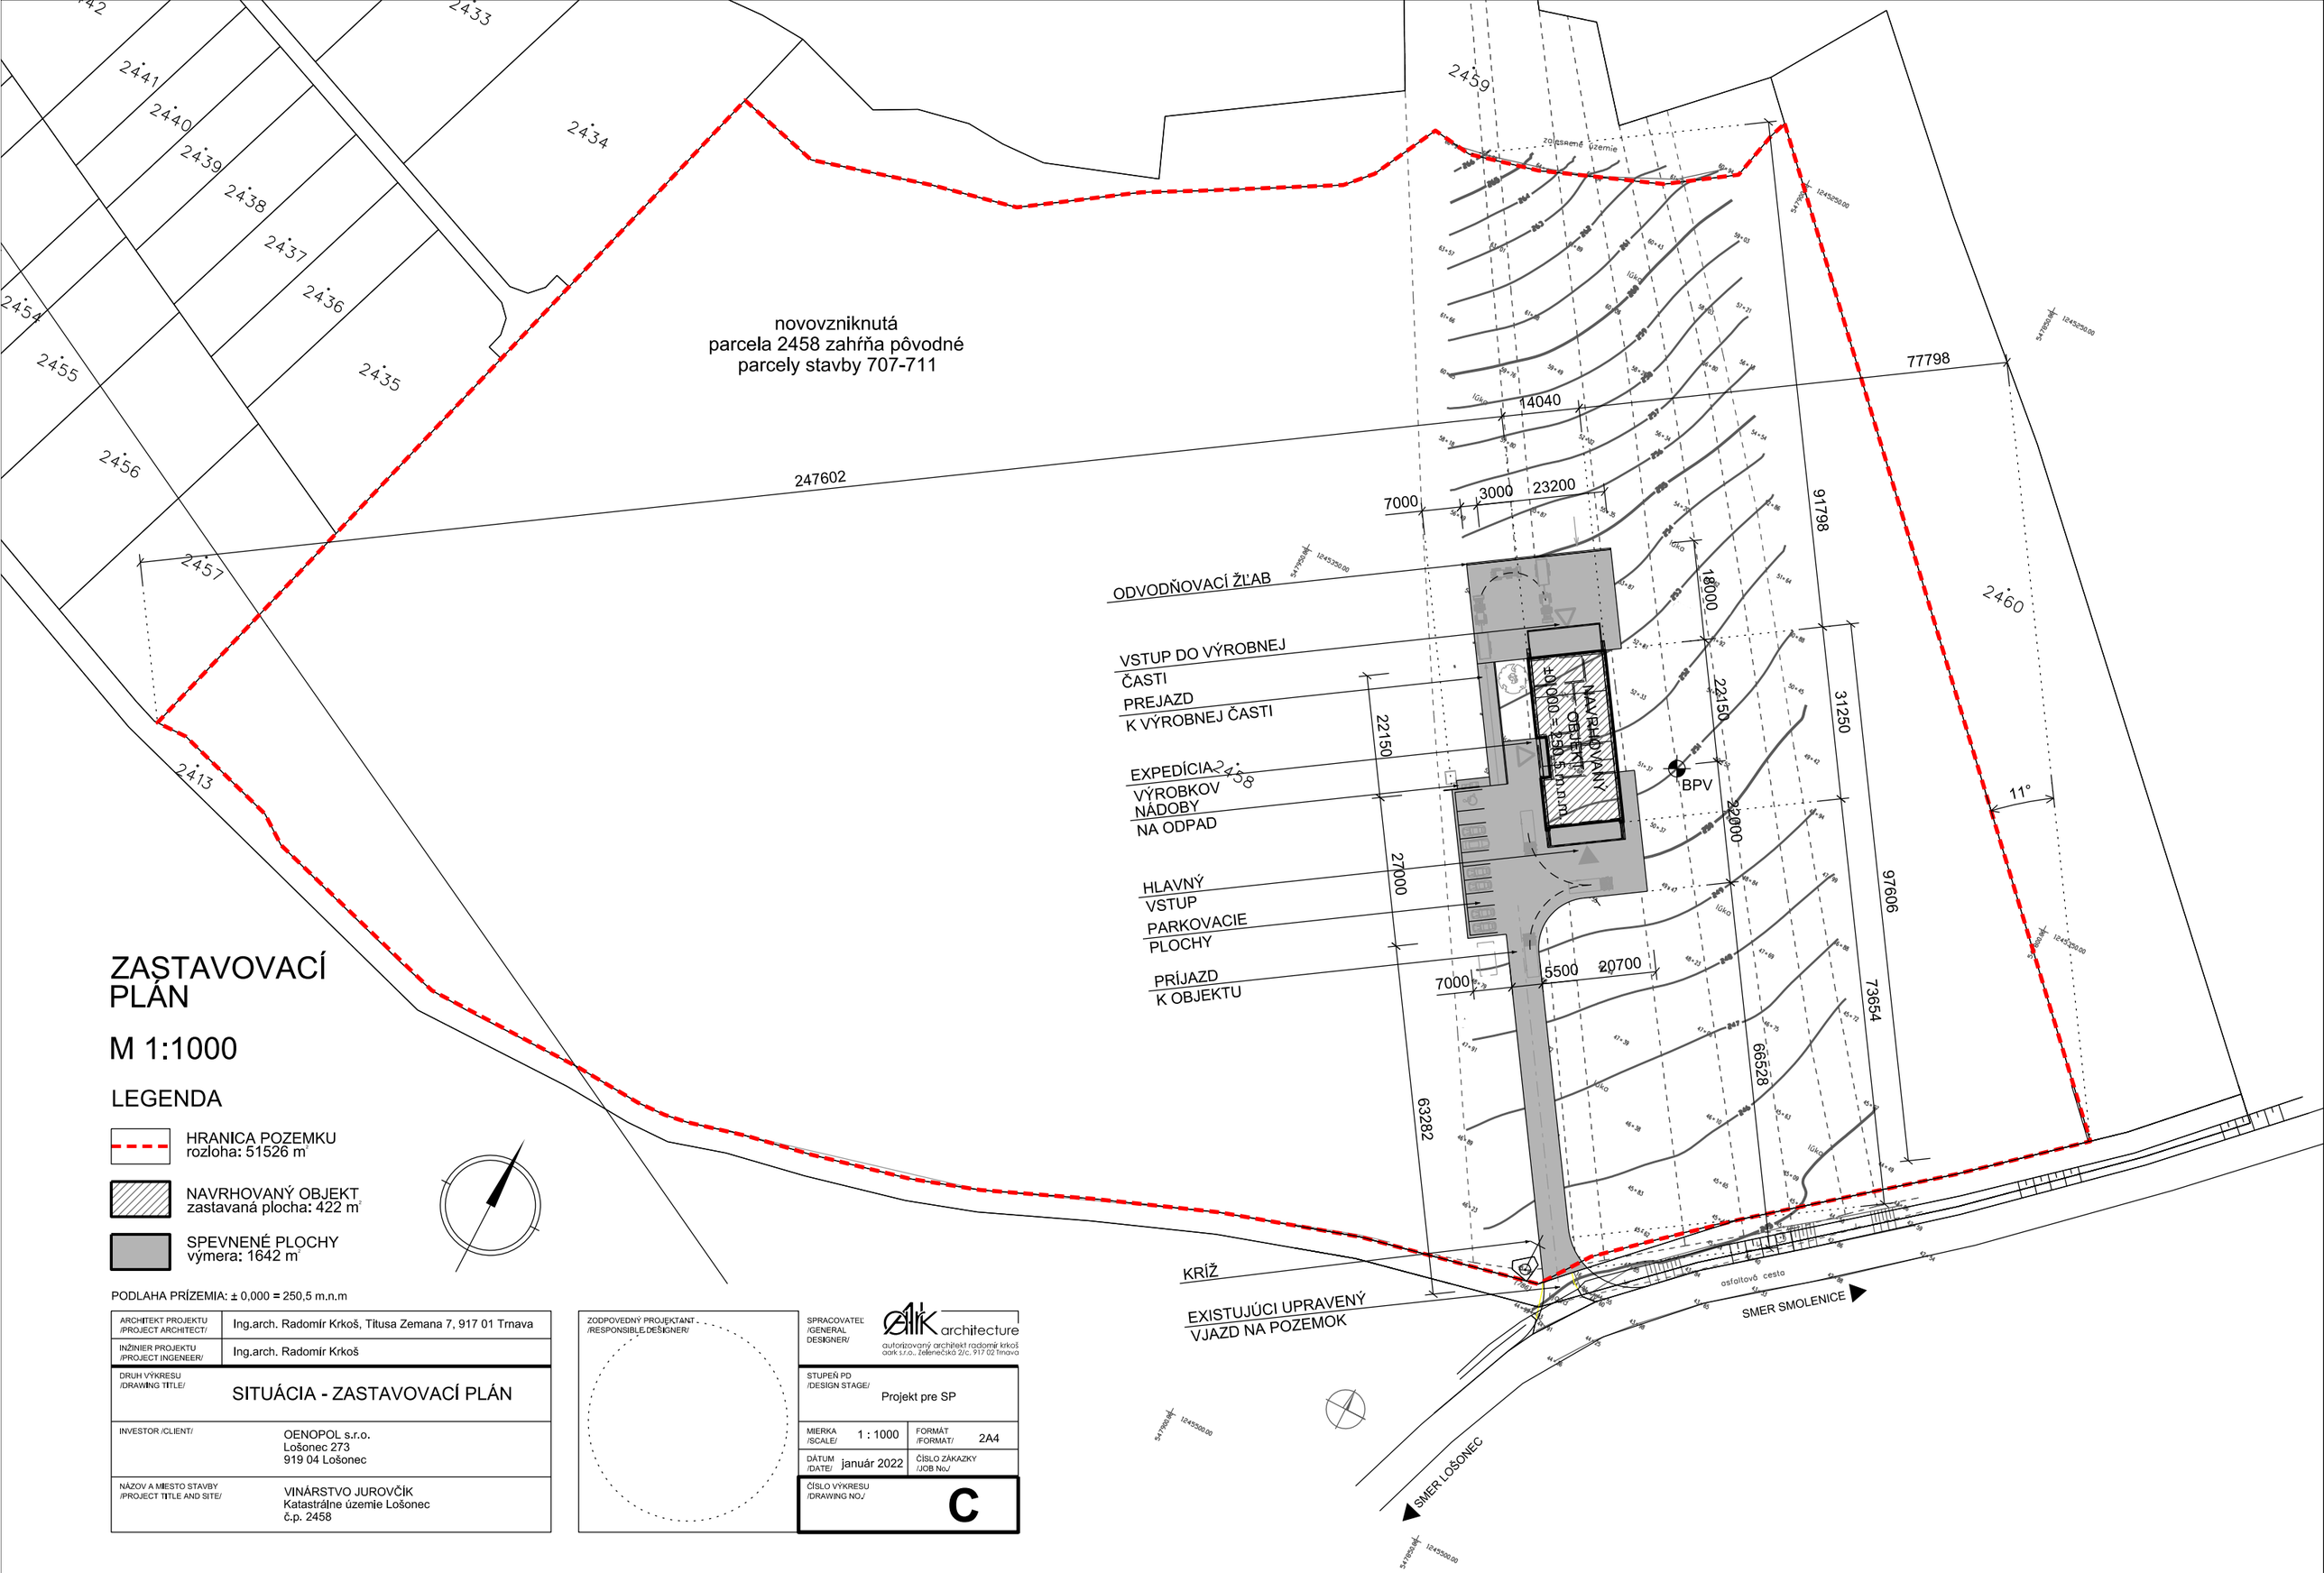


ZASTAVOVACÍ PLÁN

M 1:1000

LEGENDA

- HRANICA POZEMKU rozloha: 51526 m²
- NAVRHOVANÝ OBJEKT zastavaná plocha: 422 m²
- SPEVNENÉ PLOCHY výmera: 1642 m²

PODLAHA PRÍZEMIA: ± 0,000 = 250,5 m.n.m

ARCHITEKT PROJEKTU /PROJECT ARCHITECT/	Ing.arch. Radomír Krkoš, Titusa Zemana 7, 917 01 Trnava
INŽINIER PROJEKTU /PROJECT INGENEER/	Ing.arch. Radomír Krkoš
DRUH VÝKRESU /DRAWING TITLE/	SITUÁCIA - ZASTAVOVACÍ PLÁN
INVESTOR /CLIENT/	OENOPOL s.r.o. Lošonec 273 919 04 Lošonec
NÁZOV A MIESTO STAVBY /PROJECT TITLE AND SITE/	VINÁRSTVO JUROVČÍK Katastrálne územie Lošonec č.p. 2458

ZODPOVEDNÝ PROJEKTANT /RESPONSIBLE DESIGNER/

SPRACOVATEĽ /GENERAL DESIGNER/

architecture
autorizovaný architekt radomír krkoš
oark s.r.o., Zelenečská 2/c, 917 02 Trnava

STUPEŇ PD /DESIGN STAGE/	Projekt pre SP		
MIERKA /SCALE/	1 : 1000	FORMÁT /FORMAT/	2A4
DÁTUM /DATE/	január 2022	ČÍSLO ZÁKAZKY /JOB No./	
ČÍSLO VÝKRESU /DRAWING NO./	C		