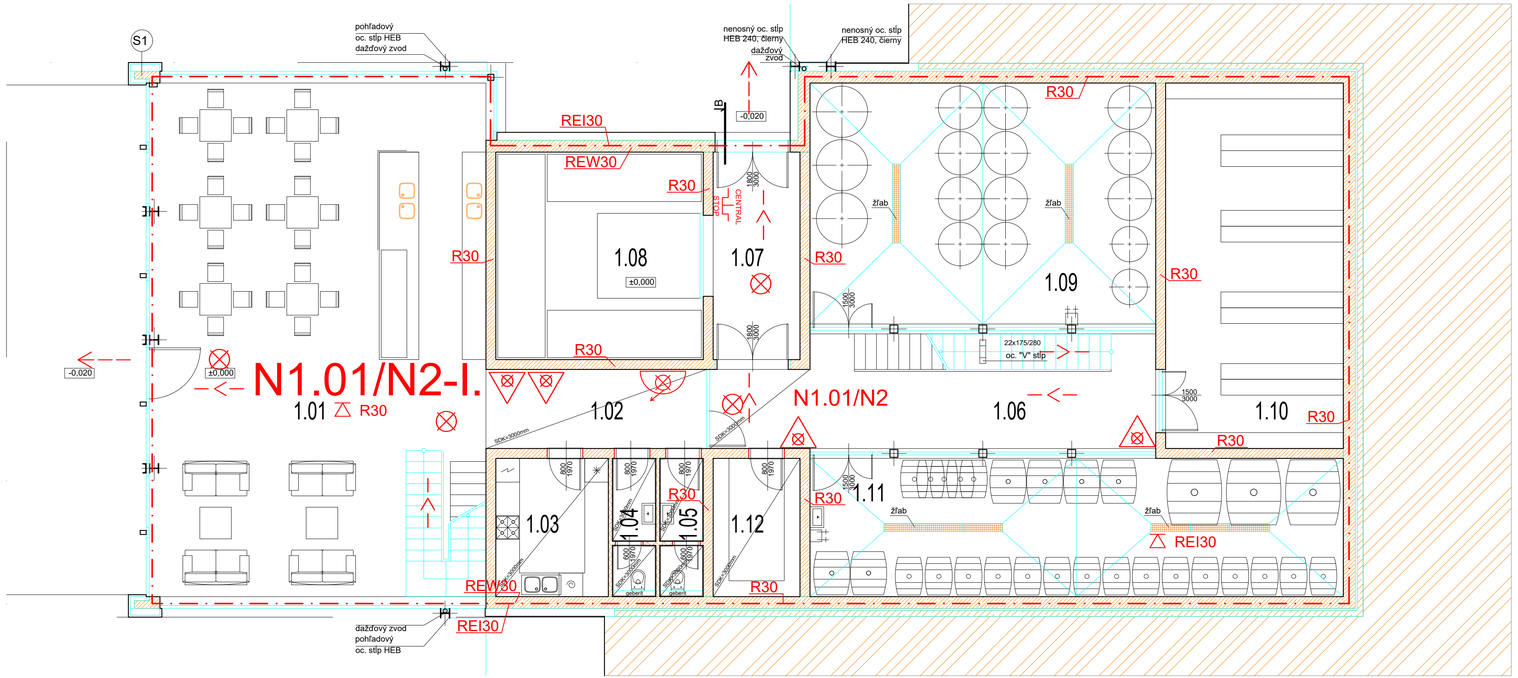


ZNAČKY POŽIARNEJ OCHRANY

- Požiarne deliaca konštrukcia, obvod požiarneho úseku
- Úniková cesta - označenie smeru úniku
- Úniková cesta - označenie východu na voľné priestranstvo
- REW15 — Požiarna odolnosť zvislej stavebnej konštrukcie - steny, stĺpy ...
- REI15 — Požiarna odolnosť vodorovnej stavebnej konštrukcie - stropy, preklady ...
- N — Požiarny úsek nadzemný
- Hadicový navijak DN 25 mm, dĺžka hadice 30 m
- Núdzové osvetlenie
- EW-C 30D3 — Požiarny uzáver
  - EW - obmedzujúci šíreniu tepla
  - EI - brániaci šíreniu tepla
  - S - tesný proti prieniku dymu
  - C - so samozatváračom
  - PK - s panikovým kovaním, panikovým madlom
  - KZ - s koordinátorom zatvárania
- Prenosný hasiaci prístroj - vodný 9 l
- Prenosný hasiaci prístroj - práškový 4kg, 6kg
- CENTRAL STOP / TOTAL STOP — Vypínací prvok central stop / total stop

LEGENDA MIESTNOSTÍ

OZNAČ.	NÁZOV MIESTNOSTI	PLOCHA (m)
1.01	PREDAJ VÍN + BUFET	114,7
1.02	CHODBA	11,2
1.03	KUCHYŇA	10,0
1.04	UMÝVADLO + WC ZÁKAZNÍCI - MUŽI	3,7
1.05	UMÝVADLO + WC ZÁKAZNÍCI - ŽENY	3,7
1.06	SPOJOVACIA CHODBA SO SCHODISKOM	30,4
1.07	EXPEDÍCIA A ZÁSOBOVANIE	11,6
1.08	SKLAD VÝROBKOV	27,6
1.09	TECHNOLÓGIA VÝROBY VÍNA	53,4
1.10	ARCHÍV VÍN	41,6
1.11	BARIKOVÁ PIVNICA	47,3
1.12	PRÍRUČNÝ SKLAD	7,7
	1.NP SPOLU	362,9
	CELKOVÁ ÚŽITKOVÁ PLOCHA OBJEKTU	675,7
	PODLAŽNÁ PLOCHA (1.NP + 2.NP)	403+403 = 806

OZNAČ.	PODLAHA SOKLE, LIŠTY	STENY	STROPY
P1	LIATY EPOXID	OMIETKA, MALBA	MALBA
P2	KERAMICKÁ DLAŽBA + SOKEL	OMIETKA, MALBA	MALBA
	DREVENÝ OBKLAD hr. 40 mm + SOKEL	OMIETKA, MALBA	MALBA
P2	KERAMICKÁ DLAŽBA + SOKEL	OMIETKA, MALBA	MALBA
P2	KERAMICKÁ DLAŽBA + SOKEL	OMIETKA, MALBA	MALBA
P2	KERAMICKÁ DLAŽBA + SOKEL	OMIETKA, MALBA	MALBA
P2	KERAMICKÁ DLAŽBA + SOKEL	OMIETKA, MALBA	MALBA
P2	KERAMICKÁ DLAŽBA + SOKEL	OMIETKA, MALBA	MALBA
P2	KERAMICKÁ DLAŽBA + SOKEL	OMIETKA, MALBA	MALBA
P2	KERAMICKÁ DLAŽBA + SOKEL	OMIETKA, MALBA	MALBA
P2	KERAMICKÁ DLAŽBA + SOKEL	OMIETKA, MALBA	MALBA

POZNÁMKY

- TENTO PROJEKT JE ORIGINÁLNYM DIELOM V ZMYSLE AUTORSKÉHO ZÁKONA, KTORÝ STANOVUJE PODMIENKY JEHO POUŽITIA
- TÁTO DOKUMENTÁCIA JE PROJEKT PRE STAVEBNÉ POVOLENIE, SLÚŽI LEN NA ÚČELY STAVEBNÉHO KONANIA, NENAHRÁDZA REALIZAČNÚ DOKUMENTÁCIU STAVBY
- PRI REALIZÁCII DODRŽIAVAŤ USTANOVENIA STN, OSOBITNÉ NORMY A TECHNICKÉ PREDPISY VÝROBCOV
- VŠETKY PRESTUPY V KONŠTRUKCIÁCH SKOORDINOVAŤ S DOKUMENTÁCIOU JEDNOTLIVÝCH PROFIESIÍ
- VÝŠKY STAVEBNÝCH OTVOROV SÚ KÓTOVANÉ OD NÁŠLAPNEJ VRSTVY PODLAHY
- POD KERAMICKÉ OBKLADY SLABY V HYG. MEDZINOSTIACH VYHOTOVIŤ HYDROIZOLAČNÝ NÁTER
- OKAPOVÝ CHODNÍK - PREDNÝ PÁS V ŠÍRKE 0,30-60 mm, ULOŽENÝ NA GEOTEXTÍLII
- ZNUTENIE LIŽTA MIN. 70 MPa
- VŠETKY KOVOVÉ POHLADOVÉ KONŠTRUKCIE OPATRIŤ FINÁLNYM ČIERNYM MATNÝM NÁTEROM

PôDORYS 1.NP
M 1:75

LEGENDA

- PÔVODNÁ ZEMINA
- ŽELEZOBETÓN
- TEPELNÁ IZOLÁCIA
- HYDROIZOLÁCIA
- ŠTRKOVÝ NÁSYP
- PRIEČKA CD PROFILY + IZOLÁCIA + DOSKA

ZODPOVEDNÝ PROJEKTANT ČASŤ STROJNÁ TECHNOLÓGIA	Ing. Kurt Kristel
SPRACOVATEĽ STROJNÁ TECHNOLÓGIA	POTRAVINOPROJEKTY s.r.o. POLIANKY 5 841 01 BRATISLAVA e-mail:kurt.kristel46@gmail.com Tel.: +421 949139 479

ARCHITEKTÚRA PROJEKTU: /PROJECT ARCHITECT/	Ing.arch. Radomír Krkoš, Titusa Zemena 7, 917 01 Trnava
ŠPECIALISTA PO: /FIRE PROTECTION ENGINEER/	Ing. Roman Pikora
DRUH VÝKRESU: /DRAWING TITLE/	PODORYS 1.NP
INVESTOR /CLIENT/:	OENOPOL s.r.o. Lošonec 273 919 04 Lošonec
NÁZOV A MIESTO STAVBY: /PROJECT TITLE AND SITE/	VINÁRSTVO JUROVČÍK Katastrálne územie Lošonec č.p. 2458

ZODPOVEDNÝ PROJEKTANT /RESPONSIBLE DESIGNER/	
SPRACOVATEĽ: /GENERAL DESIGNER/	ark architecture
STUPEŇ PD: /DESIGN STAGE/	Projekt pre SP
MIERKA: /SCALE/	1 : 75
FORMÁT: /FORMAT/	4/A4
DÁTUM: /DATE/	január 2022
ČÍSLO ZMIAZKY: /JOB No./	
ČÍSLO VÝKRESU: /DRAWING NO./	PO.02