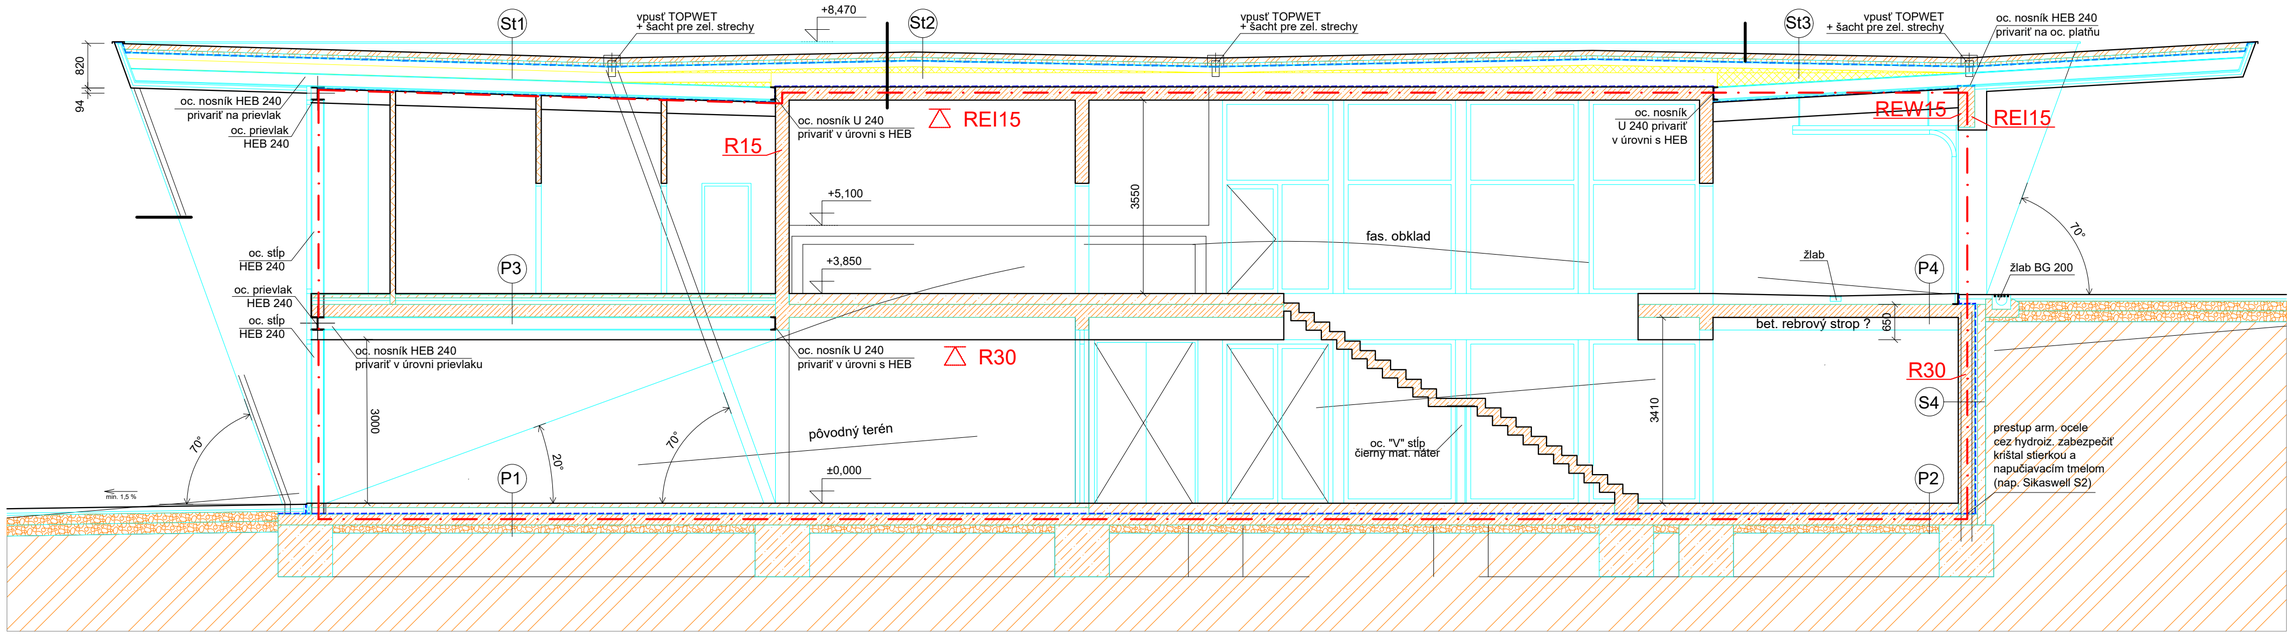


SKLADBA PODLAHY

P1 PRÍZEMIE SPOLOČNÉ PRIESTORY

- LIATA EPOXIDOVÁ PODLAHA
- BET. ZÁLIEVKA, hr. 80 mm
  VYSTUŽENÁ SIEŤOVINOU 6/6-100/100
- TEPELNÁ IZOLÁCIA ISOVER
  STYRODUR 3000 CS HR. 120 mm (R 2,3 m².K/W)
- SEPARAČNÁ VRSTVA (GEOTEXTÍLIA 300 g/m)
- IZOLÁCIA PROTI VODE A ZEMINEJ VLHKOSTI
- ZÁKLADOVÁ DOSKA hr. 200 mm
  VYSTUŽENÁ SIEŤOVINOU
- ZHUTNENÝ ŠTRKOVÝ PODSYP 100 mm
- PÔVODNÁ ZEMINA, ZHUTNENÁ

P3 POSCHODIE - KANCELÁRIE

- KERAMICKÁ DLAŽBA - GRES
  NA LEPIACU MALTU hr. 20 mm
- BET. ZÁLIEVKA S PLASTIF. hr. 60 mm
- TEPELNÁ IZOLÁCIA ISOVER STYRODUR
  3000 CS hr. 50 mm (R 4,85 m2.K/W)
- TEPELNÁ IZOLÁCIA ISOVER STYRODUR
  3000 CS hr. 70 mm (R 4,85 m².K/W)
- SEPARAČNÁ VRSTVA (GEOTEXTÍLIA 300 g/m2)
- STROPNÁ KONŠTRUKCIA BETÓN. 230 mm
  SPRIAHNUTÁ S OCEĽ. KONŠTRUKCIOU
- OC.PROFIL HEB 240 mm
- MEDZISTROP PRE INŠTALÁCIE
- ZAVESENÝ PODHĽAD

P2 PRÍZEMIE - PREVÁDZKA

- LIATA EPOXIDOVÁ PODLAHA
- BET. ZÁLIEVKA, hr. 200 mm
  VYSTUŽENÁ, V SPÁDE 2% DO ŽĽABU
- SEPARAČNÁ VRSTVA (GEOTEXTÍLIA 300 g/m)
- IZOLÁCIA PROTI VODE A ZEMINEJ VLHKOSTI
- ZÁKLADOVÁ DOSKA hr. 200 mm
  VYSTUŽENÁ SIEŤOVINOU
- ZHUTNENÝ ŠTRKOVÝ PODSYP 100 mm
- PÔVODNÁ ZEMINA, ZHUTNENÁ

P4 POSCHODIE - PREVÁDZKA

- LIATA EPOXIDOVÁ PODLAHA
- BET. ZÁLIEVKA, hr. 200 mm
  VYSTUŽENÁ, V SPÁDE 2% DO ŽĽABU
- SEPARAČNÁ VRSTVA (GEOTEXTÍLIA 300 g/m)
- STROPNÁ DOSKA hr. 240 mm
  + BET. REBRÁ STROPU

SKLADBA OBVODOVÉHO PLÁŠŤA

S1 FASÁDA S OBKLADOM

- POHLADOVÁ BET. STENA 300 mm
- NOSNÝ RÁST OBKLADU +
  FASÁDNE IZOL. DOSKY ISOVER
  TOPSIL hr. 160 mm (R 4,7 m².K/W)
  + KONTAKTNÁ DIFÚZNA FÓLIA
- VZDUCHOVÁ MEDZERA 50 mm
  + FASÁDNY OBKLAD

S2 SOKEL

- POHLADOVÁ BET. STENA 300 mm
- IZOL. DOSKY STYRODUR
  hr. 200 mm (R 6,05 m².K/W)
  UKONČÍŤ OKAPOVÝM PLECHOM
- SKLOTEXTILNÁ MRIEŽKA PREMIUM
- UNIVERZÁLNY ZÁKLAD
- BET. OMIETKA

S3 SUTERÉNNA STENA

- POHLADOVÁ BET. STENA 300 mm
- IZOL. DOSKY ISOVER STYRODUR
  3000 CS hr. 50 mm (R 4,85 m2.K/W)
- IZOLÁCIA PROTI VODE A ZEMINEJ VLHKOSTI
  FATRAFOL 803
- PRÍMUROVKA DT 150
- ZEMINA, NÁSYP

SKLADBA STRECHY

St1

- EXTENZÍVNA VEGETAČNÁ VRSTVA
- SUBSTRÁT min. hr. 100 mm
- GEOTEXTÍLIA TATRATEX MIN. 300 g/m2
- DRENÁŽNA ROHOŽ
- HYDROAKUMULAČNÁ A DRENÁŽNA VRSTVA
  PRE ZELENÉ STRECHY FATRADREN
- GEOTEXTÍLIA TATRATEX MIN. 300 g/m² - HYDROIZOLÁCIA-PVC FÓLIA FATRAFOL 818
  S DOPLNKAMI
- GEOTEXTÍLIA TATRATEX 300 g/m² - IZOL. DOSKY STYRODUR
  3000 CS hr. 100 mm (R 3,0 m².K/W)
- IZOL. DOSKY STYRODUR
  3000 CS hr. 180 mm (R 5,45 m².K/W)
- SPÁDOVÉ DOSKY STYRODUR
- NOSNÁ KONŠTR. STRECHY OC. PROFILY HEB
  + IZOL. DOSKY STYRODUR 3000 CS
  hr. 240 mm (R 7,25 m2.K/W)
- OSB DOSKY 22 mm
- PAROTESNÁ FÓLIA FATRAPAR E
  S PRELEPENÍM SPOJOV
- MEDZISTROP PRE INŠTALÁCIE
- ZAVESENÝ PODHĽAD

St2

- EXTENZÍVNA VEGETAČNÁ VRSTVA
- SUBSTRÁT min. hr. 100 mm
- GEOTEXTÍLIA TATRATEX MIN. 300 g/m2
- DRENÁŽNA ROHOŽ
- HYDROAKUMULAČNÁ A DRENÁŽNA VRSTVA
  PRE ZELENÉ STRECHY FATRADREN
- GEOTEXTÍLIA TATRATEX MIN. 300 g/m² - HYDROIZOLÁCIA-PVC FÓLIA FATRAFOL 818
  S DOPLNKAMI
- GEOTEXTÍLIA TATRATEX 300 g/m² - IZOL. DOSKY STYRODUR
  3000 CS hr. 100 mm (R 3,0 m².K/W)
- SPÁDOVÉ DOSKY STYRODUR
- IZOL. DOSKY STYRODUR
  3000 CS hr. 100 mm (R 3,0 m².K/W)
- IZOL. DOSKY STYRODUR
  3000 CS hr. 160 mm (R 4,8 m².K/W)
- GEOTEXTÍLIA TATRATEX MIN. 300 g/m2
- PAROTESNÁ FÓLIA FATRAPAR E
  S PRELEPENÍM SPOJOV
- NOSNÁ KONŠTR. STRECHY BET DOSKA hr. 240 mm

St3

- EXTENZÍVNA VEGETAČNÁ VRSTVA
- SUBSTRÁT min. hr. 100 mm
- GEOTEXTÍLIA TATRATEX MIN. 300 g/m2
- DRENÁŽNA ROHOŽ
- HYDROAKUMULAČNÁ A DRENÁŽNA VRSTVA
  PRE ZELENÉ STRECHY FATRADREN
- GEOTEXTÍLIA TATRATEX MIN. 300 g/m² - HYDROIZOLÁCIA-PVC FÓLIA FATRAFOL 818
  S DOPLNKAMI
- GEOTEXTÍLIA TATRATEX 300 g/m² - IZOL. DOSKY STYRODUR
  3000 CS hr. 100 mm (R 3,0 m².K/W)
- SPÁDOVÉ DOSKY STYRODUR
- NOSNÁ KONŠTR. STRECHY OC. PROFILY HEB
  + IZOL. DOSKY STYRODUR 3000 CS
  hr. 240 mm (R 7,25 m².K/W)
- OSB DOSKY 22 mm
- PAROTESNÁ FÓLIA FATRAPAR E
  S PRELEPENÍM SPOJOV
- MEDZISTROP PRE INŠTALÁCIE
- ZAVESENÝ PODHĽAD

ZNAČKY POŽIARNEJ OCHRANY

- Požiarne deliaca konštrukcia, obvod požiarneho úseku
- Úniková cesta - označenie smeru úniku
- Úniková cesta - označenie východu na voľné priestranstvo
- REW15 — Požiarna odolnosť zvislej stavebnej konštrukcie - steny, stĺpy ...
- REI15 — Požiarna odolnosť vodorovnej stavebnej konštrukcie - stropy, preklady ...
- N — Požiarny úsek nadzemný
- Hadicový navijak DN 25 mm, dĺžka hadice 30 m
- Núdzové osvetlenie
- EW-C 30D3 — Požiarny uzáver
  EW - obmedzujúci šírenie tepla
  EI - brániaci šíreniu tepla
  S - tesný proti prieniku dymu
  C - so samozatváračom
  PK - s panikovým kovaním, panikovým madlom
  KZ - s koordinátorom zatvárania
- Prenosný hasiaci prístroj - vodný 9 l
- Prenosný hasiaci prístroj - práškový 4kg, 6kg
- CENTRAL STOP / TOTAL STOP — Vypínací prvok central stop / total stop

LEGENDA

- PÔVODNÁ ZEMINA
- ŽELEZOBETÓN
- TEPELNÁ IZOLÁCIA
- HYDROIZOLÁCIA
- ŠTRKOVÝ NÁSYP
- PRIEČKA CD PROFILY + IZOLÁCIA + 2xSDK

REZ A-A, M 1:75

ZODPOVEDNÝ PROJEKTANT ČASŤ STRUNÁ TECHNOLÓGIA	SPRACOVATEĽ: STRUNÁ TECHNOLÓGIA
Ing. Kurt Kristel	POTRAVINOPROJEKTY s.r.o. POLIANKY 5 841 01 BRATISLAVA e-mail:kurt.kristel46@gmail.com Tel.: +421 949159 479

ARCHITEKT PROJEKTU /PROJECT ARCHITECT/	Ing.arch. Radomír Krkoš, Titusa Zemena 7, 917 01 Trnava
ŠPECIALISTA PO /FIRE PROTECTION ENGINEER	Ing. Roman Pikora
DRUH VÝKRESU /DRAWING TITLE/	REZ AA
INVESTOR /CLIENT/	OENOPOL s.r.o. Lošonec 273 919 04 Lošonec
NÁZOV A MIESTO STAVBY /PROJECT TITLE AND SITE/	VINÁRSTVO JUROVČÍK Katastrálne územie Lošonec č.p. 2458

ZODPOVEDNÝ PROJEKTANT /RESPONSIPLE DESIGNER/	SPRACOVATEĽ: /GENERAL DESIGNER/
	STUPEŇ PD /DESIGN STAGE/ Projekt pre SP
	MIERKA /SCALE/ 1 : 75 — FORMÁT /FORMAT/ 4A4
	DÁTUM /DATE/ január 2022 — ČÍSLO ZÁKAZKY /JOB No./
	ČÍSLO VÝKRESU /DRAWING NO./ **PO.04**