
SADOVÉ ÚPRAVY

M 1:1000

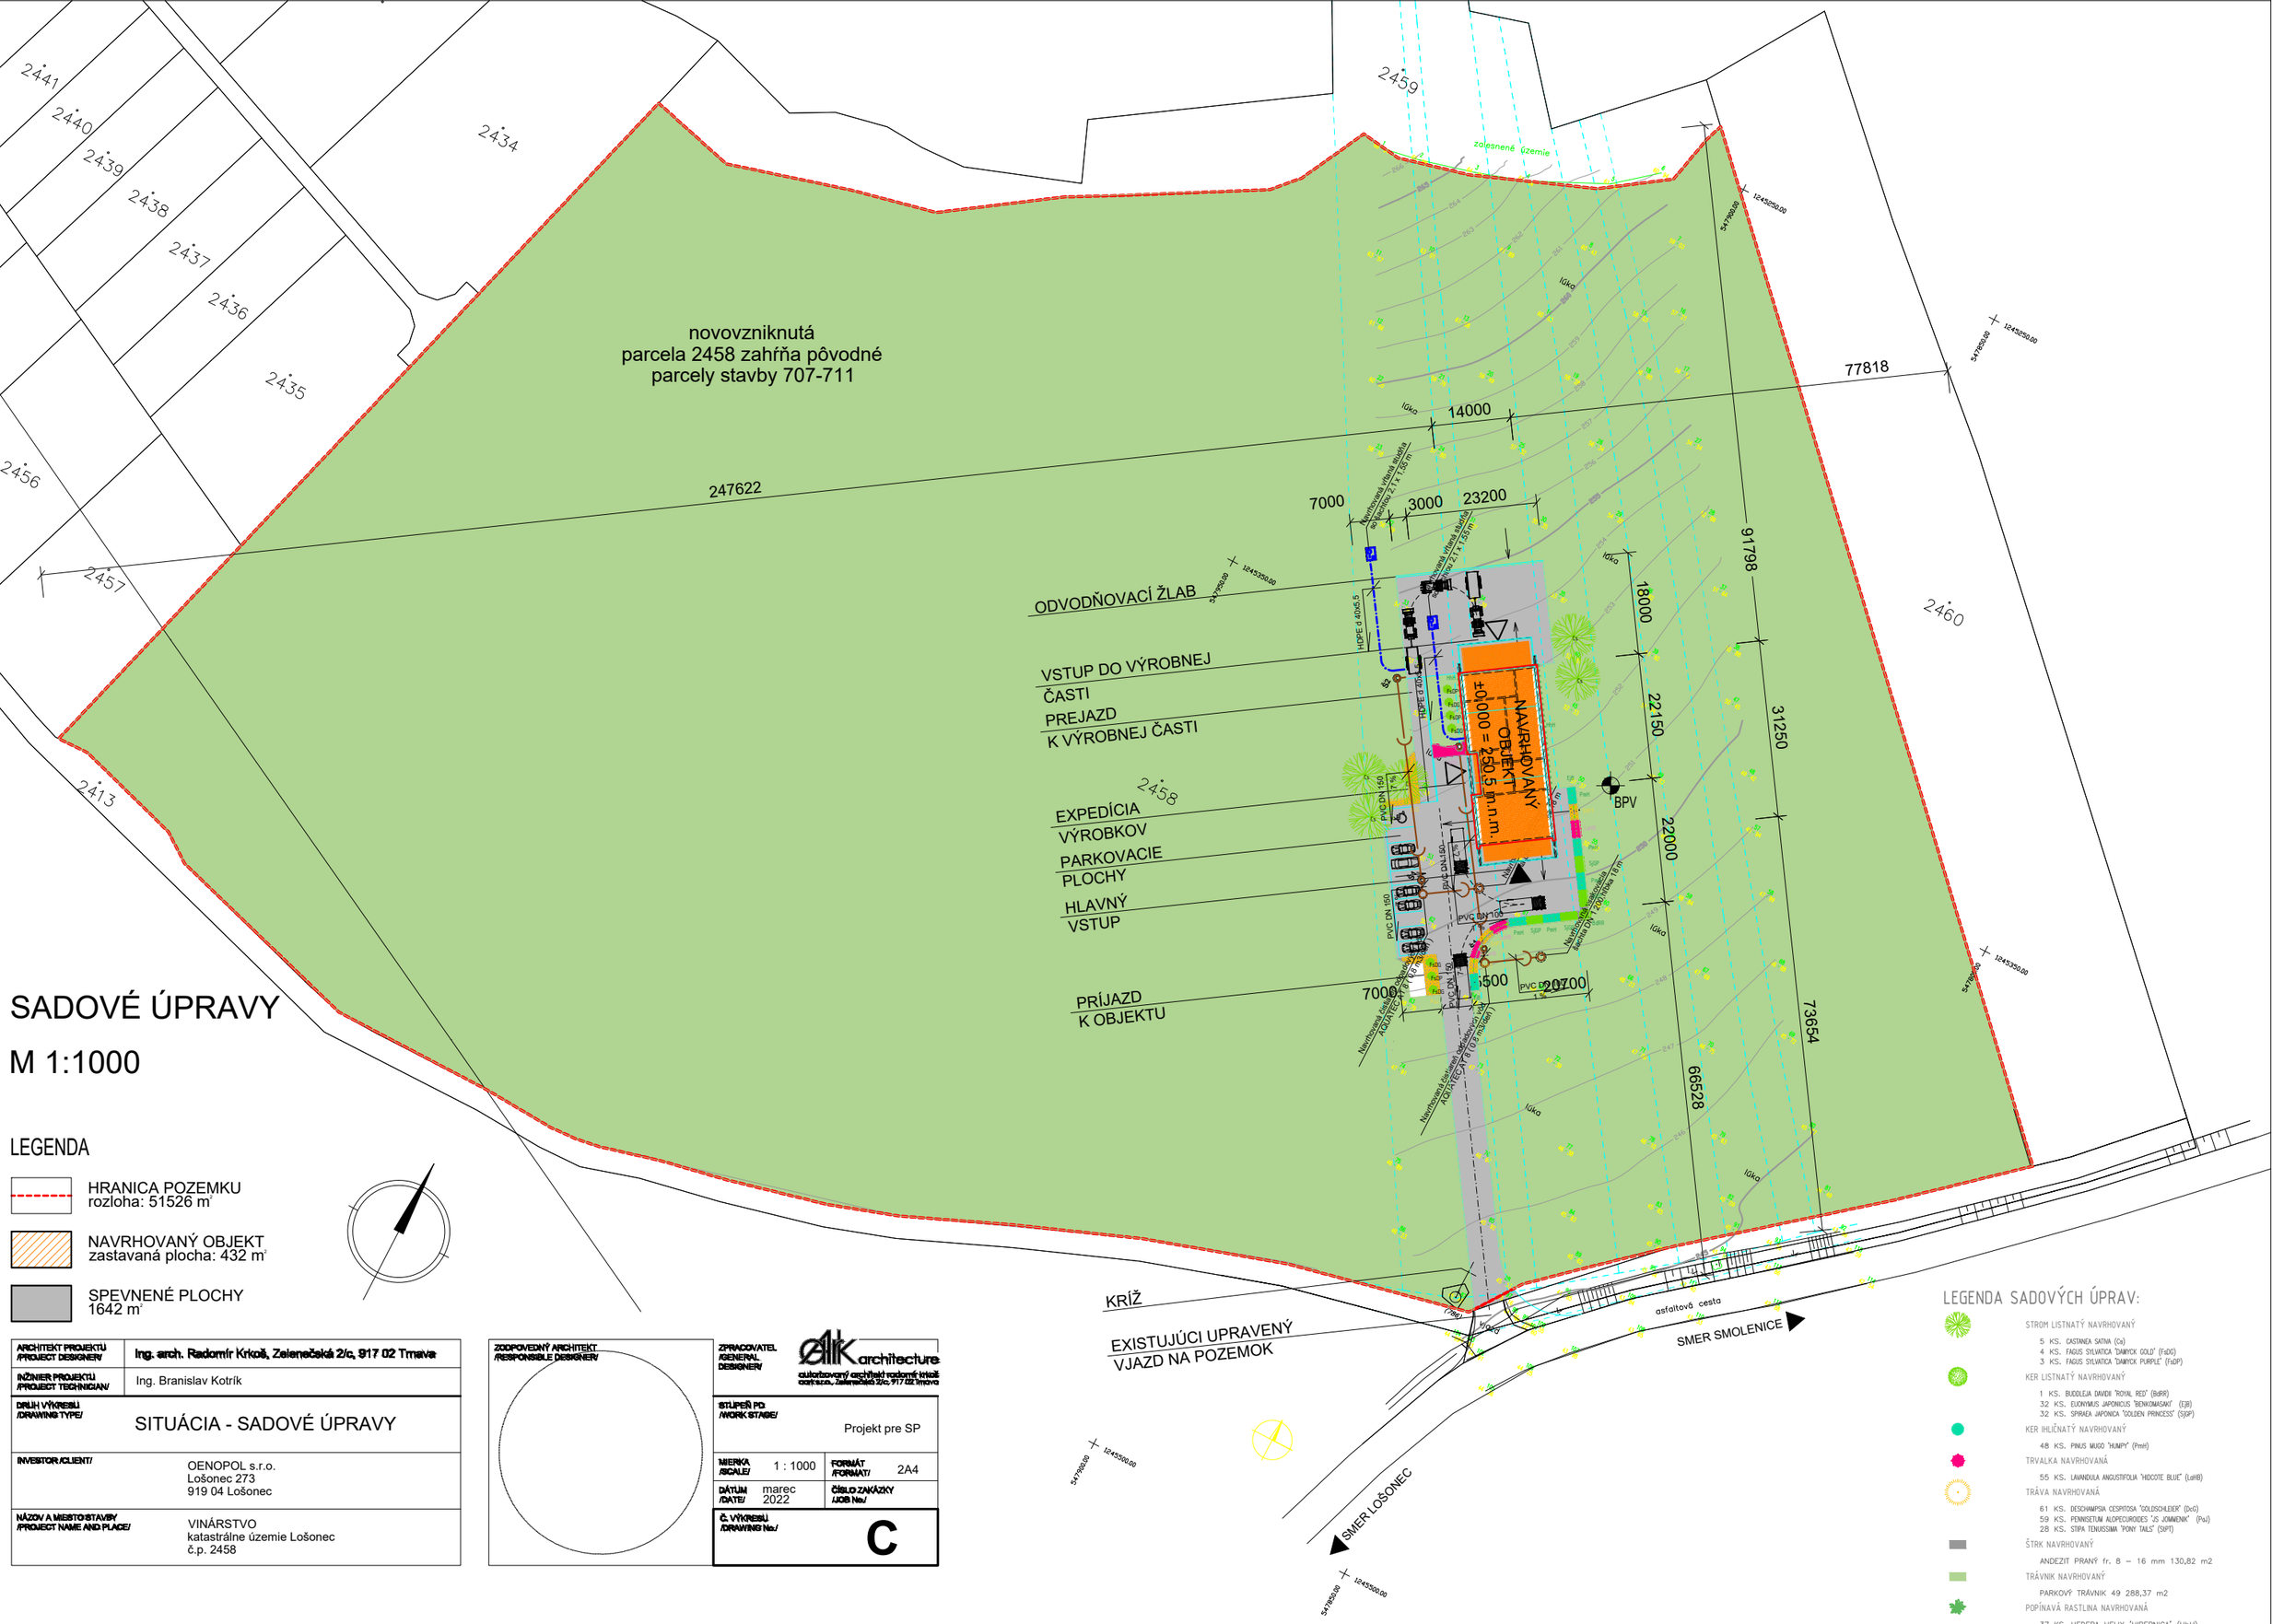

LEGENDA

- HRANICA POZEMKU rozloha: 51526 m²
- NAVRHOVANÝ OBJEKT zastavaná plocha: 432 m²
- SPEVNENÉ PLOCHY 1642 m²

LEGENDA SADOVÝCH ÚPRAV:

STROM LISTNATÝ NAVRHOVANÝ
- 5 KS. CASTANEA SATIVA (Cs)
- 4 KS. FAGUS SYLVATICA 'DAWYCK GOLD' (FsDG)
- 3 KS. FAGUS SYLVATICA 'DAWYCK PURPLE' (FsDP)

KER LISTNATÝ NAVRHOVANÝ
- 1 KS. BUDDLEJA DAVIDII 'ROYAL RED' (BdRR)
- 32 KS. EUONYMUS JAPONICUS 'BENKOMASAKI' (EJB)
- 32 KS. SPIRAEA JAPONICA 'GOLDEN PRINCESS' (SJGP)

KER IHLIČNATÝ NAVRHOVANÝ
- 48 KS. PINUS MUGO 'HUMPY' (Pmh)

TRVALKA NAVRHOVANÁ
- 55 KS. LAVANDULA ANGUSTIFOLIA 'HIDCOTE BLUE' (LaHB)

TRÁVA NAVRHOVANÁ
- 61 KS. DESCHAMPSIA CESPITOSA 'GOLDSCHLEIER' (DcG)
- 59 KS. PENNISETUM ALOPECUROIDES 'JS JOMMENIK' (PsJ)
- 28 KS. STIPA TENUISSIMA 'PONY TAILS' (StPT)

ŠTRK NAVRHOVANÝ
- ANDEZIT PRANÝ fr. 8 – 16 mm 130,82 m2

TRÁVNIK NAVRHOVANÝ
- PARKOVÝ TRÁVNIK 49 288,37 m2

POPÍNAVÁ RASTLINA NAVRHOVANÁ
- 37 KS. HEDERA HELIX 'HIBERNICA' (HhH)

ZELENÁ STRECHA
- 11151 KS. / 450,29 m2 SEDUM SPECIOSA (Ss)

ARCHITEKT PROJEKTU /PROJECT DESIGNER/	Ing. arch. Radomír Krkoš, Zelenečská 2/c, 917 02 Trnava
INŽINIER PROJEKTU /PROJECT TECHNICIAN/	Ing. Branislav Kotrík
DRUH VÝKRESU /DRAWING TYPE/	SITUÁCIA - SADOVÉ ÚPRAVY
INVESTOR/CLIENT/	OENOPOL s.r.o. Lošonec 273 919 04 Lošonec
NÁZOV A MIESTO STAVBY /PROJECT NAME AND PLACE/	VINÁRSTVO katastrálne územie Lošonec č.p. 2458

ZODPOVEDNÝ ARCHITEKT /RESPONSIBLE DESIGNER/

ZPRACOVATEL /GENERAL DESIGNER/

architecture
autorizovaný architekt radomír krkoš
ork s.r.o., Zelenečská 2/c, 917 02 Trnava

STUPEŇ PD /WORK STAGE/	Projekt pre SP		
MIERKA /SCALE/	1 : 1000	FORMÁT /FORMAT/	2A4
DÁTUM /DATE/	marec 2022	ČÍSLO ZÁKAZKY /JOB No/	
Č. VÝKRESU /DRAWING No/	C		