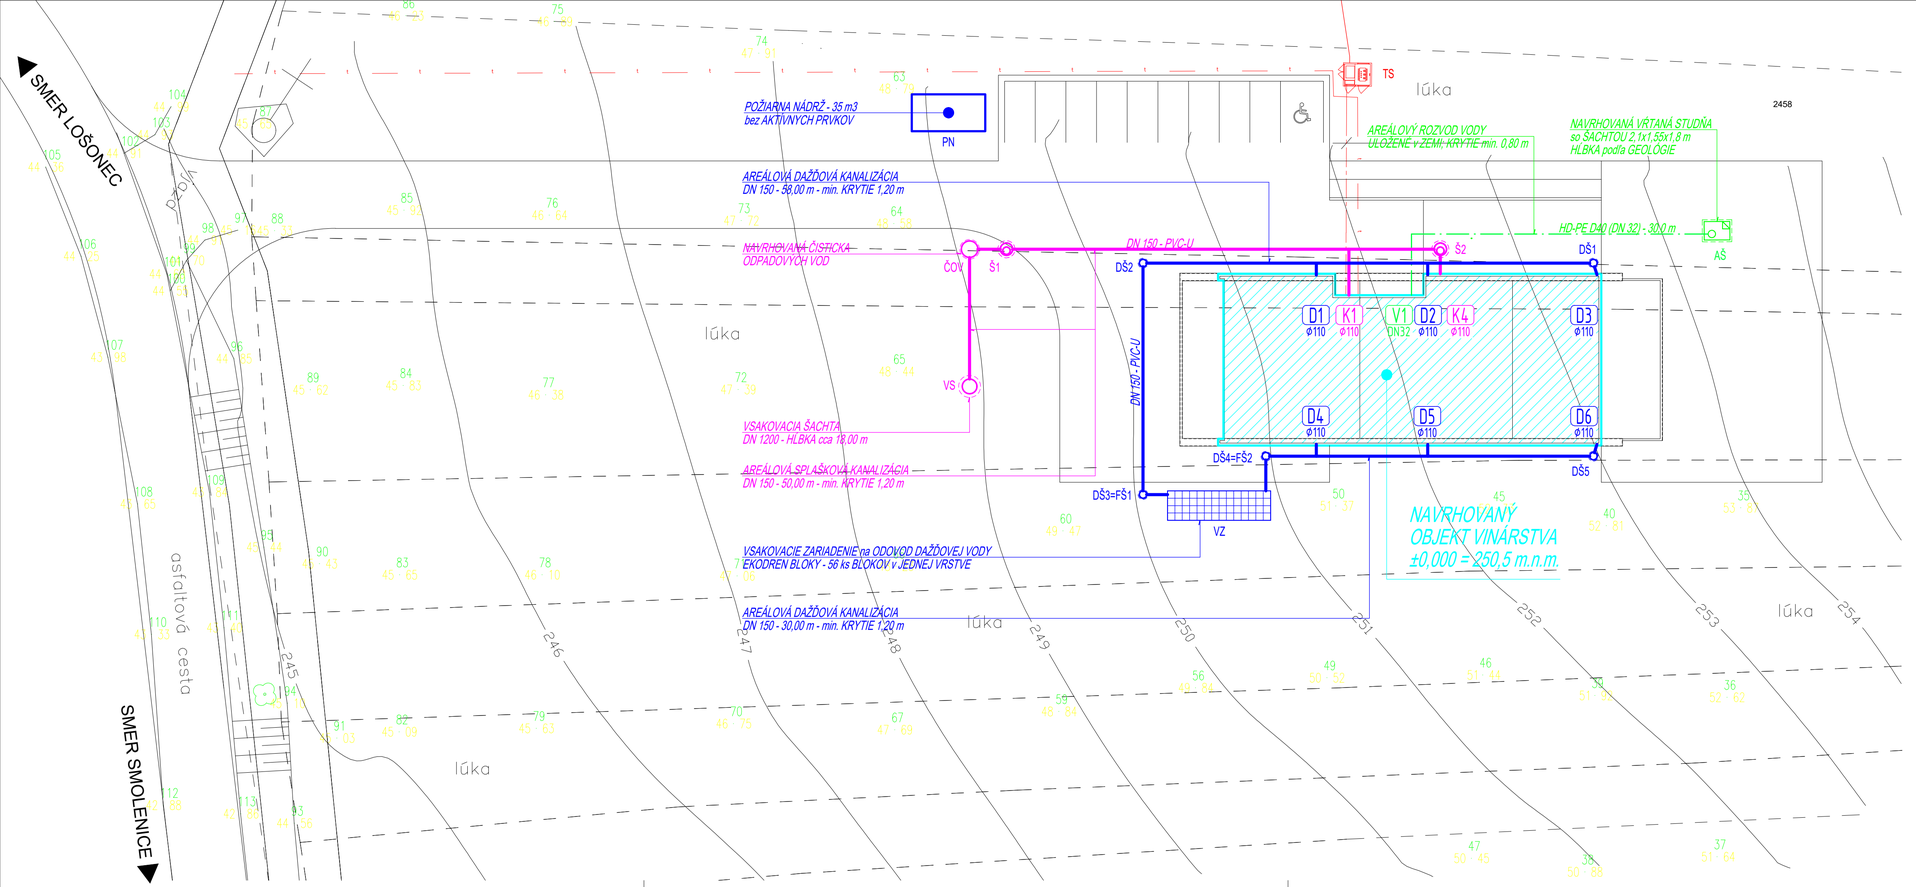


LEGENDA :

PROJEKTOVANÉ ROZVODY a ZARIADENIA :

	AREÁLOVÁ SPLAŠKOVÁ KANALIZÁCIA
	AREÁLOVÁ DAŽĎOVÁ KANALIZÁCIA
	AREÁLOVÝ ROZVOD VODY
	KÁBLOVÉ VEDENIE VN - RIEŠI PROJEKT ELI
	KÁBLOVÉ VEDENIE NN - RIEŠI PROJEKT ELI
AŠ	*ARMATÚRNA ŠACHTA + STUDŇA + ČERPADLO GRUNDFOS SQ-E*
TS	*TRAFOSATANICA - RIEŠI PROJEKT ELI*
Š1 a Š2	*REVÍZNA ŠACHTA AREÁLOVEJ SPLAŠKOVEJ KANALIZÁCIE DN1000*
DŠ1 až DŠ5	*REVÍZNA ŠACHTA AREÁLOVEJ DAŽĎOVEJ KANALIZÁCIE DN600*
DŠ3=FŠ1; DŠ4=FŠ2	*REVÍZNA ŠACHTA AREÁLOVEJ DAŽĎOVEJ KANALIZÁCIE DN600 s FILTRAČNOU VLOŽKOU*
VS	*VSAKOVACIA ŠACHTA*
ČOV	*ČISTIČKA ODPADOVÝCH VOD - AQUATEC 10*
PN	*POŽIARNA NÁDRŽ - RIEŠI PROJEKT POŽIAR*
K1 a K4	*VÝVOD ODPADOV SPLAŠKOVEJ KANALIZÁCIE*
D1 až 6	*VÝVOD ODPADOV DAŽĎOVEJ KANALIZÁCIE*
V1	*VSTUP POTRUBIA VODOVODU do OBJEKTU*
VZ	*VSAKOVACIE ZARIADENIE DAŽĎOVEJ VODY - VSAKOVACIE BLOKY*

UPOZORNENIE:
PODZEMNÉ VEDENIE NIE JE ZISTENÉ ANI OVERENÉ.
PRI PRIESTOROVOM USPORIADANÍ PODZEMNÝCH VEDENÍ JE POTREBNÉ DODRŽAŤ
MIN. VZDIALENOSTI V HORIZONTÁLNOM, AJ VERTIKÁLNOM SMERE PODĽA STN 73 60 05.
PRED ZAHÁJENÍM ZEMNÝCH PRÁC JE POTREBNÉ PREVIESŤ VYTÝČENIE VŠETKÝCH
INŽINIERSKYCH VEDENÍ. ZEMNÉ PRÁCE VYKONAŤ PODĽA STN 73 30 50
KLADENIE REALIZOVAŤ V ZMYSLE STN 33 2000-5-52 A STN 73 60 05
PRI NEBEZPEČNÝCH SÚBEHOCH A KRÍŽOVANIACH INŽINIERSKYCH SIETÍ, VYKOPY
REALIZOVAŤ RUČNE

Dokumentácia slúži výhradne pre účel stavebného povolenia, nenahrádza realizačný projekt stavby.
Tento výkres je originál, jeho kopírovanie je trestné podľa §21, odst. D.,zákona č.387/1997 Z.z.

±0,000 = 250,500 m. n. m.

S

ZODP. PROJEKTANT:	ING. BRANISLAV KOLLÁR	ENVEA sila spolupráce	
VYPRACOVAL:	Bc. CSABA NYÁRSIK		
STAVEBNÍK:	OENOPOL, s.r.o 273, Lošonec 919 04		
MIESTO STAVBY:	katastrálne územie Lošonec číslo parcely 2458		
NÁZOV STAVBY:	VINÁRSTVO JUROVČÍK	STUPEŇ:	PSP
		DÁTUM:	02/2022
PROFESIA:	**ZDRAVOTECHNIKA**	FORMÁT:	MIERKA: 1:250
OBSAH VÝKRESU:	SITUÁCIA	4XA4	Č.VÝKRESU: **ZTI-01**