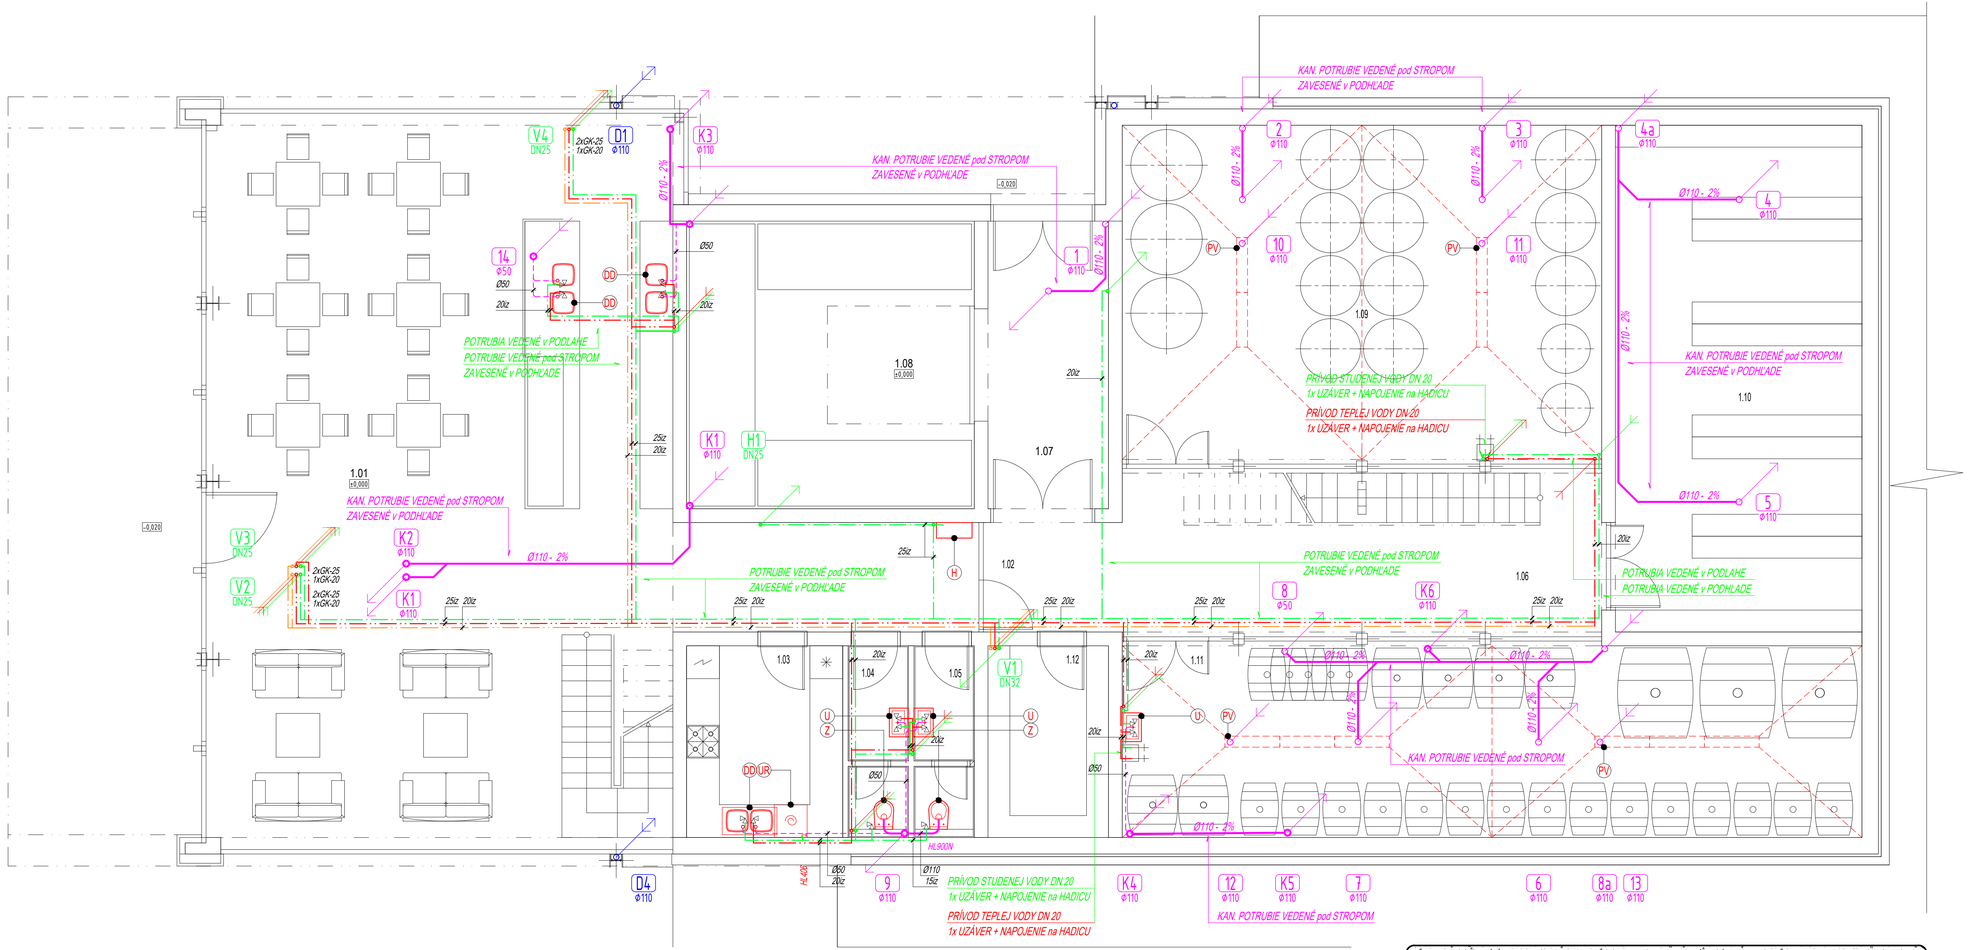



## LEGENDA :

- KANALIZAČNÉ POTRUBIE SPLAŠKOVEJ KANALIZÁCIE: LEŽATÉ
- KANALIZAČNÉ PRIPOJOVACIE POTRUBIE SPLAŠKOVEJ KANALIZÁCIE
- KANALIZAČNÉ POTRUBIE DAŽĎOVEJ KANALIZÁCIE
- POTRUBIE STUDENEJ VODY - IZOLOVANÉ
- POTRUBIE TEPLEJ VODY - IZOLOVANÉ
- POTRUBIE CIRKULÁCIE TEPLEJ VODY - IZOLOVANÉ

| | |
|---|---|
| K1 až 6 | ODVETRANÉ ODPADY SPLAŠKOVEJ KANALIZÁCIE |
| 1 až 14 | NEODVETRANÉ ODPADY SPLAŠKOVEJ KANALIZÁCIE |
| D1 až 6 | ODPADY DAŽĎOVEJ KANALIZÁCIE |
| V1 až 4 | STÚPACIE POTRUBIE VODOVODU |
| H1 | STÚPACIE POTRUBIE VODOVODU na HASENIE |
| U | DITURVIT. UMÝVADLO, 2x ROHOVÝ VENTIL DN 15, STOJ. BATÉRIA |
| Z | DITURVIT. ZÁCHOD, ZÁVESNÝ, PREDSTENOVÝ SYSTÉM |
| S | SPRCHA - so SPRCHOVOU VANIČKOU, ZÁCHOVÁ UZÁVIERKA, NÁST. BATÉRIA |
| UR | UMÝVAČKA RIADU |
| DD | DVOJDIREZ v KUCH. LINKE, 2x ROHOVÝ VENTIL DN 15, STOJ. BATÉRIA |
| SV | STREŠNÝ VTOK - HL 64.1 - vyhrievané; s bočným odtokom Ø 110 |
| PV | POD. VPUST - HL605 - veľkokapacitný vtok; s bočným odtokom Ø 110; so mechanickou záp. uzáverkou |
| HL406 | ZÁPACHOVÝ UZÁVER pre UMÝVAČKU RIADU s INT. ROHOVÝM VENTILOM DN 15 |
| HL900N | PRIVZDUŠŇOVACÍ VENTIL, DN 100 |
| GK-.. | GULOVÝ KOHÚT pre TEPLÚ a STUDENÚ VODU s PRÍSLUŠNEJ DIMENZIE |
| H | HADICOVÝ NAVIJAK DN25/30 |

### LEGENDA MIESTNOSTÍ :

| OZN. | NÁZOV | PLOCHA m² |
|---|---|---|
| 1.01 | PREDAJ VÍN + BUFET | 114.70 |
| 1.02 | CHODBA | 11.20 |
| 1.03 | KUCHYŇA | 10.00 |
| 1.04 | WC ZÁKAZNÍCI - MUŽI | 3.70 |
| 1.05 | WC ZÁKAZNÍCI - ŽENY | 3.70 |
| 1.06 | SPOJ. CHODBA so SCHODISKOM | 30.40 |
| 1.07 | EXPEDÍCIA ZÁSOBOVANIE | 11.60 |
| 1.08 | SKLAD VÝROBKOV | 27.60 |
| 1.09 | TECHNOLÓGIA VÝROBY VÍNA | 53.40 |
| 1.10 | ARCHÍV VÍN | 41.60 |
| 1.11 | BARKOVÁ PIVNICA | 47.30 |
| 1.12 | PRÍRUČNÝ SKLAD | 7.70 |

T. N. P. - 362.00 m2

### POZNÁMKY :

- POTRUBNÉ ROZVODY KANALIZÁCIE sú NAVRHNUTÉ z HDPE RÚR od VÝROBCU "GEBERIT" PRETO ICH MONTÁŽ a UCHYTENIE MUSÍ ZODPOVEDAŤ OKREM PLATNÝCH STN aj TECHNICKO - DODACÍM PODMIENKAM ICH VÝROBCU ! "
- PRE ULOŽENIE ZARIAĎOVACÍCH PREDMETOV ZDRAVOTECHNIKY JE NAVRHNUTÉ POUŽITIE INŠTALAČNÉHO SYSTÉMU od FY "GEBERIT" TYP "DUOFIX" s ROZVODMI VODY z RÚR "GEBERIT MEPLA "

*Dokumentácia slúži výhradne pre účel stavebného povolenia, nenahrádza realizačný projekt stavby.*
*Tento výkres je originál, jeho kopírovanie je trestné podľa §21, odst. D.,zákona č.387/1997 Z.z.*

±0,000 = 250,500 m. n. m.

| | |
|---|---|
| ZODP. PROJEKTANT: | ING. BRANISLAV KOLLÁR |
| VYPRACOVAL: | Bc. CSABA NYÁRSIK |
| STAVEBNÍK: | OENOPOL, s.r.o 273, Lošonec 919 04 |
| MIESTO STAVBY: | katastrálne územie Lošonec číslo parcely 2458 |
| NÁZOV STAVBY: | VINÁRSTVO JUROVČÍK |
| PROFESIA: | ZDRAVOTECHNIKA |
| OBSAH VÝKRESU: | PÔDORYS 1. N. P. (PRÍZEMIE) |

ENVEA sila spolupráce

| | | | |
|---|---|---|---|
| STUPEŇ: | PSP | | |
| DÁTUM: | 02/2022 | | |
| FORMÁT: | 10XA4 | MIERKA: | 1:50 |
| Č.VÝKRESU: | ZTI-03 | | |