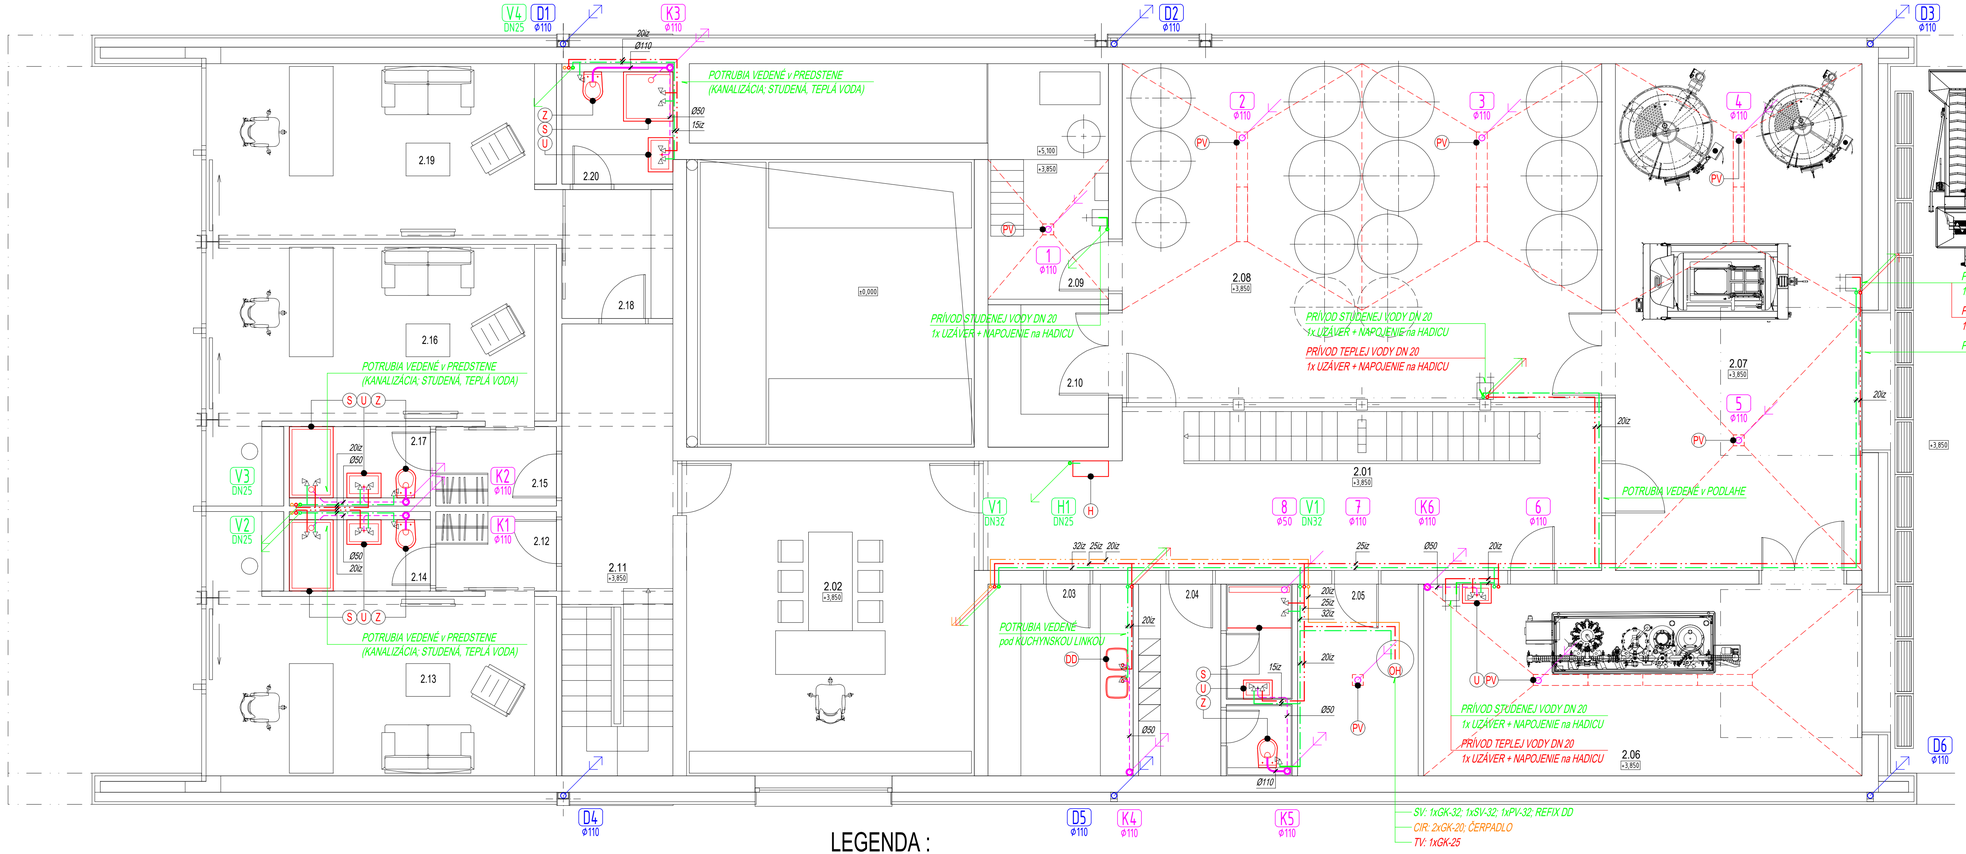


POZNÁMKY :

- POTRUBNÉ ROZVODY KANALIZÁCIE SÚ NAVRHNUTÉ z HDPE RÚR od VÝROBCU "GEBERIT" PRETO ICH MONTÁŽ a UCHYTENIE MUSÍ ZODPOVEDAŤ OKREM PLATNÝCH STN aj TECHNICKO - DODACÍM PODMIENKAM ICH VÝROBCU !
- PRE ULOŽENIE ZARIADZOVACÍCH PREDMETOV ZDRAVOTECHNIKY JE NAVRHNUTÉ POUŽITIE INŠTALAČNÉHO SYSTÉMU od FY "GEBERIT" TYP "DUOFIX" s ROZVODMI VODY z RÚR "GEBERIT MEPLA"

LEGENDA MIESTNOSTÍ :

OZN.	NÁZOV	PLOCHA m²
2.01	SPOJ. CHODBA so SCHODISKOM	24,60
2.02	KANCELÁRIA VEDENIA	30,50
2.03	KUCHYNKA	9,30
2.04	ŠATŇA, WC, ZAMESTNANCI	9,30
2.05	TECHNICKÁ MIESTNOSŤ	7,70
2.06	SKLAD NÁRADIA, FLAŠKOVAČ	28,00
2.07	PRÍLEM a SPRACOVANIE HROZNA	41,60
2.08	TECHNOLÓGIA VÝROBY VÍNA	53,40
2.09	VZT a CHLADENIE	5,70
2.10	SKLAD CHEMIKÁLIÍ	5,70
2.11	SPOJ. CHODBA k APARTMÁNOM	9,10
2.12	PREDSIEŇ	3,20
2.13	KANCELÁRIA 01	23,00
2.14	KÚPEĽŇA s WC	3,30
2.15	PREDSIEŇ	3,20
2.16	KANCELÁRIA 02	22,70
2.17	KÚPEĽŇA s WC	3,30
2.18	PREDSIEŇ	4,60
2.19	KANCELÁRIA 03	20,50
2.20	KÚPEĽŇA s WC	4,10

Σ N. P. - 312,80 m2

LEGENDA :

	KANALIZAČNÉ POTRUBIE SPLAŠKOVEJ KANALIZÁCIE; LEŽATÉ
	KANALIZAČNÉ PRÍPOJOVACIE POTRUBIE SPLAŠKOVEJ KANALIZÁCIE
	KANALIZAČNÉ POTRUBIE DAŽĎOVEJ KANALIZÁCIE
	POTRUBIE STUDENEJ VODY - IZOLOVANÉ
	POTRUBIE TEPLEJ VODY - IZOLOVANÉ
	POTRUBIE CIRKULÁCIE TEPLEJ VODY - IZOLOVANÉ
K1 až 6	ODVETRANÉ ODPADY SPLAŠKOVEJ KANALIZÁCIE
1 až 14	NEODVETRANÉ ODPADY SPLAŠKOVEJ KANALIZÁCIE
D1 až 6	ODPADY DAŽĎOVEJ KANALIZÁCIE
V1 až 4	STÚPACIE POTRUBIE VODOVODU
H1	STÚPACIE POTRUBIE VODOVODU na HASENIE
U	DITURVIT; UMÝVADLO, 2x ROHOVÝ VENTIL DN 15, STOJ. BATÉRIA
Z	DITURVIT; ZÁCHOD, ZÁVESNÝ, PREDSTENOVÝ SYSTÉM

S	SPRCHA - so SPRCHOVOU VANIČKOU, ZÁCHOVÁ UZÁVIERKA, NÁST. BATÉRIA
UR	UMÝVAČKA RIADU
DD	DVOJDREZ v KUCH. LINKE, 2x ROHOVÝ VENTIL DN 15, STOJ. BATÉRIA
SV	STREŠNÝ VTOK - HL 64.1 - vyhrievané; s bočným odtokom Ø 110
PV	POD. VPUST - HL605 - veľkokapacitný vtok; s bočným odtokom Ø 110; so mechanickou záp. uzávierkou
HL406	ZÁPACHOVÝ UZÁVER pre UMÝVAČKU RIADU s INT. ROHOVÝM VENTILOM DN 15
HL800N	PRIVZDUŠŇOVACÍ VENTIL, DN 100
GK-..	GULOVÝ KOHÚT pre TEPLÚ a STUDENÚ VODU s PRÍSLUŠNEJ DIMENZIE
SV-..	SPÄTNÝ VENTIL
PV-..	POISTNÝ VENTIL pre OHRIEVAČ
HL21	ZÁPACHOVÁ UZÁVIERKA pre ODVOD VODY z POISTNÉHO VENTILU
OH	ZÁSOBNÍKOVÝ OHRIEVAČ VODY 300 litrov - DODÁVKA UK
Č	CIRKULAČNÉ ČERPADLO GRUNDFOS CONFORT
H	HADICOVÝ NAVIJAK DN25/30

Dokumentácia slúži výhradne pre účel stavebného povolenia, nenahrádza realizačný projekt stavby.
Tento výkres je originál, jeho kopírovanie je trestné podľa §21, odst. D.,zákona č.387/1997 Z.z.

±0,000 = 250,500 m. n. m.

S

ZODP. PROJEKTANT:	ING. BRANISLAV KOLLÁR
VYPRACOVAL:	Bc. CSABA NYÁRSIK
STAVEBNÍK:	OENOPOL, s.r.o 273, Lošonec 919 04
MIESTO STAVBY:	katastrálne územie Lošonec číslo parcely 2458
NÁZOV STAVBY:	VINÁRSTVO JUROVČÍK
PROFESIA:	ZDRAVOTECHNIKA
OBSAH VÝKRESU:	PÔDORYS 2. N. P. (POSCHODIE)

ENVEA
sila spolupráce

STUPEŇ:	PSP	
DÁTUM:	02/2022	
FORMÁT:	MIERKA:	Č.VÝKRESU:
10XA4	1:50	ZTI-04