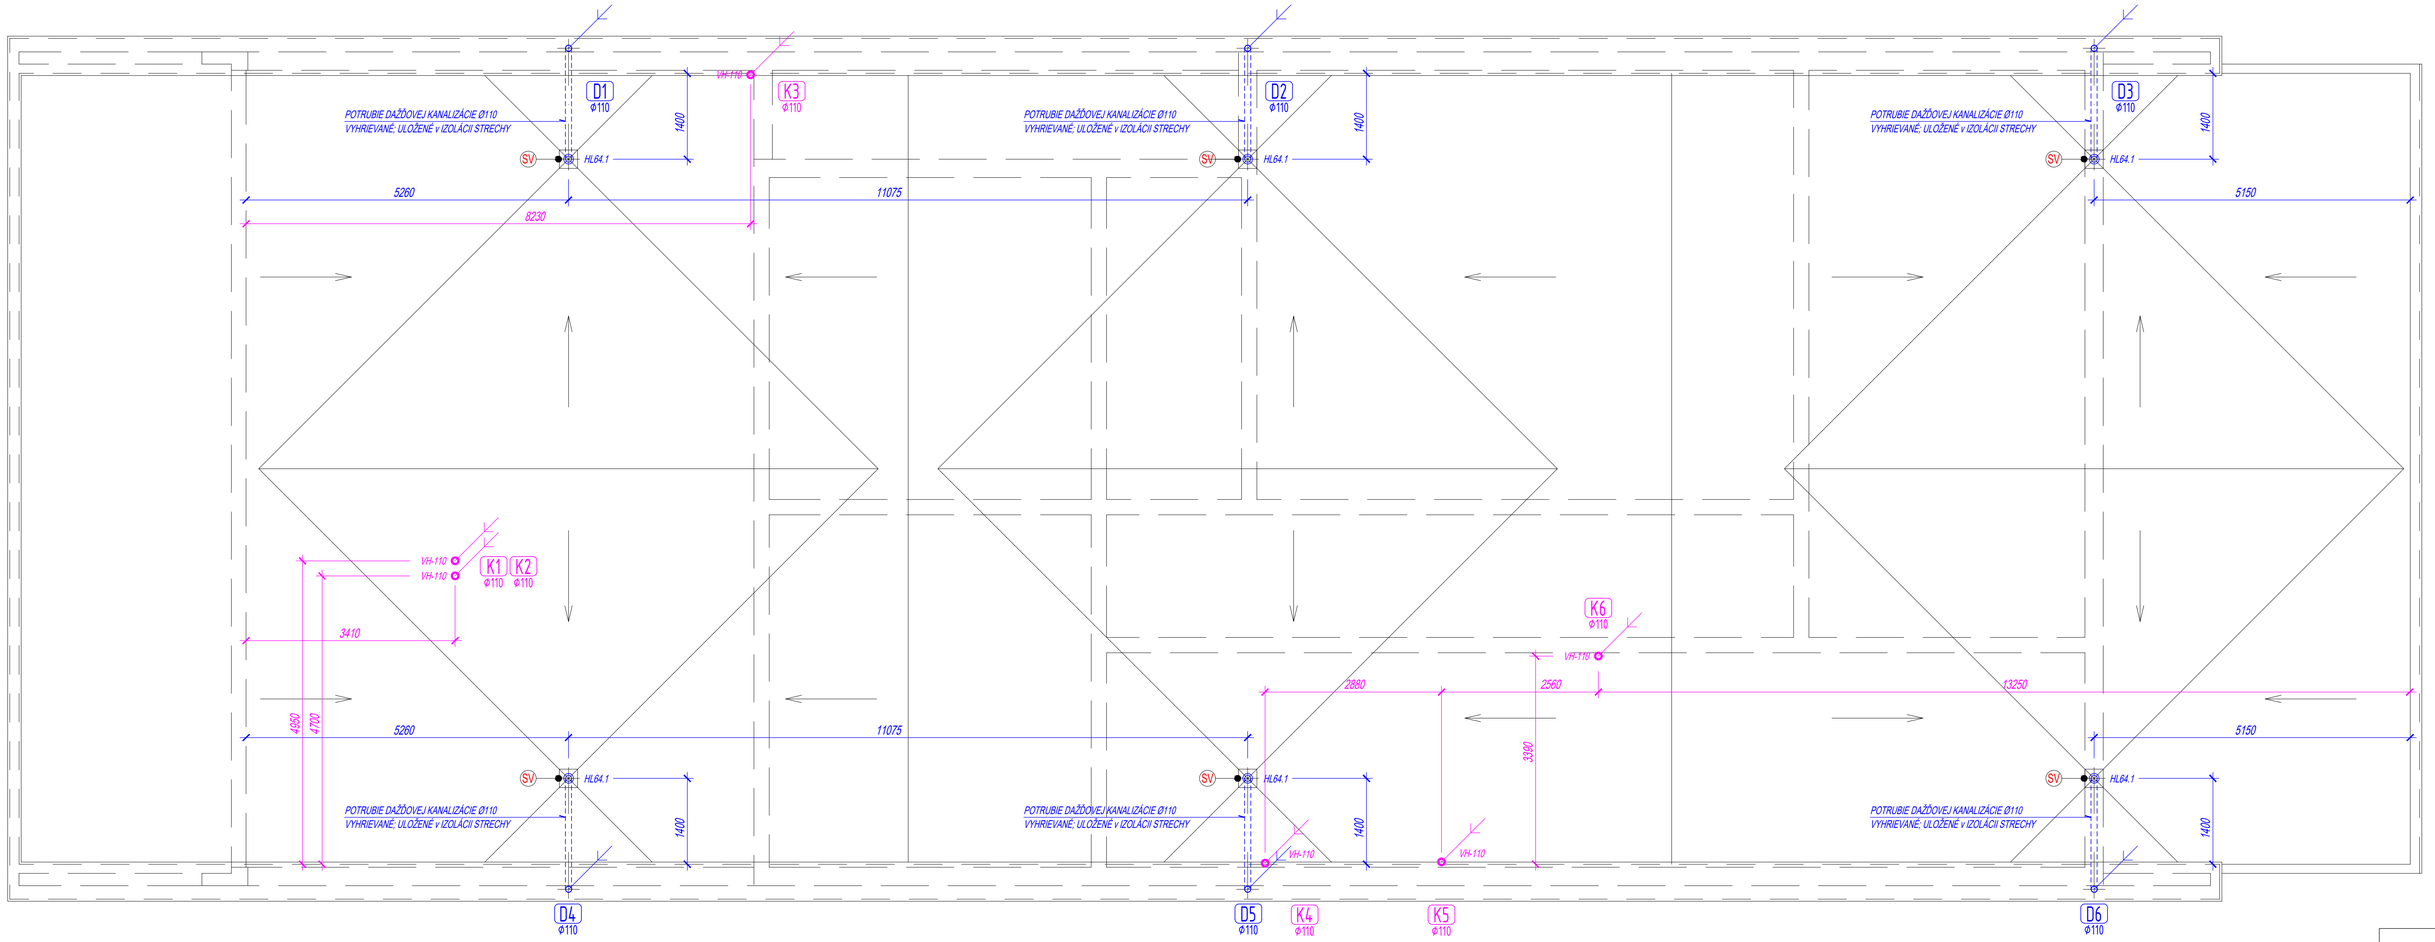


LEGENDA :

	KANALIZAČNÉ POTRUBIE DAŽĎOVEJ KANALIZÁCIE
K1 až 6	ODVETRANÉ ODPADY SPLAŠKOVEJ KANALIZÁCIE
D1 až 6	ODPADY DAŽĎOVEJ KANALIZÁCIE
SV	STREŠNÝ VTOK - HL 64.1 - vyhrievané; s bočným odtokom Ø 110
VH-..	VETRACIA HLAVICA KANALIZÁCIE PRÍSLUŠNEJ DIMENZIE

POZNÁMKY :

- POTRUBNÉ ROZVODY KANALIZÁCIE sú NAVRHNUTÉ z HDPE RÚR od VÝROBCU "GEBERIT" PRETO ICH MONTÁŽ a UCHYTENIE MUSÍ ZODPOVEDAŤ OKREM PLATNÝCH STN aj TECHNICKO - DODACÍM PODMIENKAM ICH VÝROBCU !
- PRE ULOŽENIE ZARIAĎOVACÍCH PREDMETOV ZDRAVOTECHNIKY JE NAVRHNUTÉ POUŽITIE INŠTALAČNÉHO SYSTÉMU od FY "GEBERIT" TYP "DUOFIX" s ROZVODMI VODY z RÚR "GEBERIT MEPLA".

Dokumentácia slúži výhradne pre účel stavebného povolenia, nenahrádza realizačný projekt stavby.
Tento výkres je originál, jeho kopírovanie je trestné podľa §21, odst. D.,zákona č.387/1997 Z.z.

±0,000 = 250,500 m. n. m.

S

ZODP. PROJEKTANT:	ING. BRANISLAV KOLLÁR
VYPRACOVAL:	Bc. CSABA NYÁRSIK
STAVEBNÍK:	OENOPOL, s.r.o 273, Lošonec 919 04
MIESTO STAVBY:	katastrálne územie Lošonec číslo parcely 2458
NÁZOV STAVBY:	VINÁRSTVO JUROVČÍK
PROFESIA:	**ZDRAVOTECHNIKA**
OBSAH VÝKRESU:	PÔDORYS STRECHY

ENVEA
sila spolupráce

STUPEŇ:	PSP		
DÁTUM:	02/2022		
FORMÁT:	8XA4	MIERKA: 1:50	Č.VÝKRESU: **ZTI-05**