

REZ A-A`

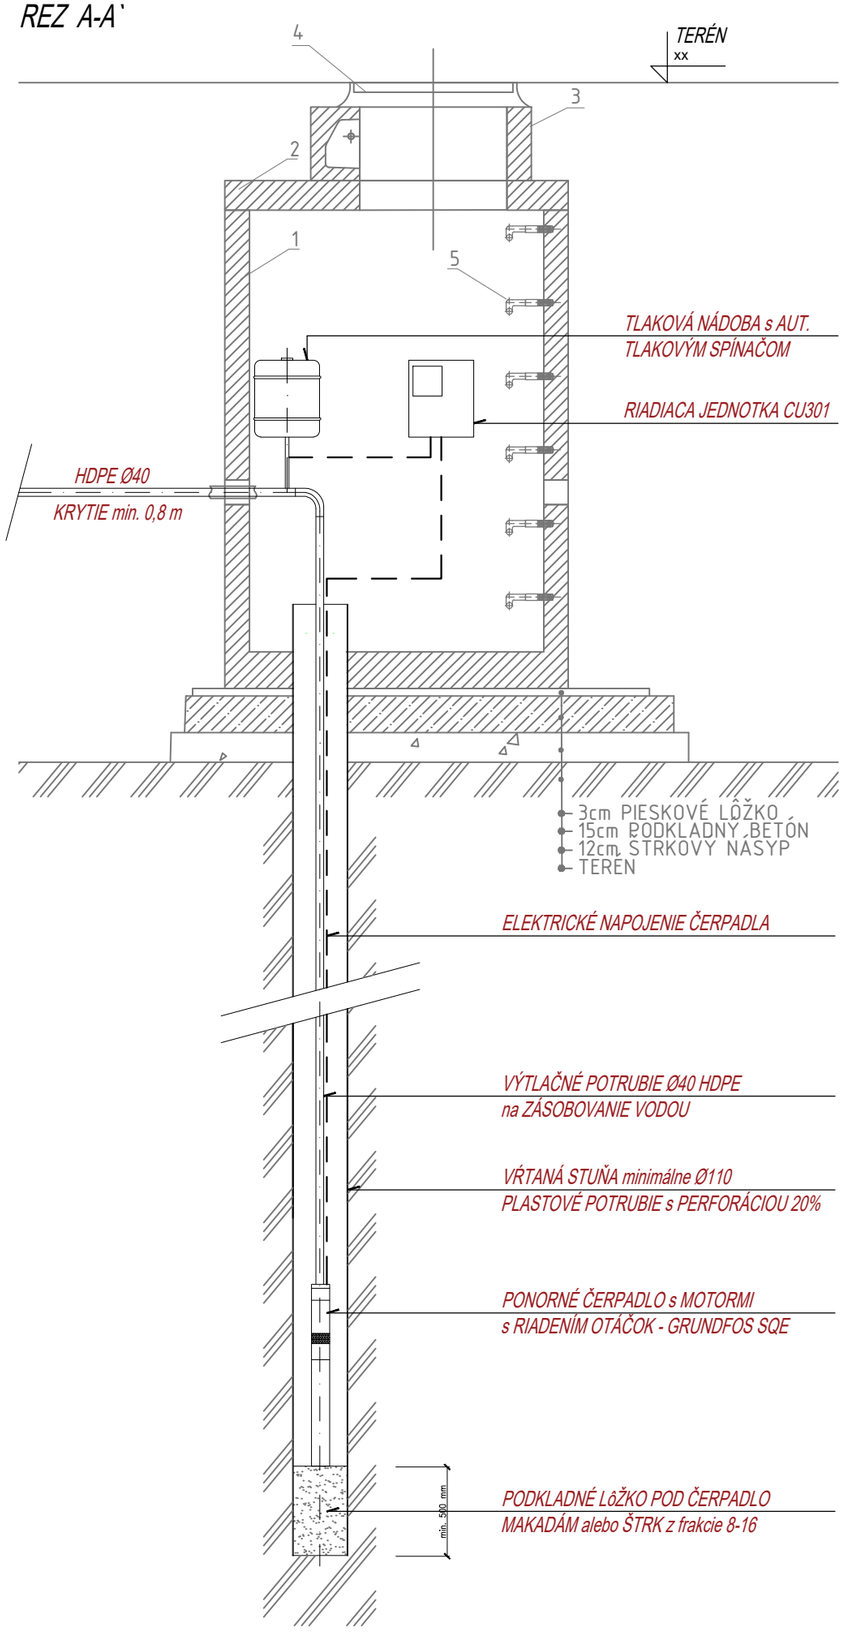

PÔDORYS

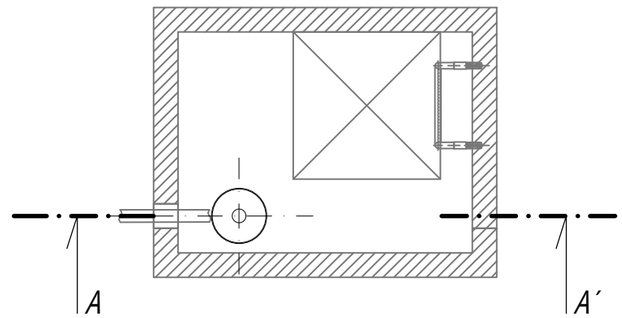

ARMATÚRNA ŠACHTA

2100/1550/1800 (vnútorné)

vodovzdorná, monolitická

1 BETÓNOVÁ NÁDRŽ
2 BETÓNOVÝ POKLOP
3 VSTUPNÝ KOMÍN
4 LIATINOVÝ POKLOP 600x600
5 POPLASTOVANÉ STUPAČKY

ZAŤAŽENIE POKLOPU

400kN
A=100 B=150

MAX.VÁHA 3t
HĹBKA OSADENIA
H=

Dokumentácia slúži výhradne pre účel stavebného povolenia, nenahrádza realizačný projekt stavby.
Tento výkres je originál, jeho kopírovanie je trestné podla §21, odst. D.,zákona č.387/1997 Z.z.

±0,000 = 250,500 m. n. m.

S

ZODP. PROJEKTANT:	ING. BRANISLAV KOLLÁR
VYPRACOVAL:	Bc. CSABA NYÁRSIK
STAVEBNÍK:	OENOPOL, s.r.o 273, Lošonec 919 04
MIESTO STAVBY:	katastrálne územie Lošonec číslo parcely 2458
NÁZOV STAVBY:	VINÁRSTVO JUROVČÍK
PROFESIA:	**ZDRAVOTECHNIKA**
OBSAH VÝKRESU:	VZOR ARMATÚRNEJ ŠACHTY a STUDNE

ENVEA
sila spolupráce

STUPEŇ:	PSP	
DÁTUM:	02/2022	
FORMÁT:	MIERKA:	Č.VÝKRESU:
2XA4	1:50	**ZTI-06**