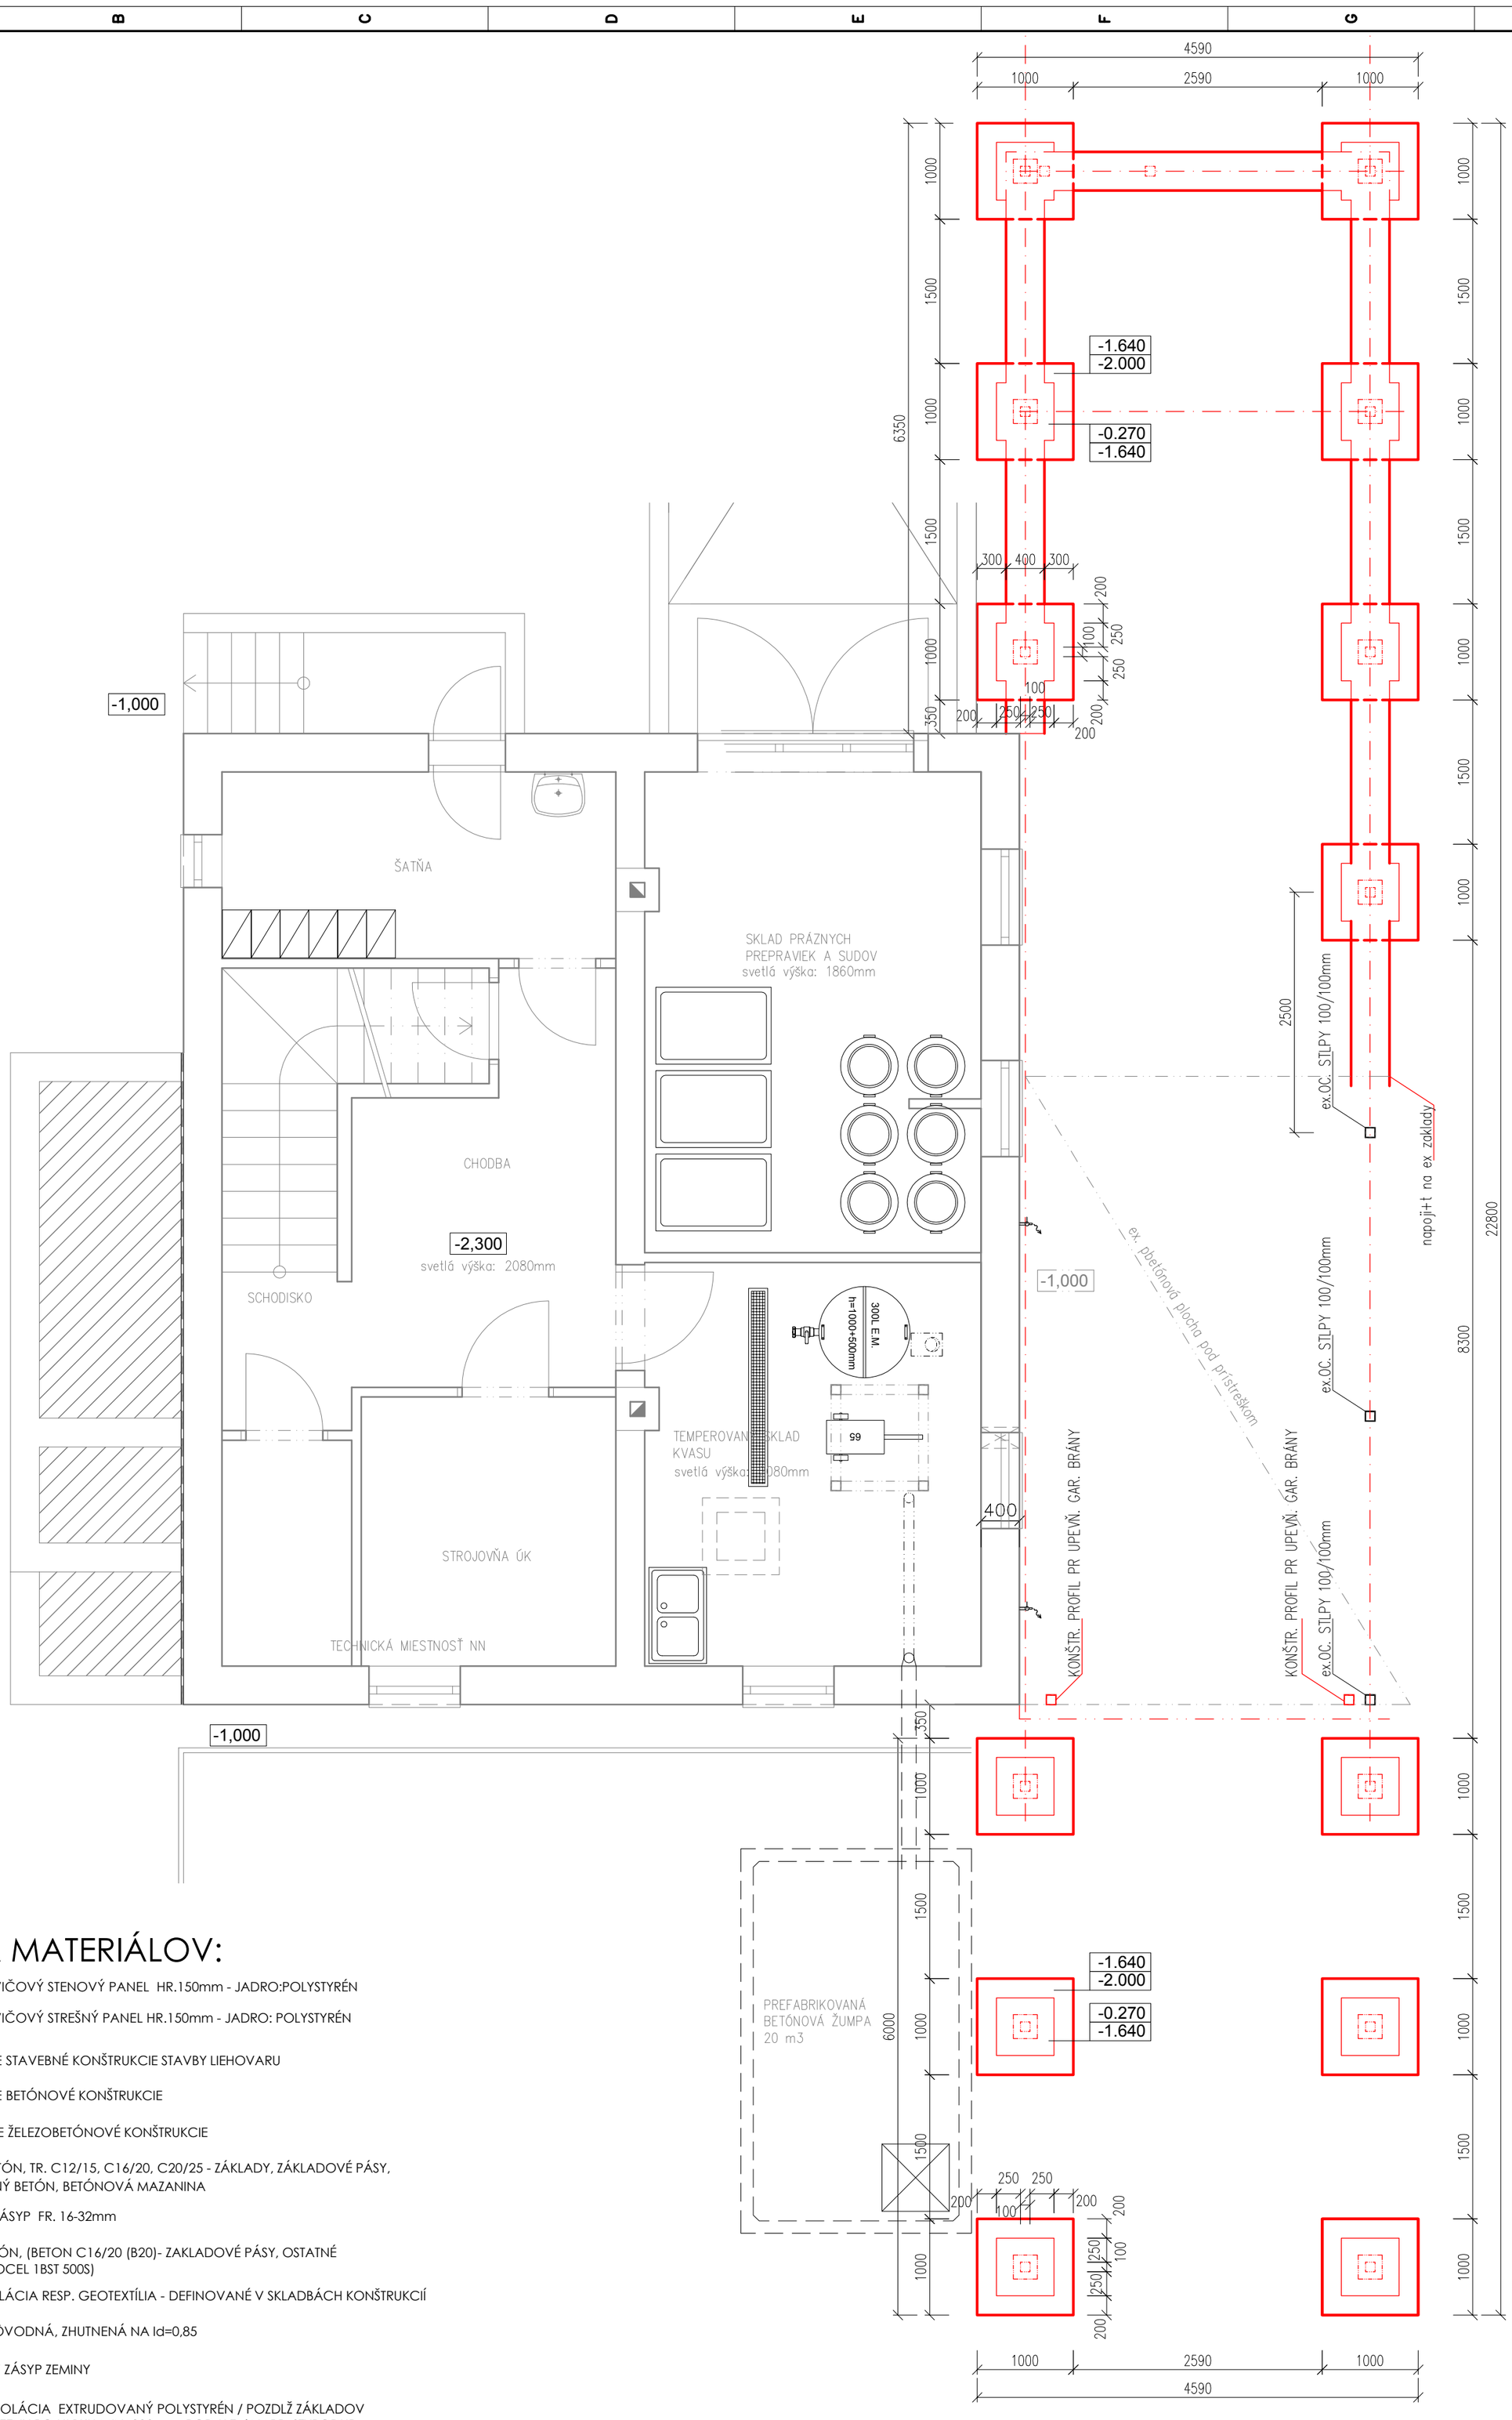


LEGENDA MATERIÁLOV:

- S1 - SENDVIČOVÝ STENOVÝ PANEL HR.150mm - JADRO:POLYSTYRÉN
- S2 - SENDVIČOVÝ STREŠNÝ PANEL HR.150mm - JADRO: POLYSTYRÉN
- EXISTUJÚCE STAVEBNÉ KONŠTRUKCIE STAVBY LIEHOVARU
- EXISTUJÚCE BETÓNOVÉ KONŠTRUKCIE
- EXISTUJÚCE ŽELEZOBETÓNOVÉ KONŠTRUKCIE
- PROSTÝ BETÓN, TR. C12/15, C16/20, C20/25 - ZÁKLADY, ZÁKLADOVÉ PÁSY, PODKLADNÝ BETÓN, BETÓNOVÁ MAZANINA
- ŠTRKOVÝ ZÁSYP FR. 16-32mm
- ŽELEZOBETÓN, (BETON C16/20 (B20)- ZAKLADOVÉ PÁSY, OSTATNÉ C20/25 + OCEL 1BST 500S)
- HYDROIZOLÁCIA RESP. GEOTEXTÍLIA - DEFINOVANÉ V SKLADBÁCH KONŠTRUKCIÍ
- ZEMINA PÔVODNÁ, ZHUTNENÁ NA Id=0,85
- ZHUTNENÝ ZÁSYP ZEMINY
- TEPELNÁ IZOLÁCIA EXTRUDOVANÝ POLYSTYRÉN / POZDĽŽ ZÁKLADOV OD OBV. STENY PO HLBKU MIN. 300 mm POD U.T. (NAPR. STYRODUR, STYROFOAM IB, PERIMATE, ROOFMATE, FLOORMATE, PERIDAM, GLASCOFOAM...)
- TENKÁ DVOJBODKOČIARKOVANÁ ČIARA - OBRYSY A HRANY NAD MYSLENOU ROVINOU REZU
- (OP) ODKVAPOVÝ PÁS:
  - ODSTRÁNENIE ZEMINY V HR. min.350 mm V ŠÍRKE 500 mm OD FASÁDY BUDOVY
  - VYTVORENIE ŠTRKOVÉHO LÔŽKA HR. min.200 mm
  - OSADENIE OBRUBNÍKA DO BETÓNOVÉHO LÔŽKA VO VZDIALENOSTI 500 mm A 500 mm OD OBVODOVEJ STENY

POZNÁMKA:
- spojovacie materiály ,klampiarke výrobky...atď. použiť systémové prvky vybraného výrobcu obvodových sendvičových panleov

±0,000 = ex. podlaha na 1.np ex. stavby

akcia:	PRÍSTAVBA K LIEHOVARU NA DESTILÁTY A NA PESTOVATEĽSKÉ PÁLENIE OVOCIA
miesto stavby:	BODZA, k.ú.:BODZA, parc.č.: 39/1; 39/3 okr. Komárno, kraj : Nitrianský
investor:	LAKLA s.r.o., Veľký Meder
zodp. projektant:	Ing. Táncosová Sylvia
vypracoval:	Ing. Táncosová Sylvia
dátum:	01/2020
mierka:	1 : 50
stupeň:	DSP
sada č.:	
č.výkresu:	E.1.1

ZÁKLADY

PROJEKT STAVBY

Build - Syt - Ing , s.r.o.
Konopná 24
932 01 Veľký Meder - Ižop
tel.: 0907 941252

Projektová dokumentácia je súčastou architektonického diela a podlieha autorskému zákonu č.383/1997 Z.z. Prezentované technické výkresz a všetky súčasti projektu definujú dielo alebo jeho časť. Z toho titulu je projekt duševným majetkom autora a preto používať, rozmnožovať ho možno len so súhlasom autora. Zmeny v projekte je možné vykonať iba písomným súhlasom zodpovedného projektanta.