

SEVEROVÝCHODNÝ POHĽAD
JUHOVÝCHODNÝ POHĽAD

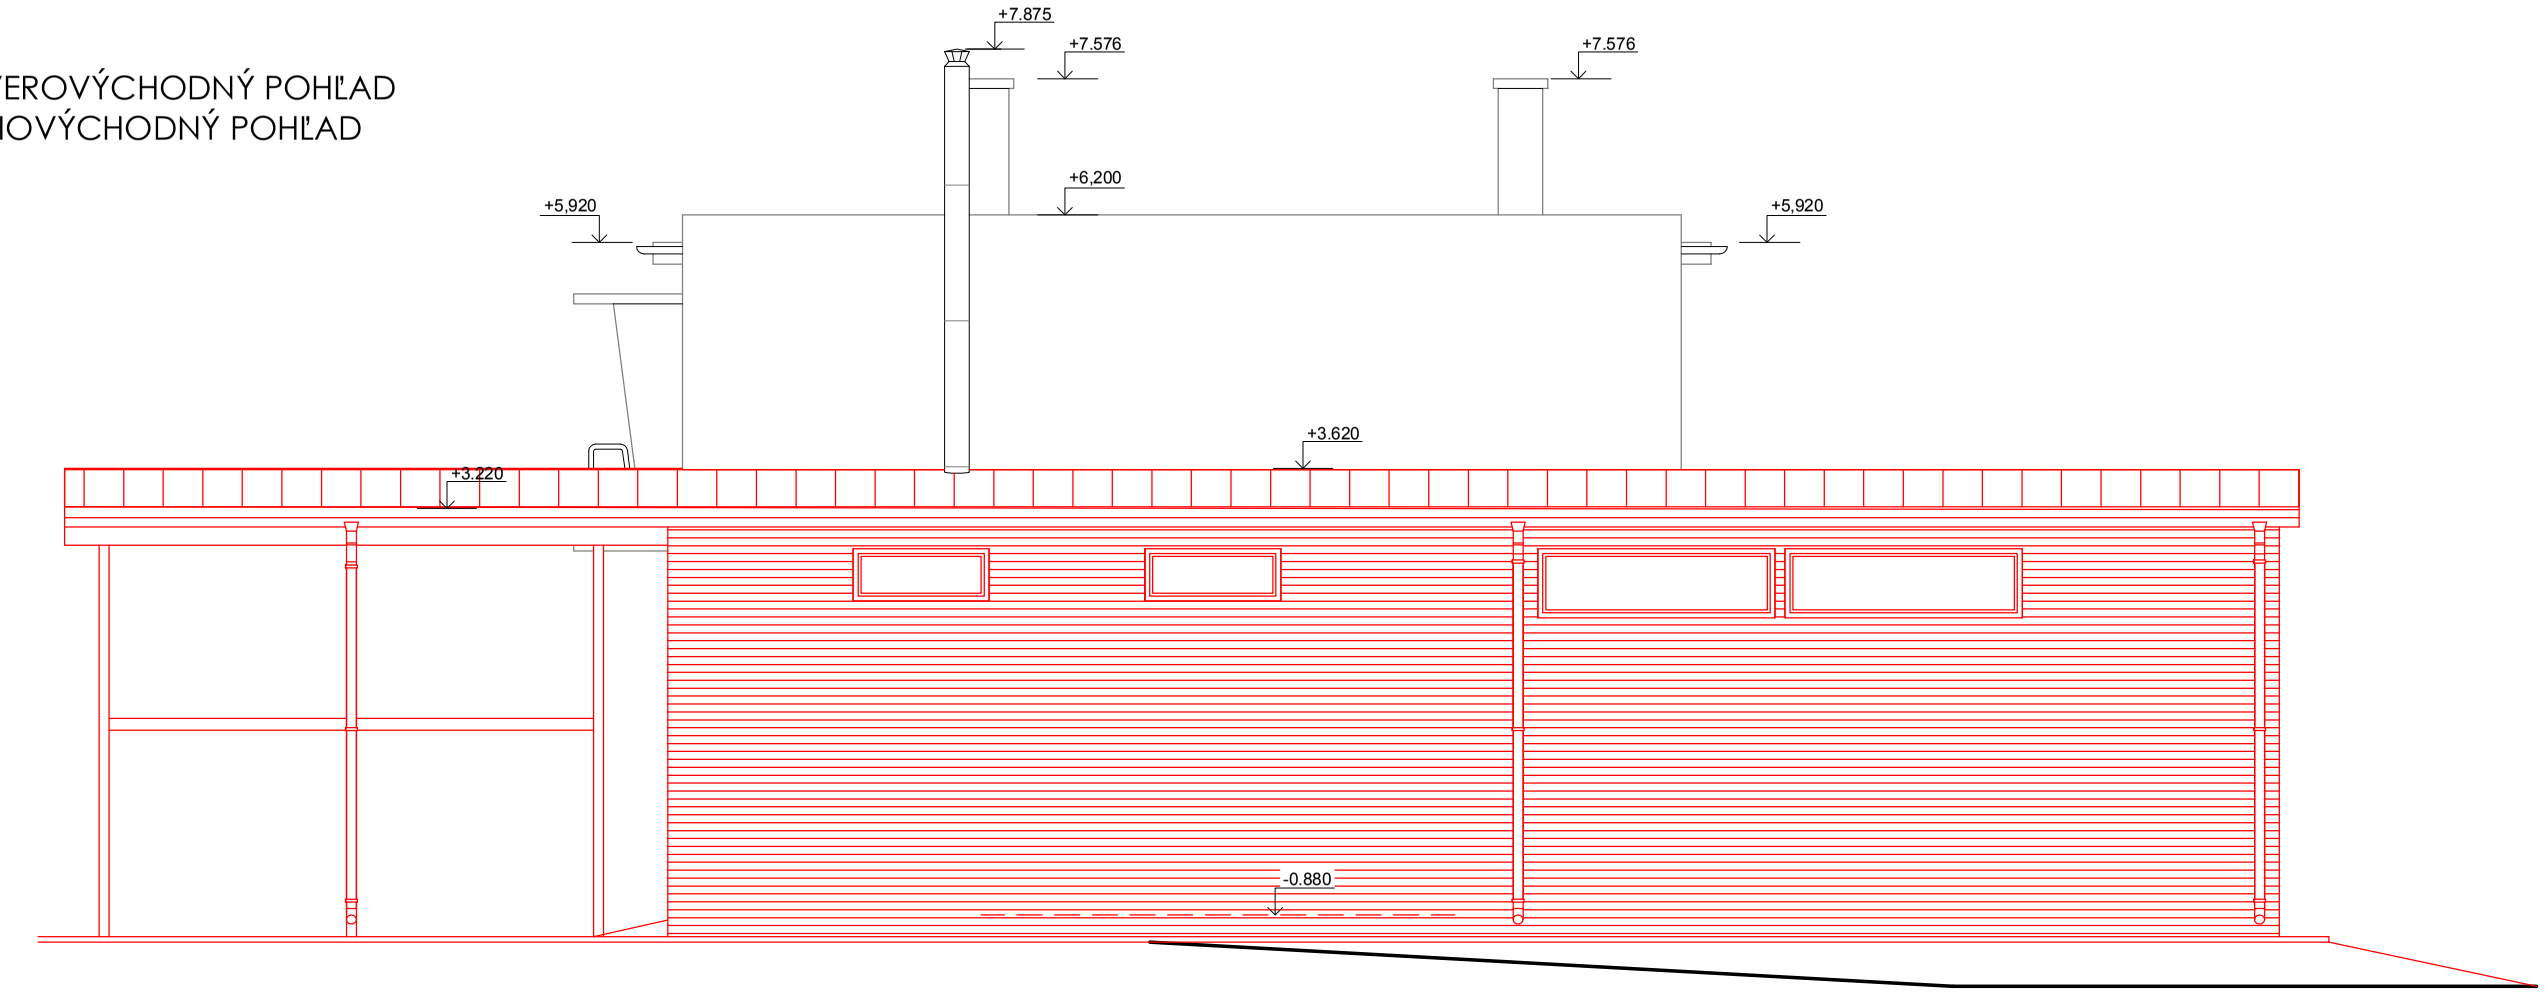

JUHOVÝCHODNÝ POHĽAD

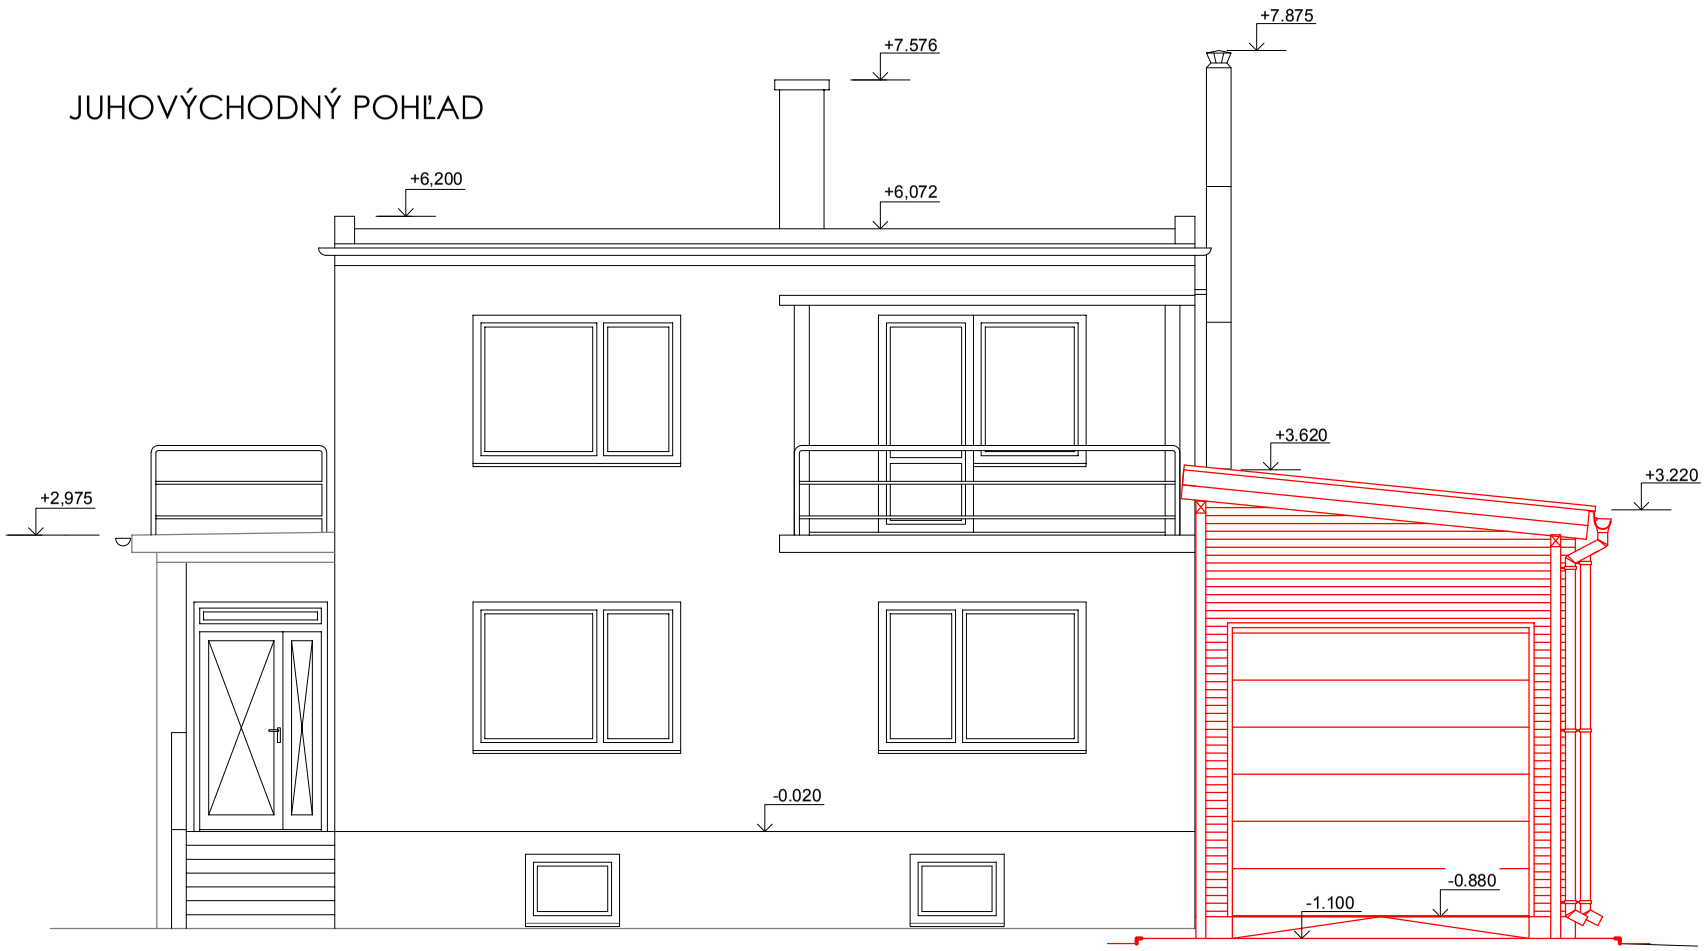

±0,000 = ex. podlaha na 1.np ex. stavby

akcia:	PRÍSTAVBA K LIEHOVARU NA DESTILÁTY A NA PESTOVATEĽSKÉ PÁLENIE OVOCIA
miesto stavby:	BODZA, k.ú.:BODZA, parc.č.: 39/1; 39/3 okr. Komárno, kraj : Nitrianský
investor:	LAKLA s.r.o., Veľký Meder
zodp. projektant:	Ing. Táncosová Sylvia
vypracoval:	Ing. Táncosová Sylvia
dátum:	01/2020
mierka:	1 : 75
stupeň:	DSP
sada č.:	
č.výkresu:	E.1.6

SEVEROVÝCHODNÝ A JUHOVÝCHODNÝ POHĽAD

PROJEKT STAVBY

Build - Syt - Ing , s.r.o.
Konopná 24
932 01 Veľký Meder - Ižap
tel.: 0907 941252

Projektová dokumentácia je súčasťou architektonického diela a podlieha autorskému zákonu č.383/1997 Z.z. Prezentované technické výkresy a všetky súčasti projektu definujú dielo alebo jeho časť. Z toho titulu je projekt duševným majetkom autora a preto používať, rozmnožovať ho možno len so súhlasom autora. Zmeny v projekte je možné vykonať iba písomným súhlasom zodpovedného projektanta.