

JUHOZÁPADNÝ POHĽAD:

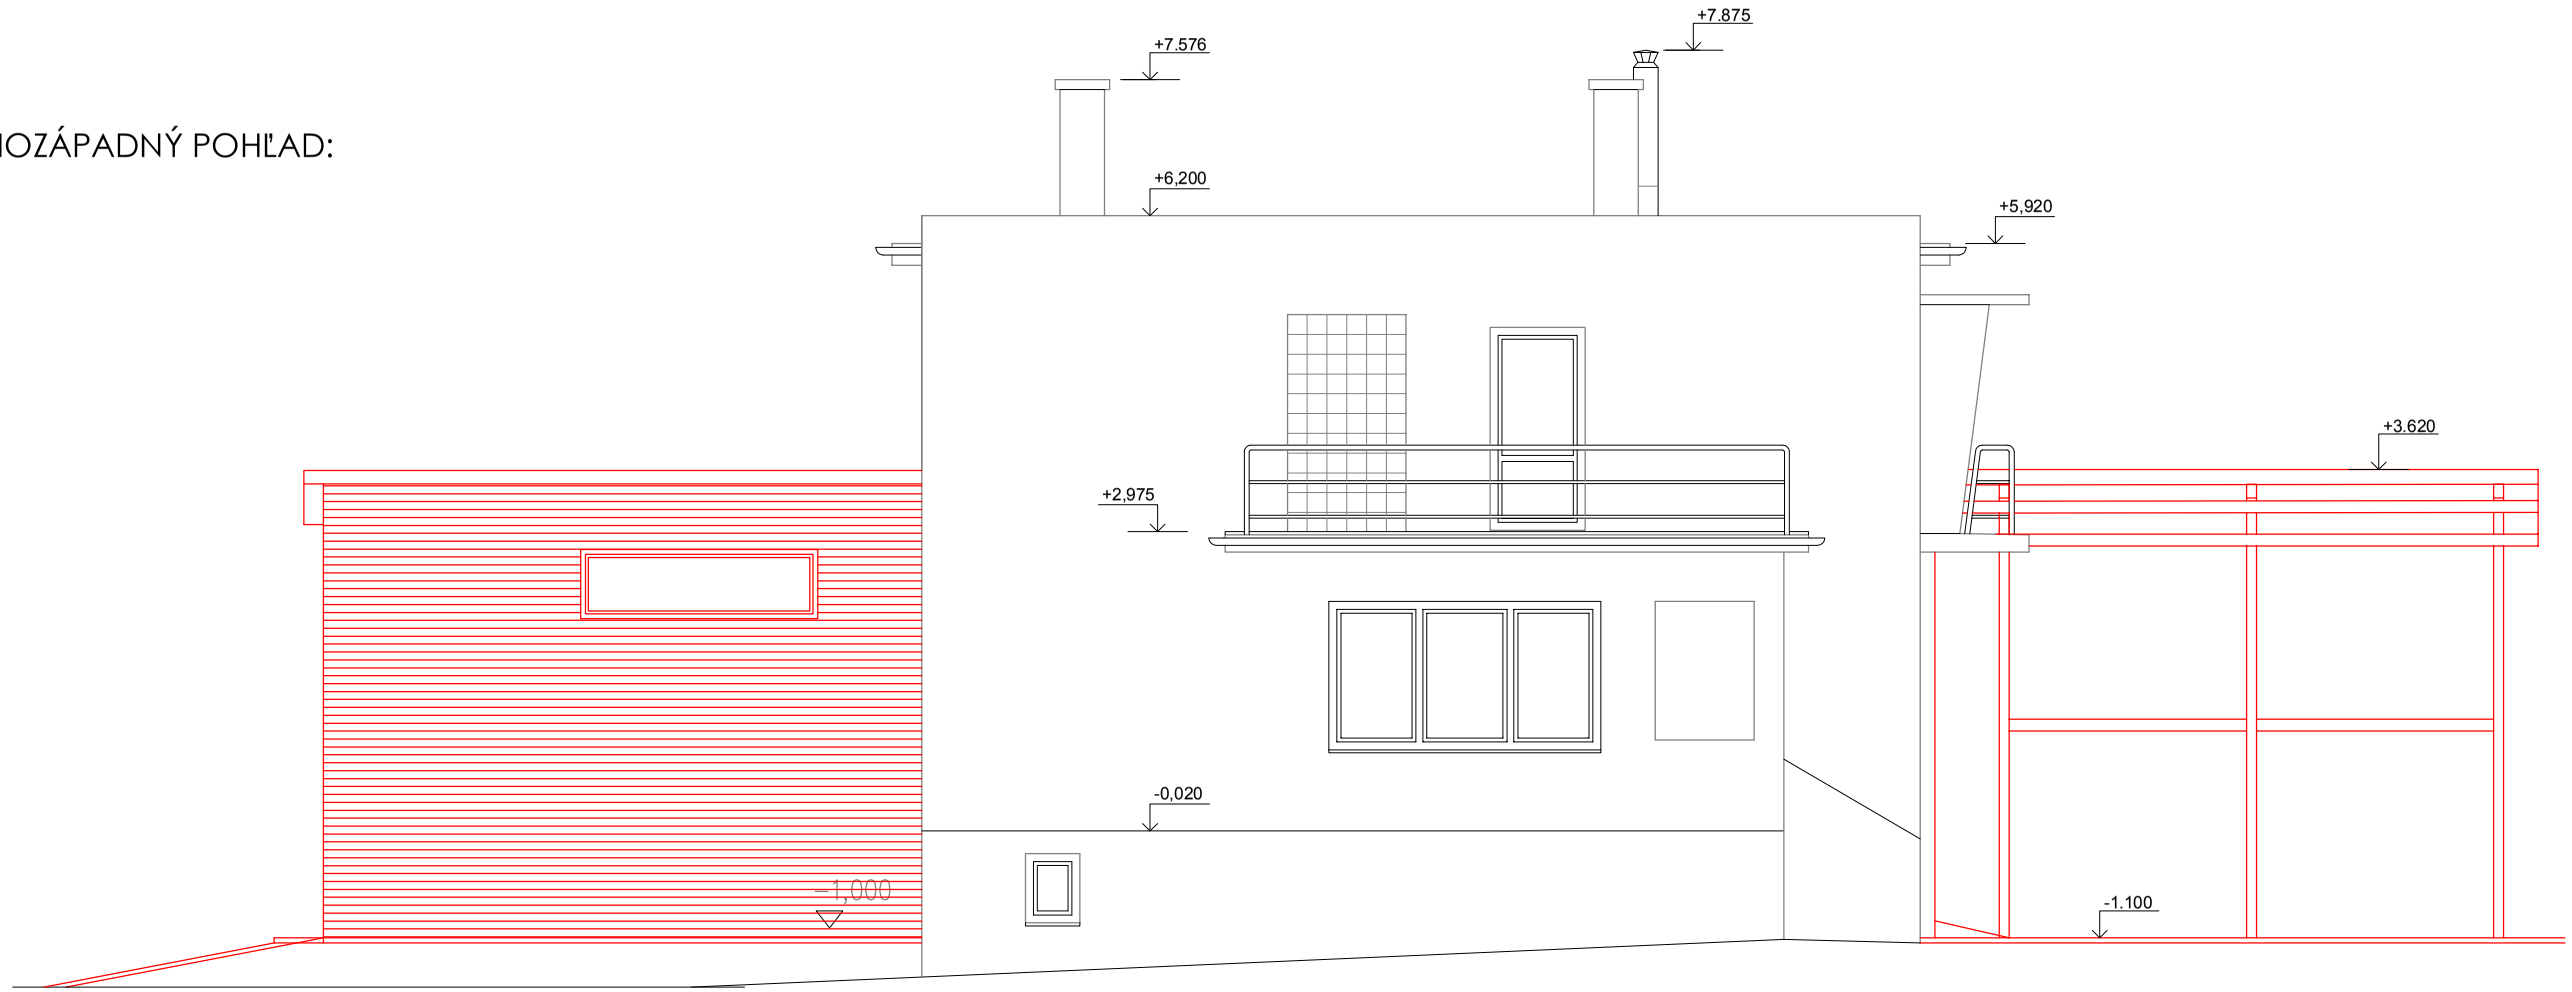

SEVEROZÁPADNÝ POHĽAD:

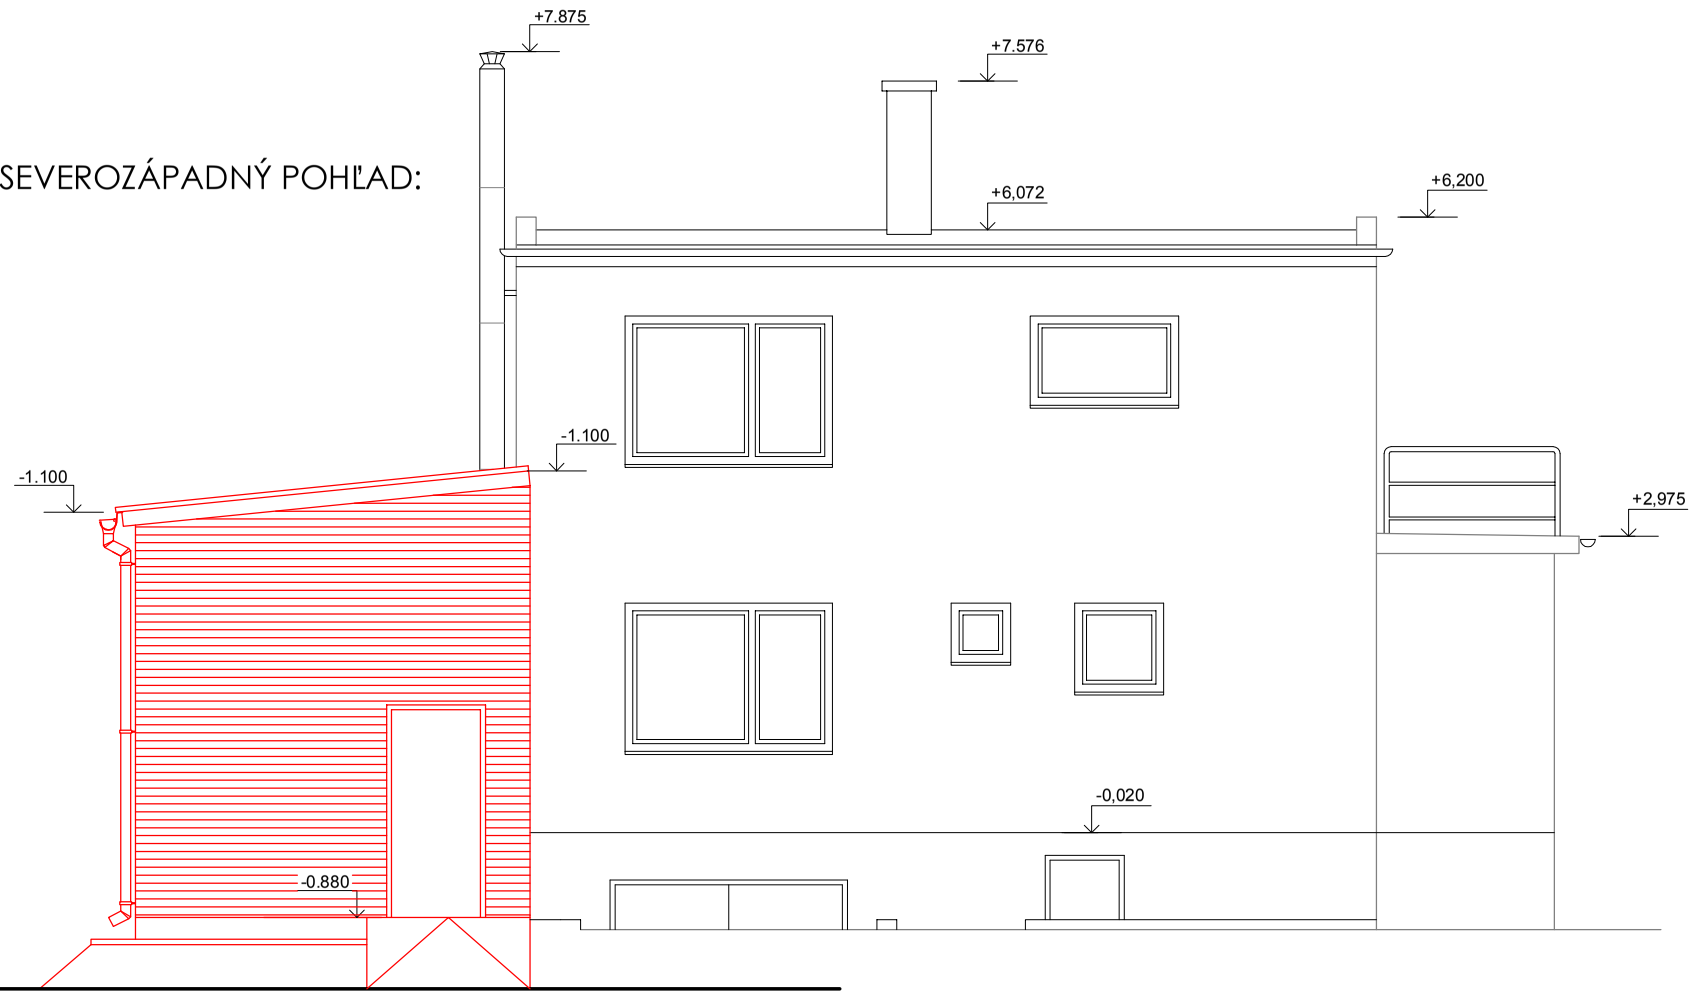

±0,000 = ex. podlaha na 1.np ex. stavby

akcia:	PRÍSTAVBA K LIEHOVARU NA DESTILÁTY A NA PESTOVATEĽSKÉ PÁLENIE OVOCIA		
miesto stavby:	BODZA, k.ú.:BODZA, parc.č.: 39/1; 39/3 okr. Komárno, kraj : Nitrianský		
investor:	LAKLA s.r.o., Veľký Meder	dátum:	01/2020
zodp. projektant:	Ing. Táncosová Sylvia	mierka: 1 : 75	stupeň: DSP
vypracoval:	Ing. Táncosová Sylvia		sada č.:
SEVEROZÁPADNÝ A JUHOZÁPADNÝ POHĽAD		č.výkresu: E.1.7	

PROJEKT STAVBY

Build - Syt - Ing , s.r.o.
Konopná 24
932 01 Veľký Meder - Ižap
tel.: 0907 941252

Projektová dokumentácia je súčasťou architektonického diela a podlieha autorskému zákonu č.383/1997 Z.z. Prezentované technické výkresy a všetky súčasti projektu definujú dielo alebo jeho časť. Z toho titulu je projekt duševným majetkom autora a preto používať, rozmnožovať ho možno len so súhlasom autora. Zmeny v projekte je možné vykonať iba písomným súhlasom zodpovedného projektanta.