



ZELEŇÁ EXTENZÍVNA STRECHA SPOLU 182,80m²
TECHNICKÁ STRECHA ZATEPLENÁ 37,98m²
STRECHA NAD VÝĀHOM ZATEPLENÁ 9,58m²
BIOKLIMATICKÉ LAMELY NAD ÁTRIOM 41,42m²

PLOCHA ZATEPLENEJ STRECHY SPOLU (S ATIKAMI) 441,47m²

PLOCHA STRECHY SPOLU (S ATIKAMI) 482,89m²

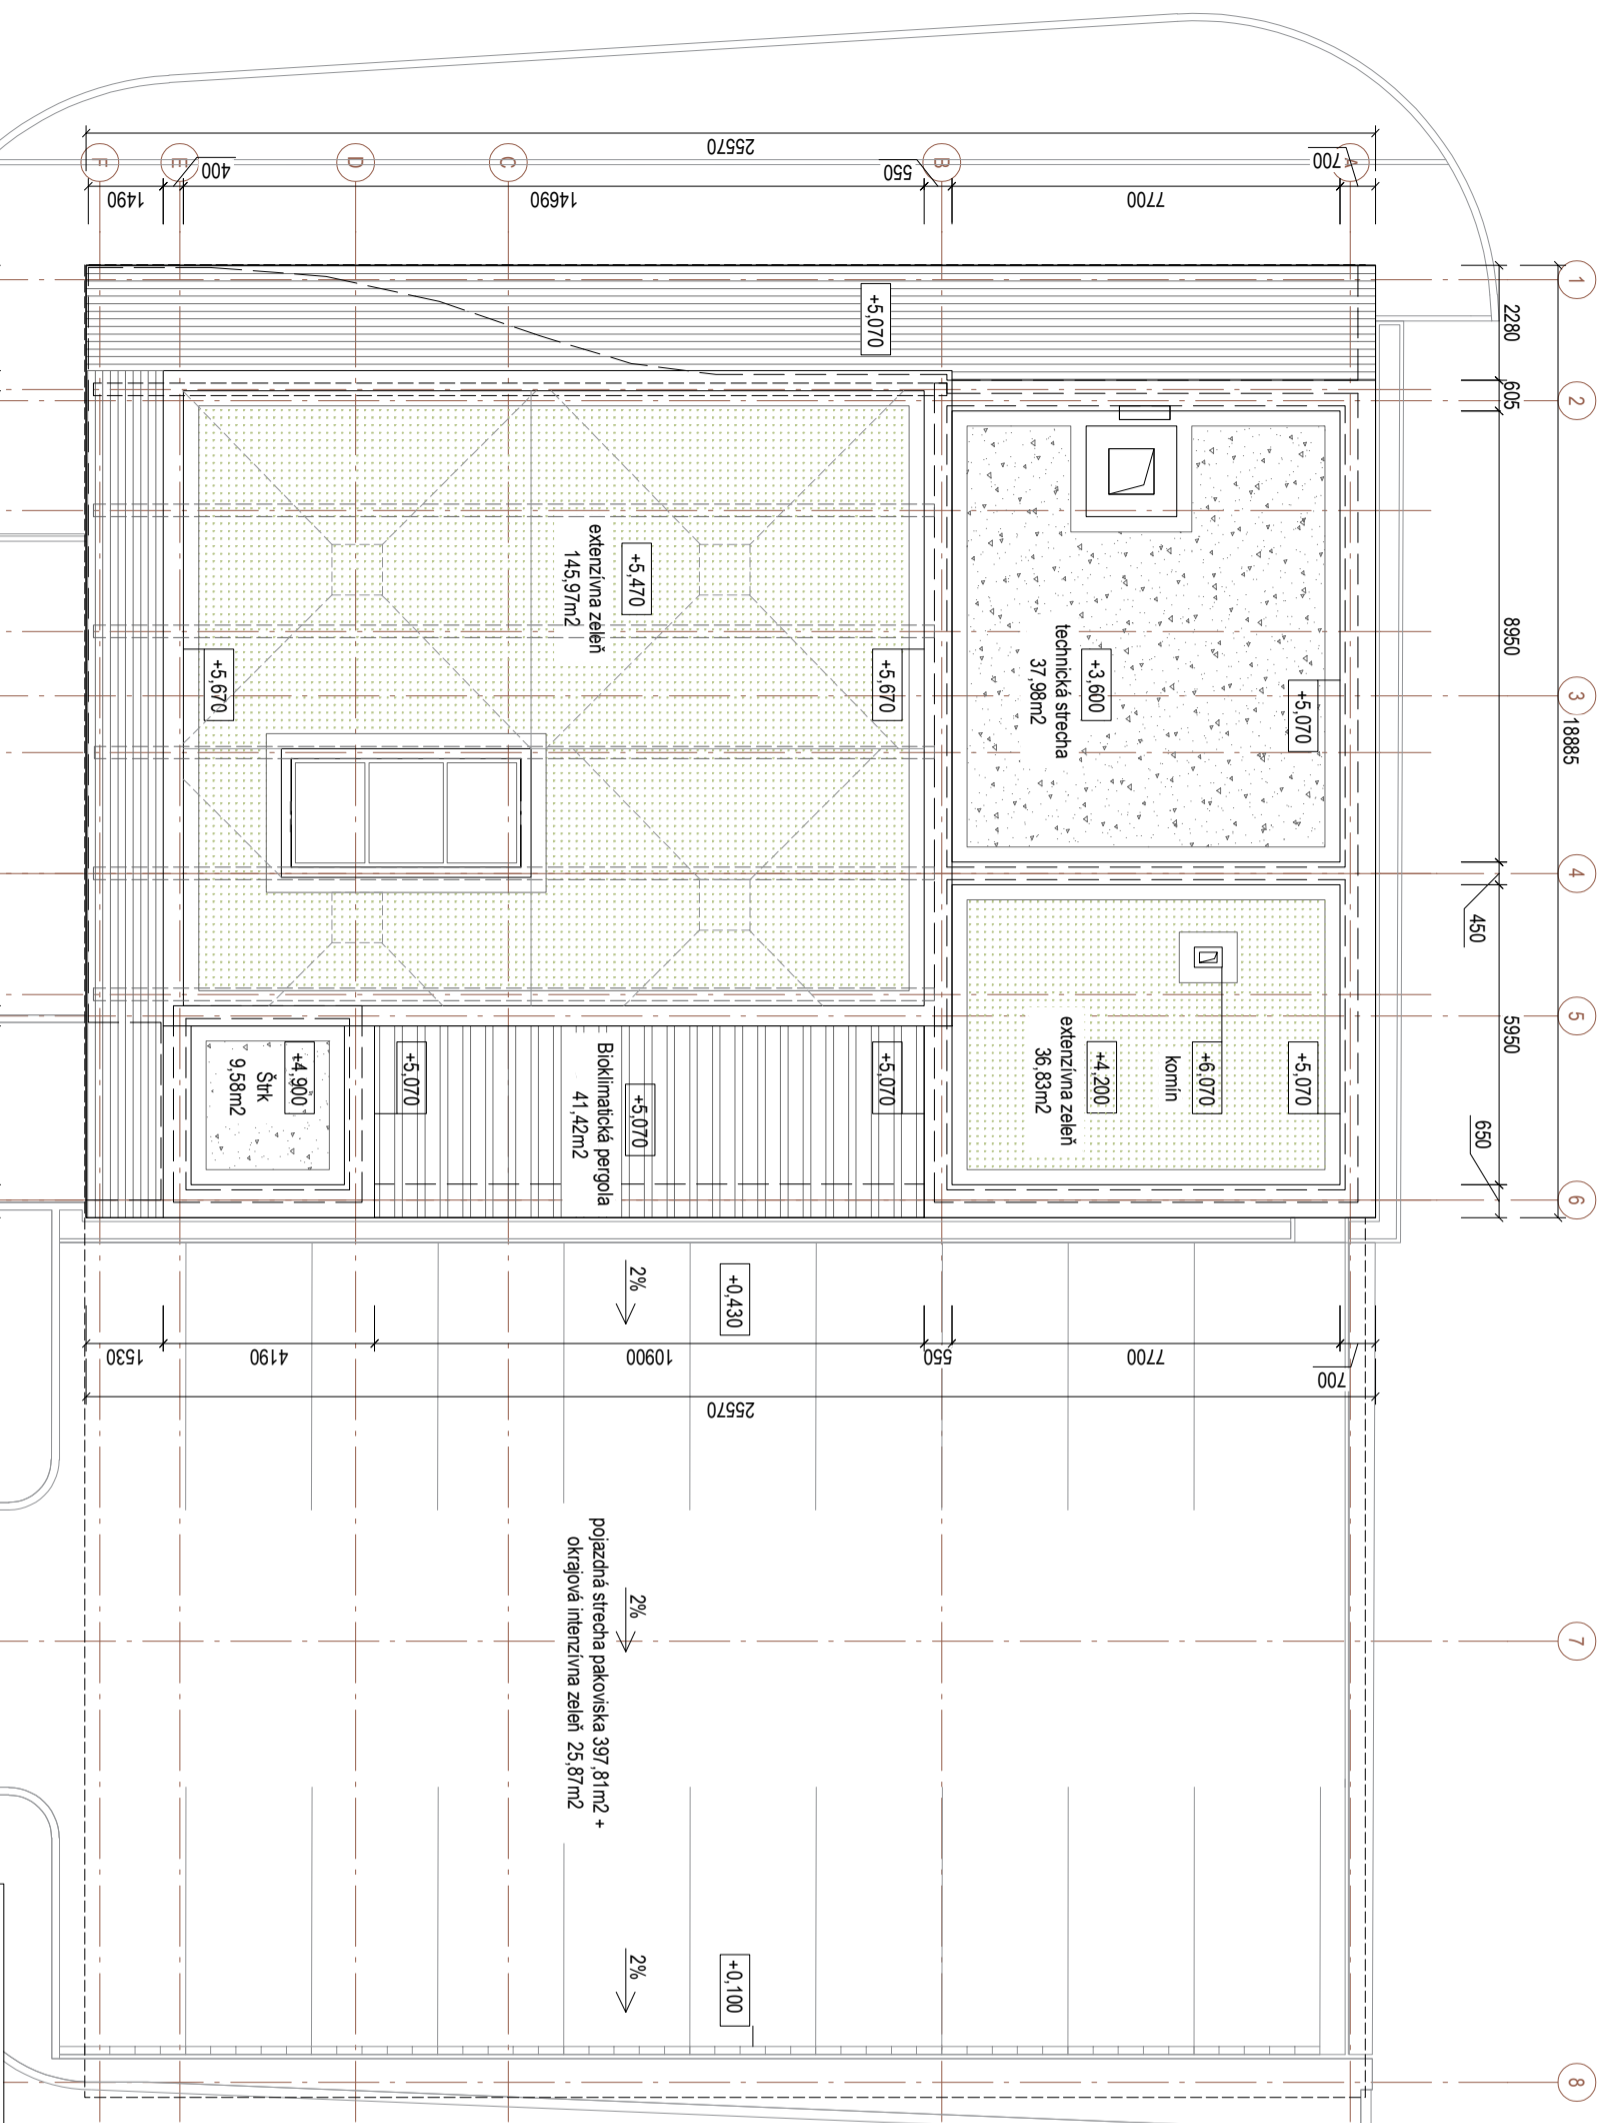

±0,000=127,40m n.m.

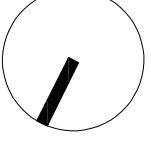

PROJEKT PRE ÚZEMNÉ ROZHODNUTIE

ING.ING.ARCH. LUBOMÍR MURÍN
autorizovaný architekt
SKA

NAZOV A MIEŠTO STAVBY:
HUBERT PAVILÓN SEKTÓV

HUBERT J.E., s.r.o., Vlnárska 137, SK-926 01 Sered - k.ú. Sered parc.č. 3042/1, 3042/5

STAVBNÝ OBJEKT:

SO 01- Hlavný stavebný objekt

INVESTOR:

HUBERT J.E., s.r.o., Vlnárska 137, SK-926 01 Sered

ARCHITECTONICKÝ NÁVH. ZODPOVEDNÝ PROJEKTANT:

Ing.ing.arch. Lubomír Murín, Ing.arch. Lukáš Šíp

NAZOV VÝKRESU

PÔDORYS STRECHY

A K L M

Architektonická kancelária
Lubomír Murín, s.r.o.
Mraziarska 6, 82708 Bratislava

Situácie

Archív. číslo	11
Formát	Z4A4
Dátum	12/2022
Merka	číslo výkresu

M1:50

E 11-03