LEGENDA MATERIÁLOV

NF 01 - SEGMENTOVÁ ZASKLENÁ STENA
SKLADOVÝ OBJEKT "CHARMAT"

NF 02 - SKLADBA NAVRHOVANÉHO OBVOD. PLÁŠŤA
SKLADOVÝ OBJEKT "CHARMAT"
- Fasádny sendvičový panel hr. 200mm - kotvený na oceľovej nosnej konštrukcii
- Vonkajšia hrana kazety od panelu cca 75mm
- Fasádne kazety oceľové / hliníkové

NF 03a - SKLADBA NAVRHOVANÉHO OBVOD. PLÁŠŤA

-sendvičový panel - existujúce keramické panely hr.300mm zarovnané/ predsadené na prefabrikovanom skeletovom systéme - stĺpoch 500/600mm
- Fasádne izolačné dosky z MV, hr. 160mm - medzi horizontálny nosný rošt fasádnych kaziet
- Difúzne otvorená kontaktná fólia
- Vonkajšia hrana kazety od panelu cca 92mm
- Fasádne kazety oceľové

NF 03b - SKLADBA NAVRHOVANÉHO OBVOD. PLÁŠŤA

-sendvičový panel - existujúce keramické panely hr.300mm zarovnané/ predsadené na prefabrikovanom skeletovom systéme - stĺpoch 500/600mm
- Fasádne izolačné dosky z MV, hr. 160mm - medzi horizontálny nosný rošt fasádnych kaziet
- Difúzne otvorená kontaktná fólia
- Vonkajšia hrana kazety od panelu cca 75mm
- Fasádne kazety oceľové

NF 03c - SKLADBA NAVRHOVANÉHO OBVOD. PLÁŠŤA

-sendvičový panel - existujúce keramické panely hr.300mm zarovnané/ predsadené na prefabrikovanom skeletovom systéme - stĺpoch 500/600mm
-Fasádne izolačné dosky z MV, hr. 160mm - medzi horizontálny nosný rošt fasádnych kaziet
- Difúzne otvorená kontaktná fólia
- Vonkajšia hrana kazety od panelu cca 226mm
- Fasádne kazety oceľové

NF 03d - SKLADBA NAVRHOVANÉHO OBVOD. PLÁŠŤA

-sendvičový panel - existujúce keramické panely hr.300mm zarovnané/ predsadené na prefabrikovanom skeletovom systéme - stĺpoch 500/600mm
-Fasádne izolačné dosky z MV, hr. 160mm - medzi horizontálny nosný rošt fasádnych kaziet
- Difúzne otvorená kontaktná fólia
- Vonkajšia hrana kazety od panelu cca 226mm
- Fasádne kazety oceľové

NF 04 - PRESKLENÁ STENA V OBVODOV PLÁŠTI " NF 03c "

Dutinový polykarbonátový zámkový panel so systémom pero-drážka a s príslušenstvom hliníkových profilov kotvených do nosnej konštrukcie obvodového plášťa

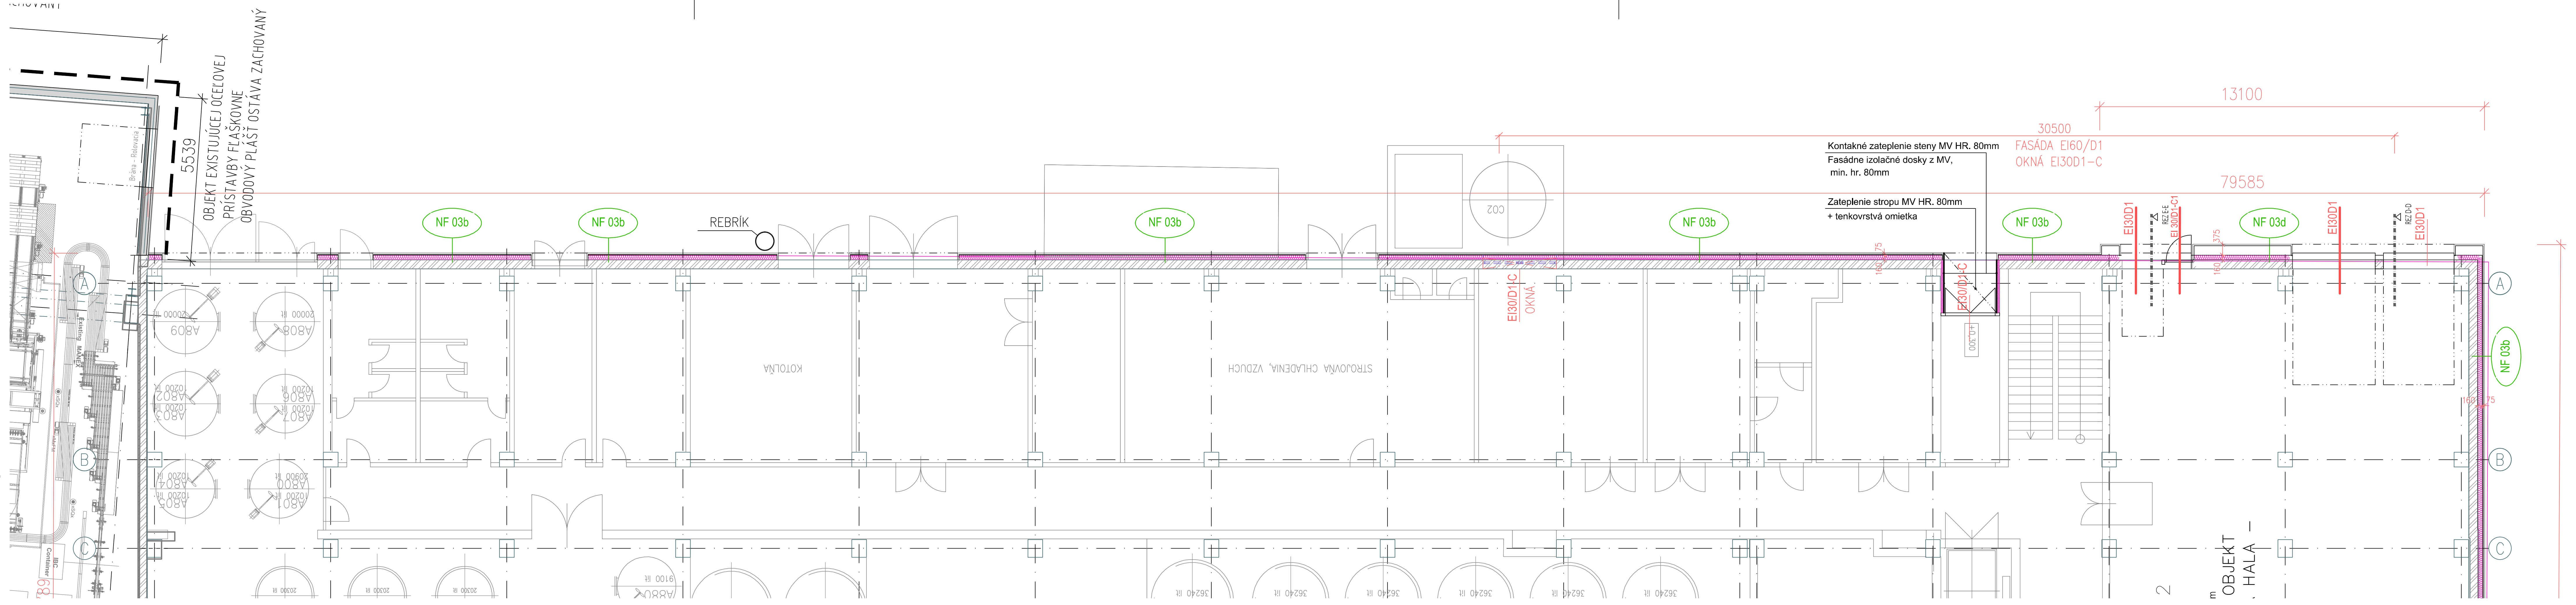

LEGENDA 1.NP - Priestory exist. výrobnej haly, spojov.krčku a fľaškovne

Ozn.	NÁZOV	Plocha /m2/	Podlaha Nášľ.vrtsva	Steny	Strop	Pozn.
X.11	Výrobná hala - tanky	cca 1620m2	Betónová podlaha	Keramický obklad	bez SDK podhľadu	steny,podlaha podľa technológie
X.12	Výrobná hala - ostatné	cca 1065m2	rôzna	rôzne	-	-
	Výrobná hala celá spolu	cca 2685m2				
X.21	Fľaškovňa- prevádzka	cca 1400m2	Betónová podlaha	Keramický obklad	bez SDK podhľadu	steny,podlaha podľa technológie
X.22	Fľaškovňa- ostatné	cca 1064m2	rôzna	rôzne	-	-
	Fľaškovňa+ spojovací krčok-spolu so zázemím	cca 2464m2				

LEGENDA MATERIÁLOV :

- Existujúci železobetón : nosný systém, stĺpy 500/500, 500/600
- Existujúce keramické panely hr.300mm, stĺpy 500/500,500/600mm
- Vybúranie existujúcej nenosnej finálnej vrstvy obvodového plášťa = odstránenie existujúceho hliníkového lakovaného obkladu a keramickej mozaiky vrátane keramického sokla v.500-550mm
- Existujúci prostý betón
- Existujúce murivo z tehál
- Existujúce murivo z priečkoviek
- Existujúca tepelná izolácia

POZNÁMKY

- Pôvodné fasádne obklady s podkonštrukciou sa demontujú až na keramické panely
- Keramické panely sa zachovajú, v prípade potreby vyspravia alebo nahradia
- Výplňové konštrukcie pásových okien s presklenými a plnými časťami a s parapetmi na dvornej fasáde v úrovni 1.np a 2.np sa nahradia novými so zachovanými rozmermi a fasádnym delením
- Konštrukcie s požiarnou odolnosťou určené na výmenu sa nahradia novými s rovnakou požiarnou odolnosťou, pokiaľ projekt požiarnej ochrany neurčí inak.
- Exteriérové brány a dverné konštrukcie sa ponechajú, vyspravia a opatria sa novým náterom RAL 7012
- Exteriérové markízy sa vyspravia, opatria novým náterom, resp. sa okapotujú príslušnou obalovou konštrukciou, v prípade nutnosti sa vymenia aj s nosnou konštrukciou
- V mieste oceľovej prístavby fľaškovne sa neuvažuje výmenou obvodového plášťa.
- Existujúci objekt výrobnej haly a fľaškárne boli zamerané v základnom obryse polohopisne a výškopisne (pôvodný terén, atika, parapet a horná hrana pásových okien)
- Jednotlivé prvky fasády ako brány, rebríky, technologické zariadenia a nadzemné fasádne rozvody inžinierskych sietí a technických plynov neboli zamenrané
- Pred realizáciou je nutné podrobnejšie zameranie dvornej fasády.
- Osadenie novej prevetrávanej fasády si vyžiada vytvorenie horizontálneho technického koridora, ktorý musí byť prekrytý perforovanou, po častiach snímateľnou konštrukciou (pre vedenie nadzemných vedení inžinierskych sietí)

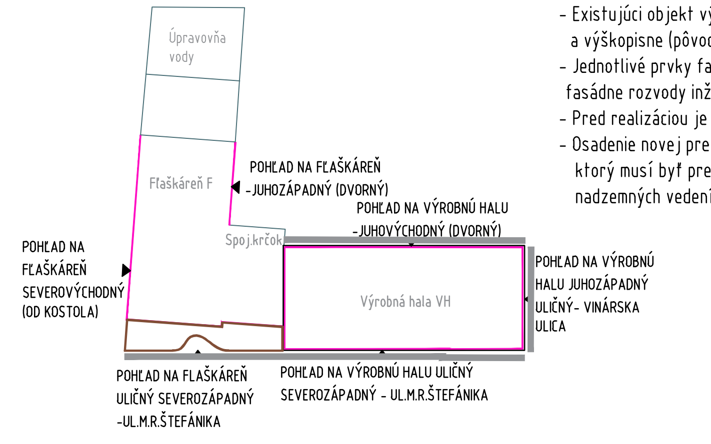

±0,000=129,70m n.m.

ING.ING..ARCH ĽUBOMÍR MURÍN
autorizovaný architekt
SKA

PROJEKT PRE STAVEBNÉ POVOLENIE

NÁZOV A MIESTO STAVBY:
HUBERT REKONŠTRUKCIA OBVODOVÉHO PLÁŠŤA
HUBERT J.E., s.r.o., Vinárska 137, SK-926 01 Sereď - k.ú. Sereď parc.č. 3042/1, 3042/2, 3043/2

STAVEBNÝ OBJEKT:
SO 01- HSO REKONŠTRUKCIA OBVODOVÉHO PLÁŠŤA

INVESTOR:
HUBERT J.E., s.r.o., Vinárska 137, SK-926 01 Sereď

ARCHITEKTONICKÝ NÁVRH, ZODPOVEDNÝ PROJEKTANT:
Ing.Ing.Arch. Ľubomír Murín, Ing. Stanislava Murínová, Ing. Silvia Tariová

NÁZOV VÝKRESU:
Pôdorys 1.NP- hlavné fasády - návrh

A K L M
Architektonická kancelária
Ľubomír Murín, s.r.o.
Mraziarenská 6, 82108 Bratislava

Architektonicko - stavebné riešenie

ARCHÍV. ČÍSLO	48
FORMÁT	5xA4
DÁTUM	05/2023
MIERKA: M 1:150	ČÍSLO VÝKRESU: E 1.1/12