


REZ A-A´ m=1:100

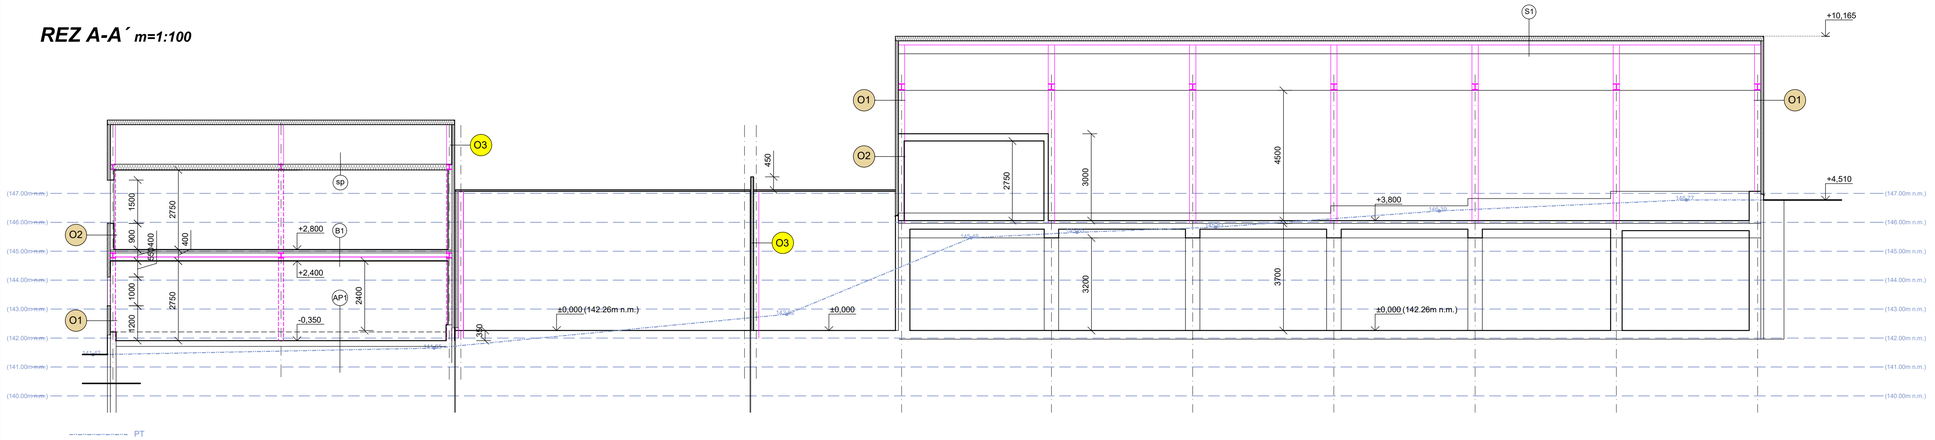


REZ D-D´ m=1:100

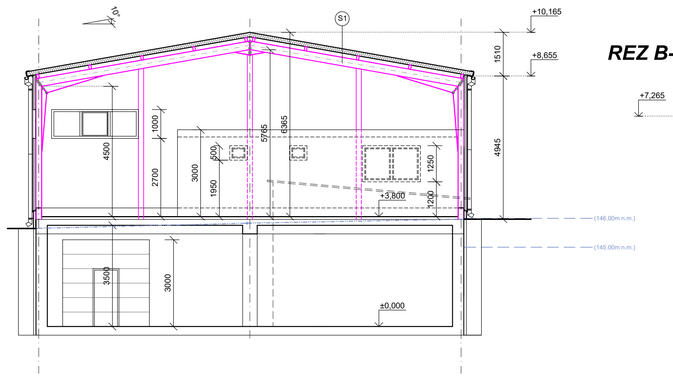

REZ B-B´ m=1:100

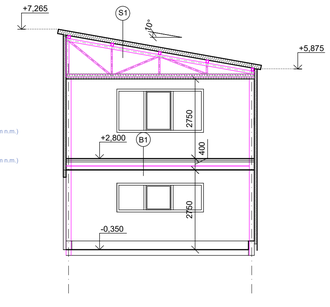

REZ C-C´ (aj prístreškom) m=1:100

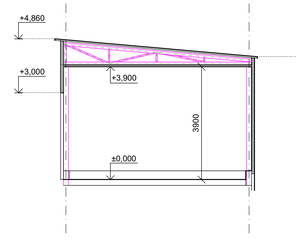

SKLADBY STRECHY A PODLÁH:

S1 - STRECHA
- SENDVIČOVÝ STREŠNÝ PANEL S VÝPLŇOU PIR hr.120mm
- OCEĽOVÉ VÁZNIČKY
- OCEĽOVÁ NOSNÁ KONŠTRUKCIA

S2 - STRECHA nad prístreškom
- SENDVIČOVÝ STREŠNÝ PANEL S VÝPLŇOU Z MINERÁLNEJ VLNY hr.120mm
- OCEĽOVÉ VÁZNIČKY
- OCEĽOVÁ NOSNÁ KONŠTRUKCIA

AP1 - PODLAHA
- KERAM. DLAŽBA, resp.GRES + LEPIDLO 10mm
- VYSTUŽENÁ BETÓNOVÁ MAZANINA 60mm
- PODLAHOVÝ POLYSTYRÉN 130mm
- HYDROIZOLÁCIA
- PODKL.BETÓN C20/25 VYSTUŽENÝ PRI OBOCH POVRCHOCH KARI SIEŤOU S PR.6mm A VELK.OKA 150/150mm hr.150mm
- ZHUTNENÉ ŠTRKOPIESKOVÉ LÔŽKO hr.150mm
- ZAROVNANÁ PÔVODNÁ ZEMINA

B1 - STROP
- GRES + LEPIDLO (resp.laminátová podlaha) hr.15mm
- SPRIAHNUTÁ ŽELEZOBETÓN.DOSKA hr.50mm
- TRAPÉZOVÝ PLECH Ruukki T55-53L- 976 hr.0,88mm
- OCEĽOVÁ NOSNÁ KONŠTRUKCIA (viď časť Statika)
- SDK PODHĽAD NA KOVOVEJ PODKONŠTRUKCII (RIGIPS RF 15mm)

sp - PODHĽAD nad 2.NP
- TI Z MINERÁLNEJ VLNY hr.min.100mm
- PAROZÁBRANA
- SDK PODHĽAD NA KOVOVEJ PODKONŠTRUKCII (RIGIPS RF 15mm)

O1 - OPLÁŠTENIE v halových častiach
- STENOVÝ SENDVIČOVÝ PIR PANEL hr.100mm
- OCEĽOVÁ NOSNÁ KONŠTRUKCIA

O2 - OPLÁŠTENIE v administratíve a sociál.zariadení
- SENDVIČOVÝ PANEL S VÝPLŇOU PIR hr.100mm
- OCEĽOVÁ NOSNÁ KONŠTRUKCIA + TEPELNÁ IZOLÁCIA Z MINER. VLNY hr.100mm
- KOVOVÁ PODKONŠTRUKCIA PRE SADROKARTÓN
- PAROZÁBRANA
- SADROKARTÓN (Rigips RF) hr.15mm

O3 - POŽIARNA STENA
- STENOVÝ SENDVIČOVÝ PANEL S VÝPLŇOU Z MIN.VLNY hr.100mm
- OCEĽOVÁ NOSNÁ KONŠTRUKCIA

zodpovedný projektant	Ing.Alica Szajková
autor projektu	Ing.Alica Szajková
vypracoval	Ing.Alica Szajková
investor	Agropark Modrany, s.r.o.
miesto stavby	MODRANY, č.p.2080/1, 2080/2

ABS projekt s.r.o.
Nová 63/4, 946 39 Patince
hanotária Dunajské nábrežia10,KN
IČO: 36 847 445
e-mail: absprojekt@mail.t-com.sk

názov	VINÁRSTVO - novostavba haly
	REZ A-A´, REZ B-B´, REZ C-C´, REZ D-D´

dátum	02/2022
stupeň PD	pre ÚR
formát	4A4
č.zákazky	/2022
mierka	1:100
č.výkresu	A3