
PÔDORYS POSCHODIA (2.NP) m=1:100

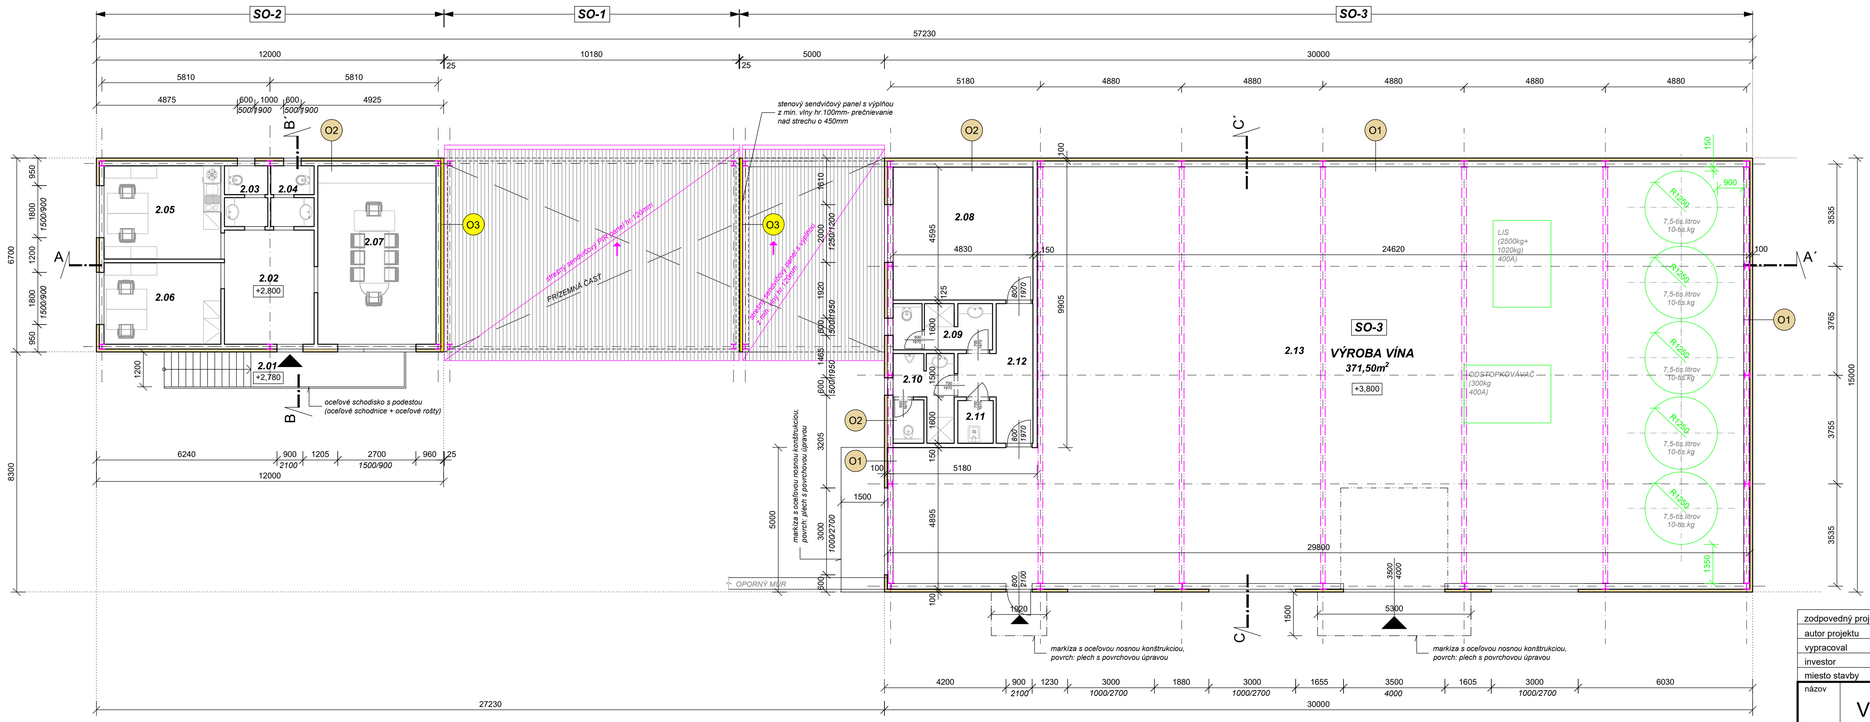

LEGENDA MIESTNOSTÍ (2.NP) :

ozn.	názov miestnosti	pl.(m2)	podlaha	poznámka
2.01	VONK.SCHODISKO	9,96	oceľový rošt	
2.02	PREDSIEŇ	12,23	GRES	maľba z maliar.zmesí soklík v.0,1m
2.03	WC- muži	3,15	GRES	ker.obklad steny do v. 1,50m
2.04	WC- ženy	3,15	GRES	
2.05	KANCELÁRIA	13,01	GRES	soklík v.0,1m maľba z maliar.zmesí
2.06	KANCELÁRIA	11,38	GRES	
2.07	KANCELÁRIA	25,20	GRES	
2.08	DENNÁ MIESTNOSŤ	22,19	GRES	ker.obklad nad kuch. linkou 0,9 - 1,5m
2.09	HYG.ZARIADENIE - ženy	5,50	ker.dlažba protišmyk.	ker.obklad steny do v. 2,00m
2.10	HYG.ZARIADENIE - muži	6,54	ker.dlažba protišmyk.	ker.obklad steny do v. 2,00m
2.11	UPRATOVAČKA	1,81	gres	maľba z maliar.zmesí soklík v.0,1m
2.12	CHODBA	8,12	gres	umýv.náter do v.1,8m
2.13	VÝROBA VÍNA	375,00	betón.doska + náter na báze epoxidov	

úžitková plocha 2.NP.....487,28m2

LEGENDA MATERIÁLOV:

- SENDVIČOVÝ STENOVÝ PANEL S VÝPLŇOU PIR - hr.100mm
- SENDVIČOVÝ STENOVÝ PANEL S VÝPLŇOU Z MINERÁLNEJ VLNY - hr.100mm
- OCEĽOVÁ NOSNÁ KONŠTRUKCIA
- DELIACE PRIEČKY hr.125mm ZO SADROKARTÓNU S VÝPLŇOU Z MINERÁLNEJ VLNY

O1 - OPLÁŠTENIE v halových častiach
- STENOVÝ SENDVIČOVÝ PIR PANEL hr.100mm
- OCEĽOVÁ NOSNÁ KONŠTRUKCIA

O2 - OPLÁŠTENIE v administratíve a sociál.zariadení
- SENDVIČOVÝ PANEL S VÝPLŇOU PIR hr.100mm
- OCEĽOVÁ NOSNÁ KONŠTRUKCIA + TEPELNÁ IZOLÁCIA Z MINER. VLNY hr.100mm
- KOVOVÁ PODKONŠTRUKCIA PRE SADROKARTÓN
- PAROZÁBRANA
- SADROKARTÓN (Rigips RF) hr.15mm

O3 - POŽIARNA STENA
- STENOVÝ SENDVIČOVÝ PANEL S VÝPLŇOU Z MIN.VLNY hr.100mm
- OCEĽOVÁ NOSNÁ KONŠTRUKCIA


zodpovedný projektant	Ing.Alica Szajková
autor projektu	Ing.Alica Szajková
vypracoval	Ing.Alica Szajková
investor	Agropark Modrany, s.r.o.
miesto stavby	MODRANY, č.p.2080/1, 2080/2

ABS projekt s.r.o.
Nová 63/4, 946 39 Patince
kancelária:Dunajské nábrežie10,KN
IČO: 36 847 445
e-mail: absprojekt@mail.t-com.sk

názov	VINÁRSTVO - novostavba haly
dátum	03/2022
stupeň PD	pre ÚR
formát	4A4
č.zákazky	/2022
mierka	1:100
č.výkresu	A2

PÔDORYS POSCHODIA (2.NP)

PÔDORYS PRÍZEMIA (1.NP) m=1:100

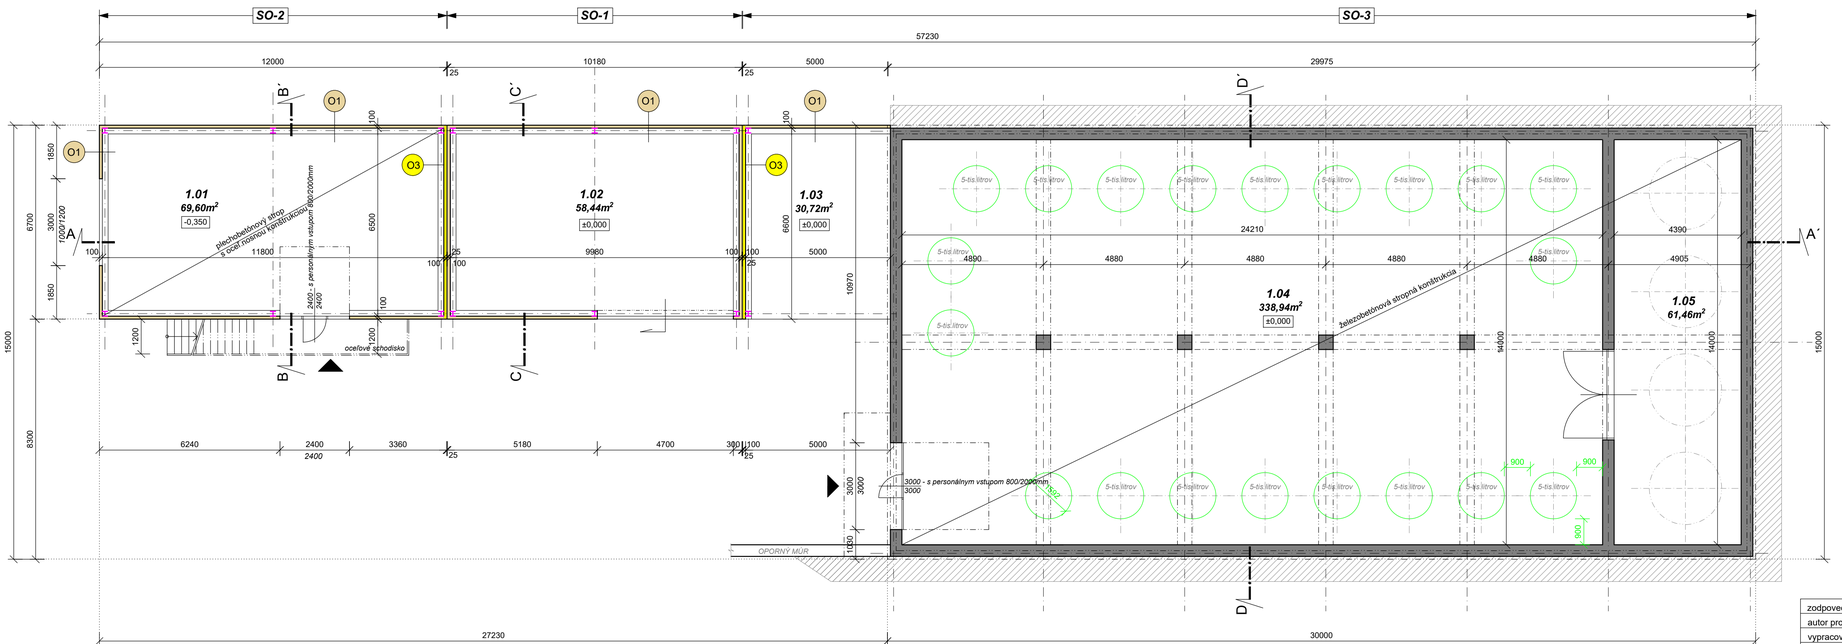

LEGENDA MIESTNOSTÍ (1.NP) :

ozn.	názov miestnosti	pl.(m2)	podlaha	poznámka
1.01	SKLAD FLAŠK.VÍNA	69,60	betón.doska + náter na báze epoxidov	
1.02	VÝROBA VÍNA	58,44	betón.doska + náter na báze epoxidov	
1.03	PRÍSTREŠOK	30,72	betón.doska + náter na báze epoxidov	
1.04	SKLAD VÍNA V NÁDRŽIACH	338,94	betón.doska + náter na báze epoxidov	umýv.náter po strop
1.05	SKLAD SUDOV	61,46	betón.doska + náter na báze epoxidov	

úžitková plocha 1.NP.....559,16m2
zastavaná plocha 633m2

LEGENDA MATERIÁLOV:

- SENDVIČOVÝ STENOVÝ PANEL S VÝPLŇOU PIR - hr.100mm
- SENDVIČOVÝ STENOVÝ PANEL S VÝPLŇOU Z MINERÁLNEJ VLNY - hr.100mm
- OCEĽOVÁ NOSNÁ KONŠTRUKCIA
- DELIACE PRIEČKY hr.125mm ZO SADROKARTÓNU S VÝPLŇOU Z MINERÁLNEJ VLNY
- ŽELEZOBETÓNOVÉ KONŠTRUKCIE

O1 - OPLÁŠTENIE v halových častiach
- STENOVÝ SENDVIČOVÝ PIR PANEL hr.100mm
- OCEĽOVÁ NOSNÁ KONŠTRUKCIA

O3 - POŽIARNA STENA
- STENOVÝ SENDVIČOVÝ PANEL S VÝPLŇOU Z MIN.VLNY hr.100mm
- OCEĽOVÁ NOSNÁ KONŠTRUKCIA

zodpovedný projektant	Ing.Alica Szajková
autor projektu	Ing.Alica Szajková
vypracoval	Ing.Alica Szajková
investor	Agropark Modrany, s.r.o.
miesto stavby	MODRANY, č.p.2080/1, 2080/2

ABS projekt s.r.o.
Nová 63/4, 946 39 Patince
kancelária:Dunajské nábrežie10,KN
IČO: 36 847 445
e-mail: absprojekt@mail.t-com.sk

názov	VINÁRSTVO - novostavba haly
dátum	02/2022
stupeň PD	pre ÚR
formát	4A4
č.zákazky	/2022
mierka	1:100
č.výkresu	A1

PÔDORYS PRÍZEMIA (1.NP)