
SITUÁCIA m=1:250

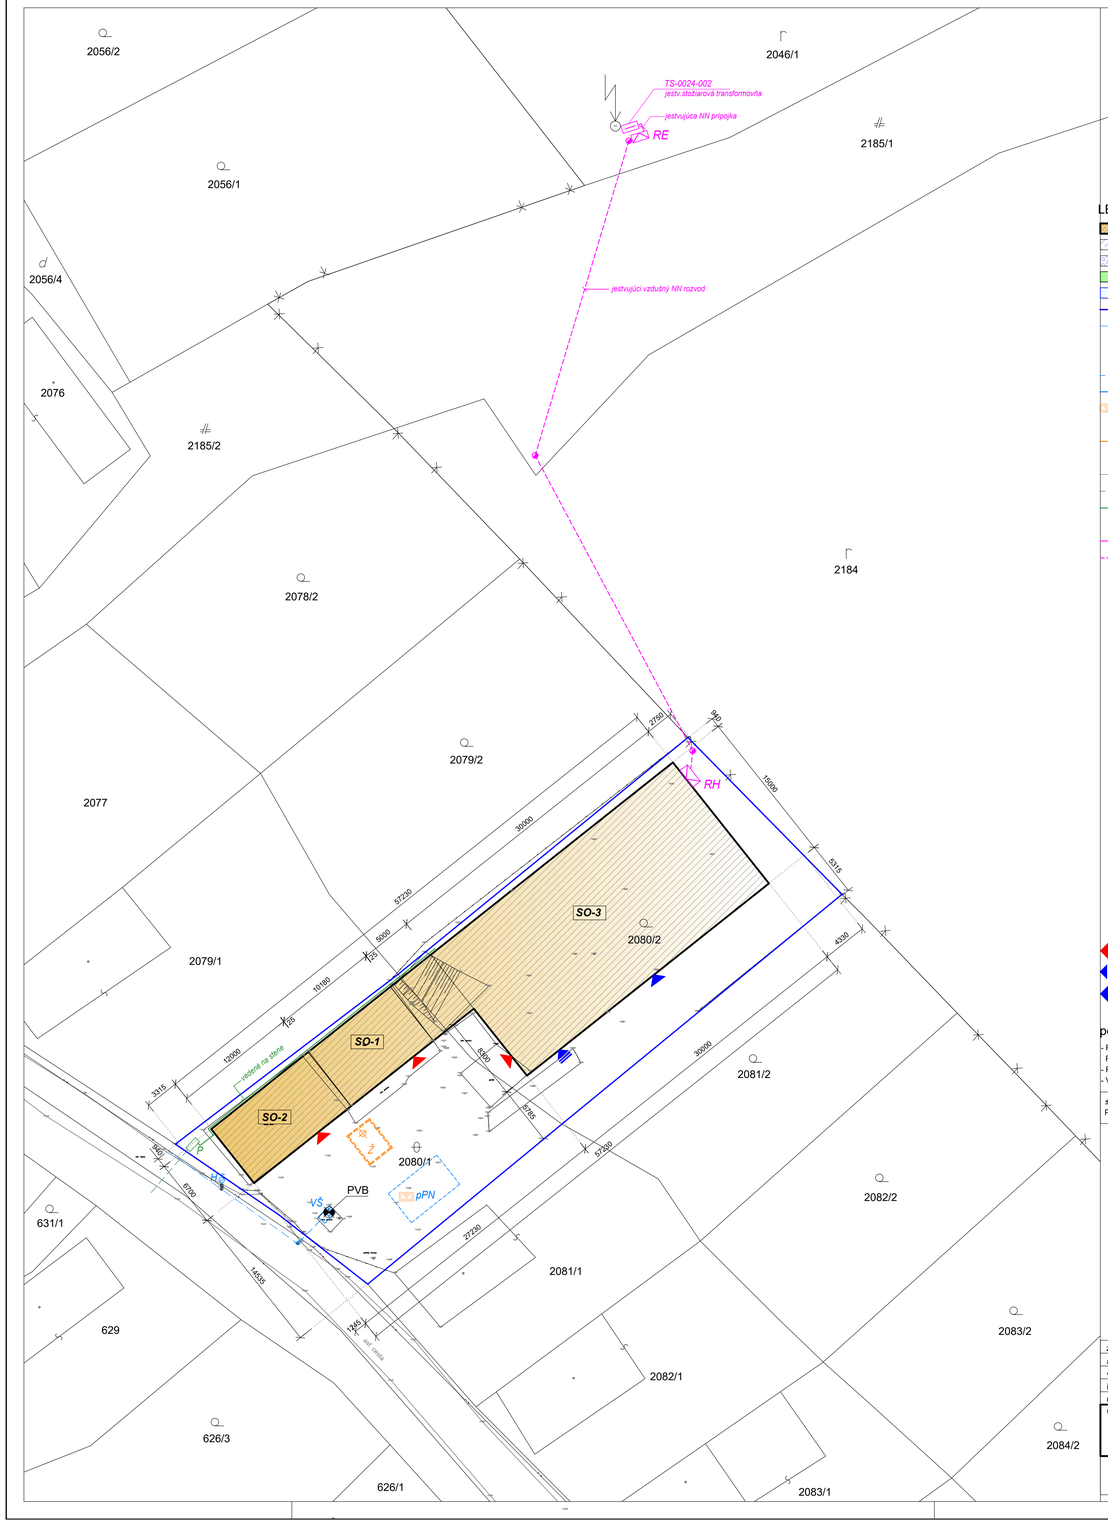

S

LEGENDA:

- NAVRHOVANÝ OBJEKT
- NAVRHOVANÁ SPEVNENÁ PLOCHA - POJAZDNÁ
- NAVRHOVANÉ ODSTAVNÉ PLOCHY PRE OSOBNÉ AUTOMOBILY
- NAVRHOVANÁ ZELENÁ PLOCHA
- JESTVUJÚCI VJAZD DO AREÁLU
- HRANICA ZÁUJMOVÉHO ÚZEMIA
- JESTVUJÚCI VEREJNÝ VODOVOD
- H - JESTVUJÚCI PODZEMNÝ HYDRANT
- VŠ - JESTVUJÚCA VODOMERNÁ ŠACHTA
- JESTVUJÚCA PRÍPOJKA VODY
- NAVRHOVANÝ ROZVOD VODY
- pPN - PODZEMNÁ POŽIARNA NÁDRŽ 95m³
- Ž - NAVRHOVANÁ ŽUMPA
- NAVRHOVANÁ KANALIZAČNÁ PRÍPOJKA
- P - JESTVUJÚCA PLYNOMEROVÁ SKRIŇA
- JESTVUJÚCI STL VEREJNÝ PLYNOVOD
- JESTVUJÚCA STL PRÍPOJKA
- NAVRHOVANÝ ROZVOD PLYNU
- TS - JESTVUJÚCA TRANSFORMOVŇA
- JESTVUJÚCA NN PRÍPOJKA
- JESTVUJÚCI NN ROZVOD (vzdušný)
- RE - JESTVUJÚCI ELEKTROMEROVÝ ROZVÁDZAČ
- RH - NAVRHOVANÝ HLAVNÝ ROZVÁDZAČ

- *priemyselné brány - 1.NP*
- *personálny vstup - 2.NP*
- *priemyselná brána - 2.NP*

poznámka:

- PRED ZAČATÍM VÝKOPOVÝCH PRÁC JE POTREBNÉ PRESNÉ VYTÝČENIE VŠETKÝCH PODZEMNÝCH SIETÍ!!!, VO VÝKRESE SÚ ZAKRESLENÉ ORIENTAČNE
- PRI KRIŽOVANÍ A SÚBEHU JEDNOTLIVÝCH PODZEMNÝCH SIETÍ DODRŽAŤ **STN 73 6005**
- VÝKOPOVÉ PRÁCE PRI KRIŽOVANÍ JE POTREBNÉ VYKONAŤ RUČNE!

±0,000 BUDE OSADENÁ 340mm NAD PVB, KTORÝM JE OCEĽOVÝ POKLOP NA VODOMERNEJ ŠACHTE

zodpovedný projektant	Ing.Alica Szajková
autor projektu	Ing.Alica Szajková
vypracoval	Ing.Alica Szajková
investor	AGROPARK s.r.o.
miesto stavby	KOMÁRNO, č.p.10220/1, 10220/3

ABS projekt s.r.o.
Nová 634, 946 39 Patince
kancelária:Dunajské nábrežie10,934
IČO: 36 847 443
e-mail: absprojekt1@gmail.com

názov	VINÁRSTVO - NOVOSTAVBA HALY
	SITUÁCIA
dátum	02/2022
stupeň PD	pre SP
formát	9A4
č.zákazky	/2022
mierka	1:250
č.výkresu	C