


NAPÁŤOVÁ SÚSTAVA **3+PE+N 50Hz 230/400V/TN-C-S**
OCHRANA PRED GRAZOM ELEKTR.PRÚDOM V ZMYSLE STN 33 2000-4-41:2007
411 OCHRANNE OPATRENIA :
411.2 ZAKLADNÁ OCHRANA (PRIAMÝ DOTYK)
A.1 ZABRANÝ IZOLÁCIA ŽIVÝCH ČASŤI
A.2 ZABRANÝ ALEBO KRÝTÝ
B.2 PREKÁŽKY
B.3 UMIESTNENIE MIMO DOSAHU
411.3 POŽIADAVKY NA OCHRANU PRI PORUCHE (NEPRIAMÝ DOTYK)
411.3.1 OCHRANA UZEMNENIM A POSPOJOVANIM
411.3.2 SAMOČINNÉ ODPOJENIE PRI PORUCHE
411.3.3 DOPLNKOVÁ OCHRANA – PRUDOVÝ CHRÁNIČ

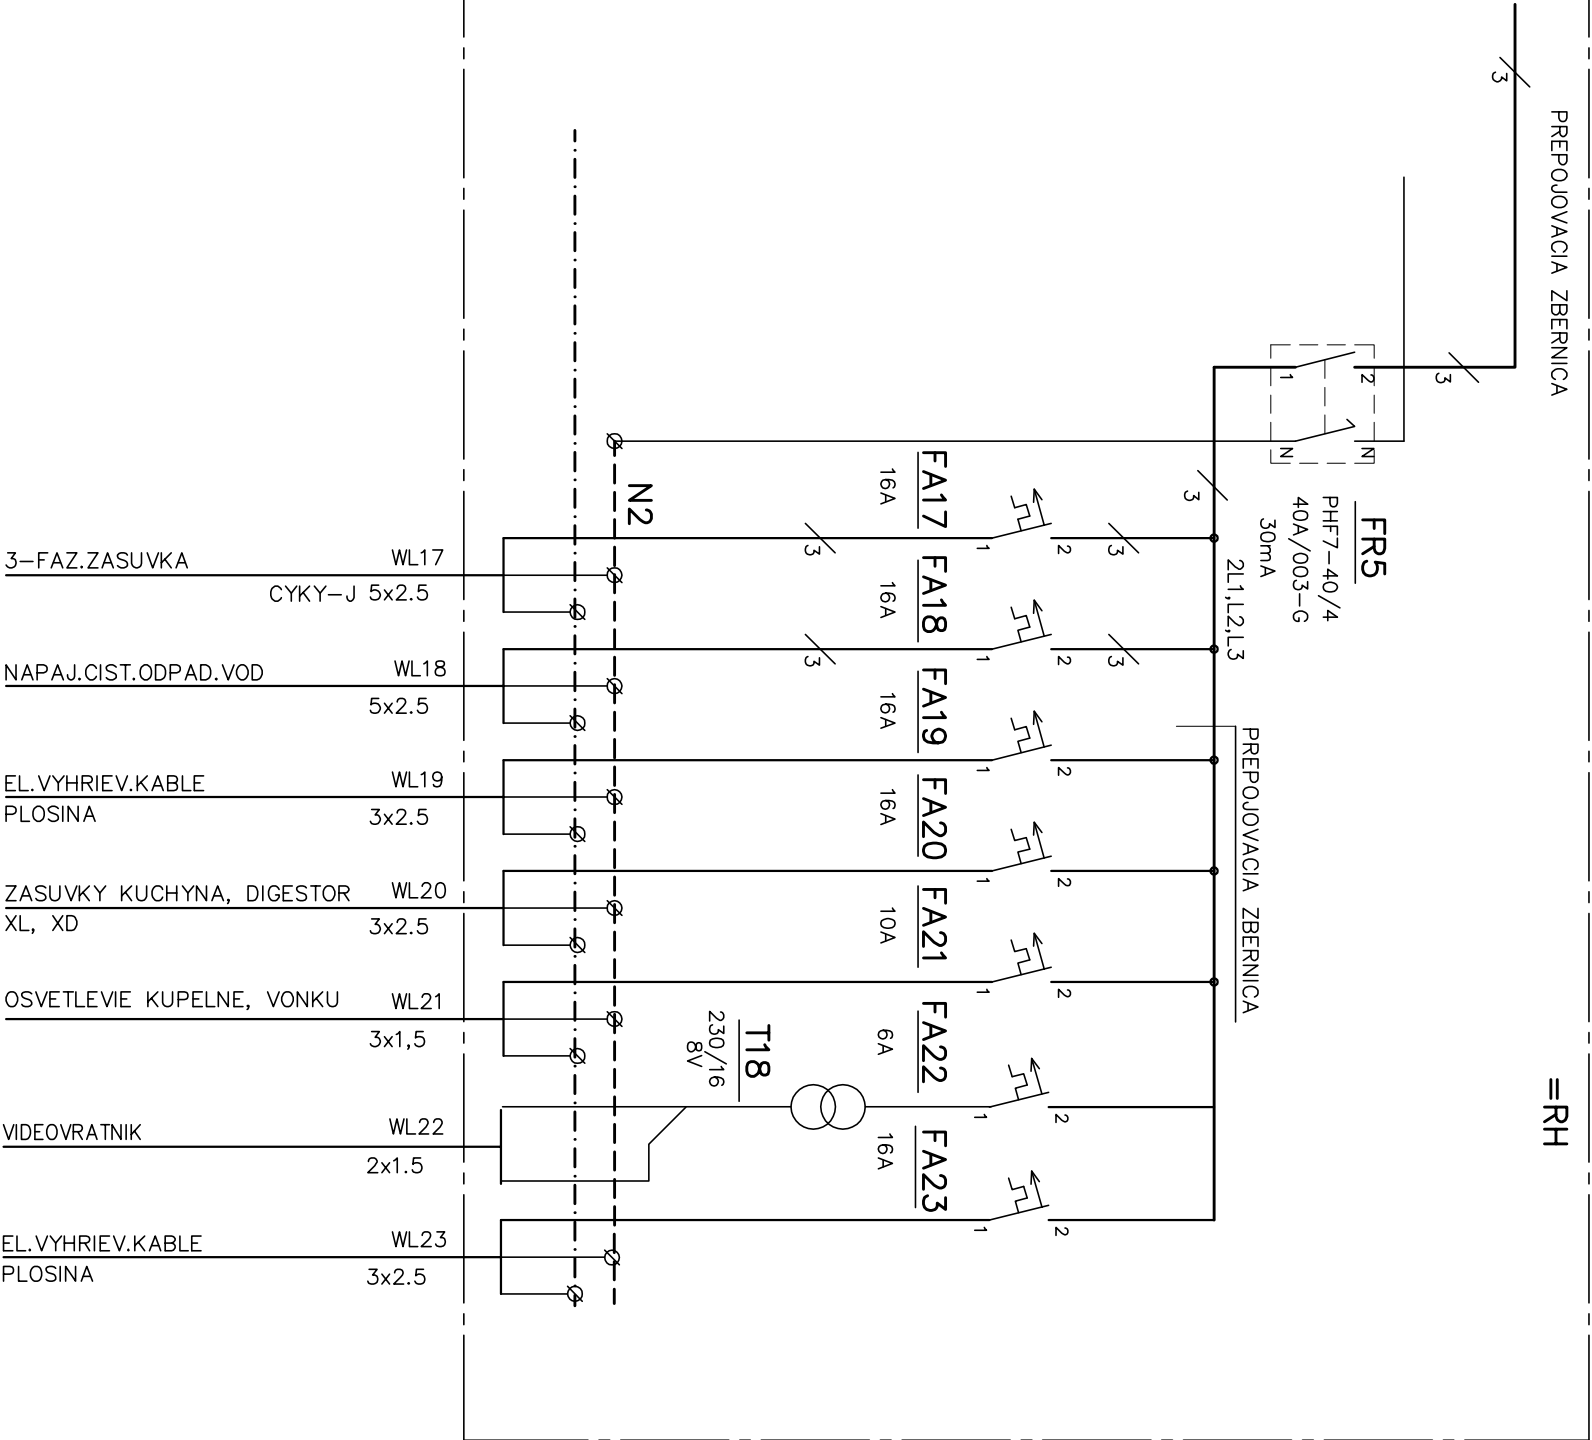

Zodp.projektant :Ing.Peter MALIK		Časť : ELEKTRO		Stupen' PD : STAVEBNÉ a výstavba nového objektu sociálnych služieb (podporované bývanie) – PD		Názov stavby :DSS Červená Skala – asanácia,pm,,PROJEKT pri,elektronizácii bleskozvodov,EIS Ing.PETER MALIK NOVÁ STRAŽ 946 11	
Autor stavby : Ing. Vladimír Majšniar, PhD.		Dátum : 02./2022		Číslo zák.: 001/2022		Číslo výkr. : E-004/2	
Vyracoval : Mgr.Zdenek MALIK		Investor : Domov sociálnych služieb		Obsah výkresu : ZAPOJENIE HLAV.ROZV. =RH			
Miesto stavov: Šumiac, Parc. č.: 5610		Mierka:					