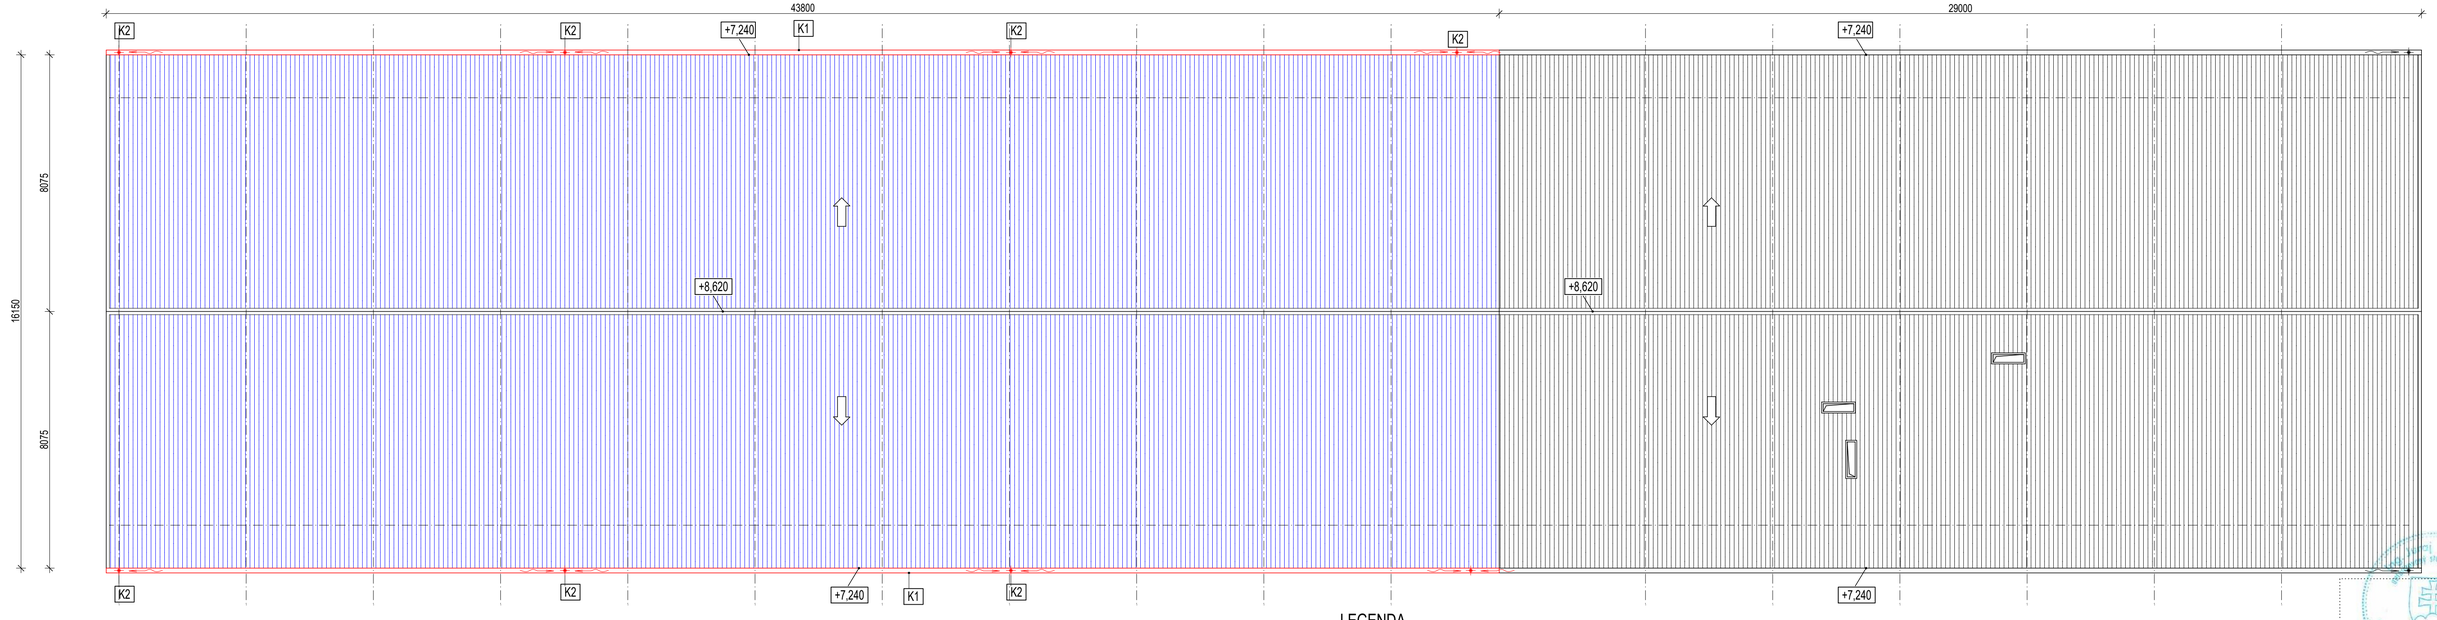


LEGENDA

	jestvujúce konštrukcie
	navrhované konštrukcie
	plechová krytina - jestvujúca
	plechová krytina - jestvujúca - opatriť pozinkovým náterom
K1	dažďový žľab z poplastovaného plechu - farba hnedá
K2	dažďový zvod z poplastovaného plechu - farba hnedá

- NEPREDVÍDANÉ SKUTOČNOSTI ZISTENÉ POČAS STAVEBNÝCH PRÁC JE POTREBNÉ PREKONZULTOVAŤ S PROJEKTANTOM
- ROZMERY V DOKUMENTÁCII JE POTREBNÉ PRISPÔSOBIŤ REÁLNYM MIERAM A PODMIENKAM NA STAVBE.

Ing. Juraj ĎURÍČEK
autorizovaný stavebný inžinier
4908 * 11
Kontrolované pozemných stavieb

PROJEKTOVÁ DOKUMENTÁCIA NA STAVEBNÉ POVOLENIE

ZODP. PROJEKTANT	Ing. Juraj Ďuríček
VYPRACOVAL	Bottka Sylvia, Ing. Juraj Ďuríček
INVESTOR	Villem & Forró,s.r.o.
MIESTO STAVBY	Patince časť Potkanovo

GYGY-PROJEKT s.r.o.
946 38 Radvaň nad Dunajom 393.
tel. 0908 736 797

Sklad bio strukovín a maku
- prestavba -

FORMÁT	4xA4
DÁTUM	5/2022
MIERKA	1 : 100

Pôdorys strechy

ČÍSLO VÝKRESU A4