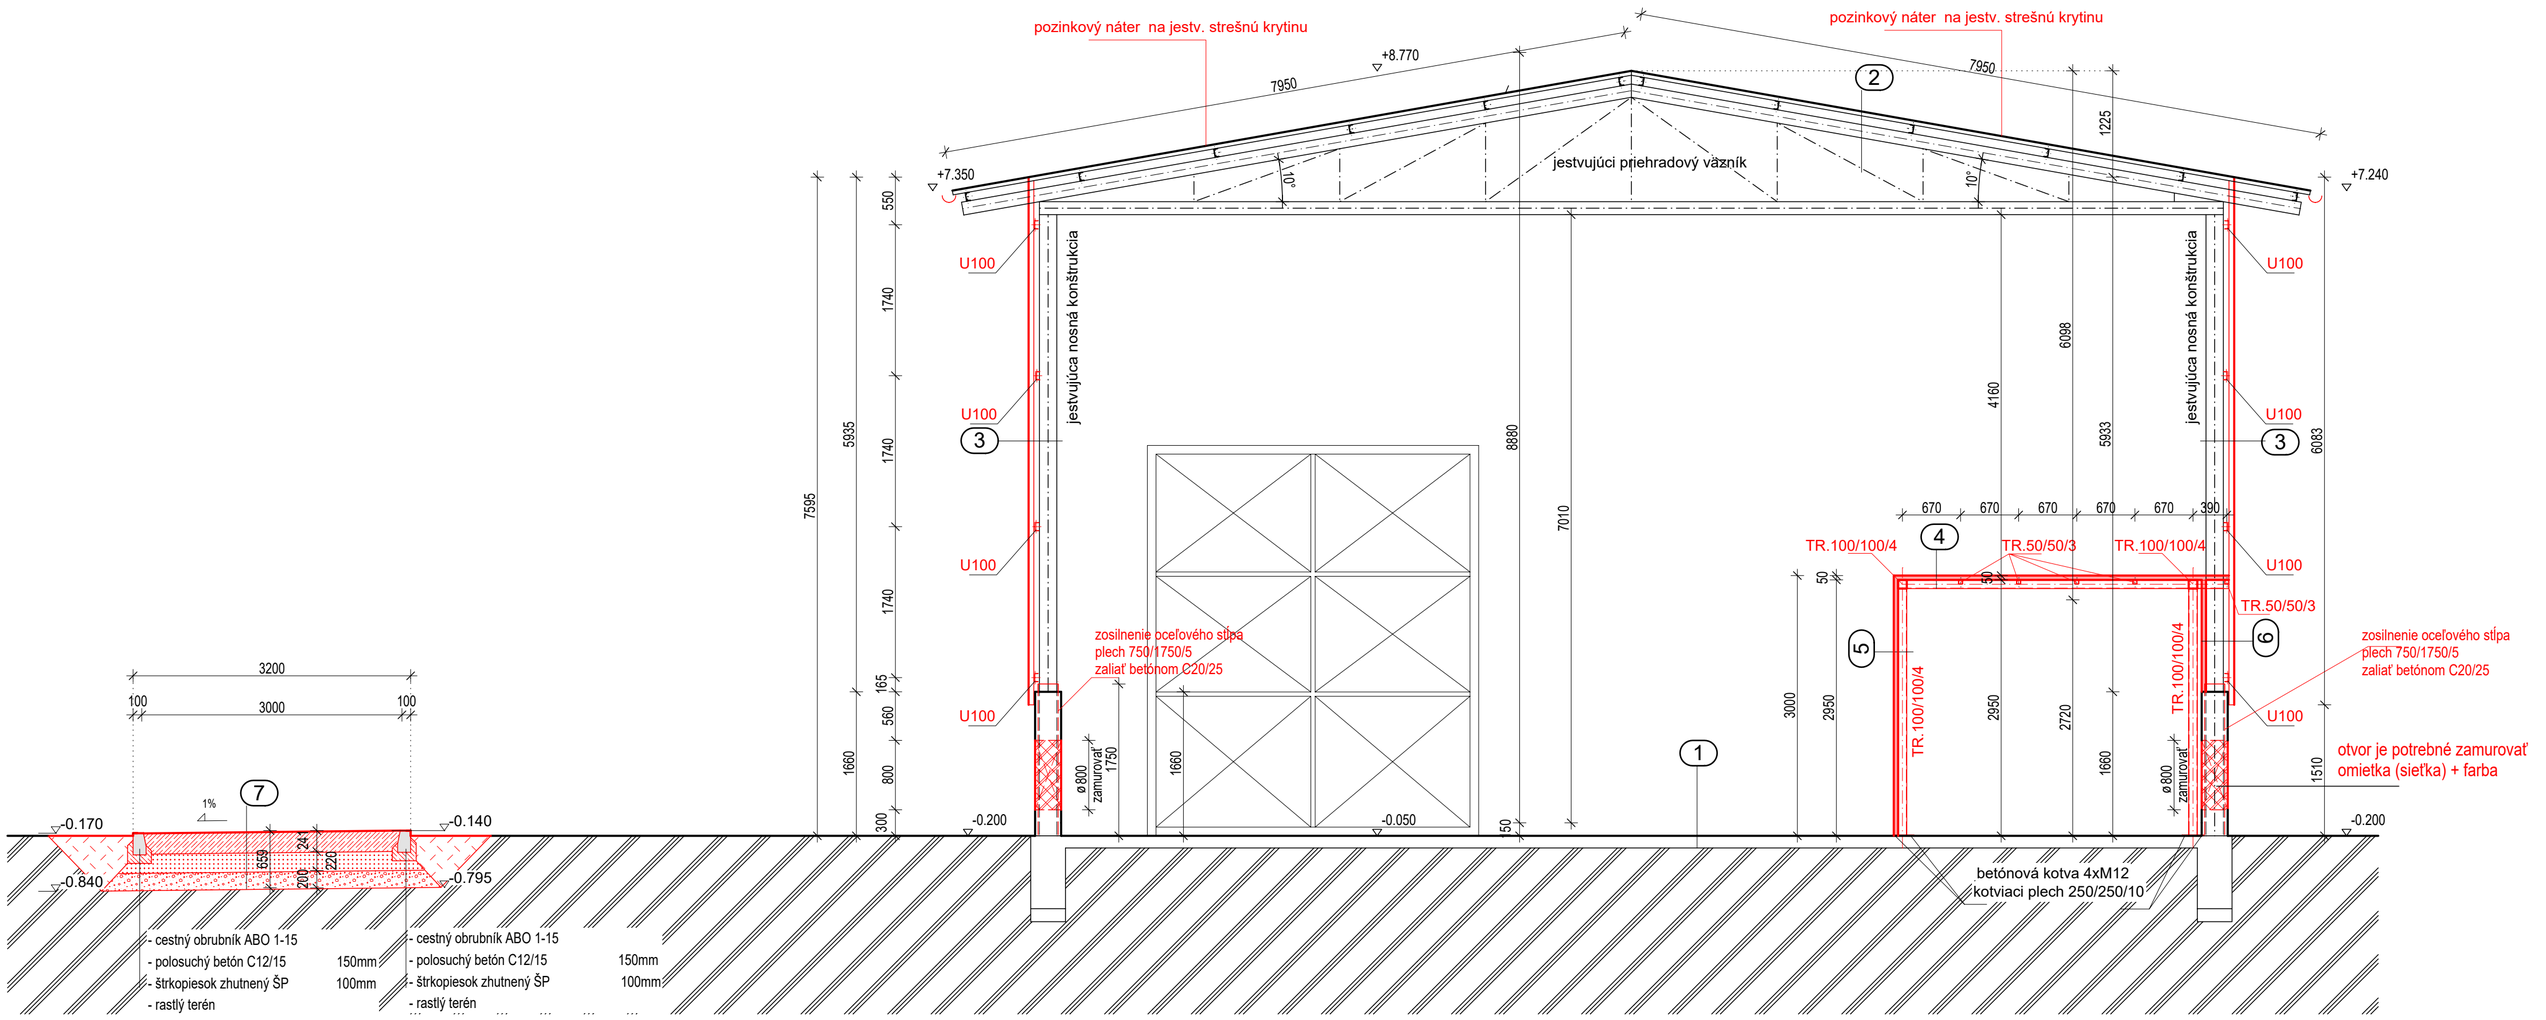


Výpis skladby podláh, fasády a strechy

(1) - jestvujúca betónová podlaha

(2) - trapézový plech - jestvujúci - nový pozinkovaný náter
- väznica z U-profilov - jestvujúca
- oceľový priehradový väzník - jestvujúci

(3) - trapézový plech
- paždík z U-profilov - jestvujúci
- oceľový stĺp - jestvujúci

(4) - strešný tepelnoizolačný sendvičový panel hr.50 mm - pož.odoľnosť 15min
- väznice TR. 50/50/3

(5) - fasádny tepelnoizolačný sendvičový panel hr.50 mm - pož.odoľnosť 15min
- stĺpy TR.100/100/4

(6) - trapézový plech
- vzduchová medzera
- stĺpy TR.100/100/4
- fasádny tepelnoizolačný sendvičový panel hr.50 mm - pož.odoľnosť 15min

(7) - cestný betón CBII - hr.240 mm
- drvené kamenivo fr.0-32 - hr.220 mm
- drvené kamenivo fr.0-64 - hr.200 mm
- rastlý terén

GRAFICKÉ ZNAČENIE HMÔT

- Jestvujúce konštrukcie
- navrhované konmštrukcie
- trapézny plech
- tepelnoizolačný sendvičový panel hr.120 mm
- cestný betón
- násyp
- štrkodrva frakcie 0-32 mm
- rastlý terén
- polosuchý betón C12/15
- štrkopiesok zhutnený ŠP

POZNÁMKY

- Všetky stavebné úpravy - pozri časť TZB.
- Pred realizáciou je potrebné overiť skutočné rozmery otvorov !

- NEPREDVÍDANÉ SKUTOČNOSTI ZISTENÉ POČAS STAVEBNÝCH PRÁC JE POTREBNÉ PREKONZULTOVAŤ S PROJEKTANTOM.
- ROZMERY V DOKUMENTÁCII JE POTREBNÉ PRISPÔSOBIŤ REÁLNYM MIERAM A PODMIENKAM NA STAVBE.

Výrobná skupina: EXC2 (EN 1090)
Konštrukciu realizovať podľa odsúhlasenej dielenskej dokumenácie!
Povrchová ochrana : pozri časť požiarnej ochrany stavby
Spoje OK : Skrutky 8.8
OCEĽ TR.: S235 J0

Ing. Juraj ĎURÍČEK autorizovaný stavebný inžinier Konštrukcie pozemných stavieb 4908 * 11

PROJEKTOVÁ DOKUMENTÁCIA NA STAVEBNÉ POVOLENIE

ZODP. PROJEKTANT	Ing. Juraj Ďuríček
VYPRACOVAL	Bottka Sylvia, Ing. Juraj Ďuríček
INVESTOR	Villem & Forró,s.r.o.
MIESTO STAVBY	Patince časť Potkanovo

GYGY-PROJEKT s.r.o.
946 38 Radvaň nad Dunajom 393.
tel. 0908 736 797

Sklad bio strukovín a maku
- prestavba -

FORMÁT	6xA4
DÁTUM	5/2022
MIERKA	1 : 50
ČÍSLO VÝKRESU	A5

Rez A-Á