
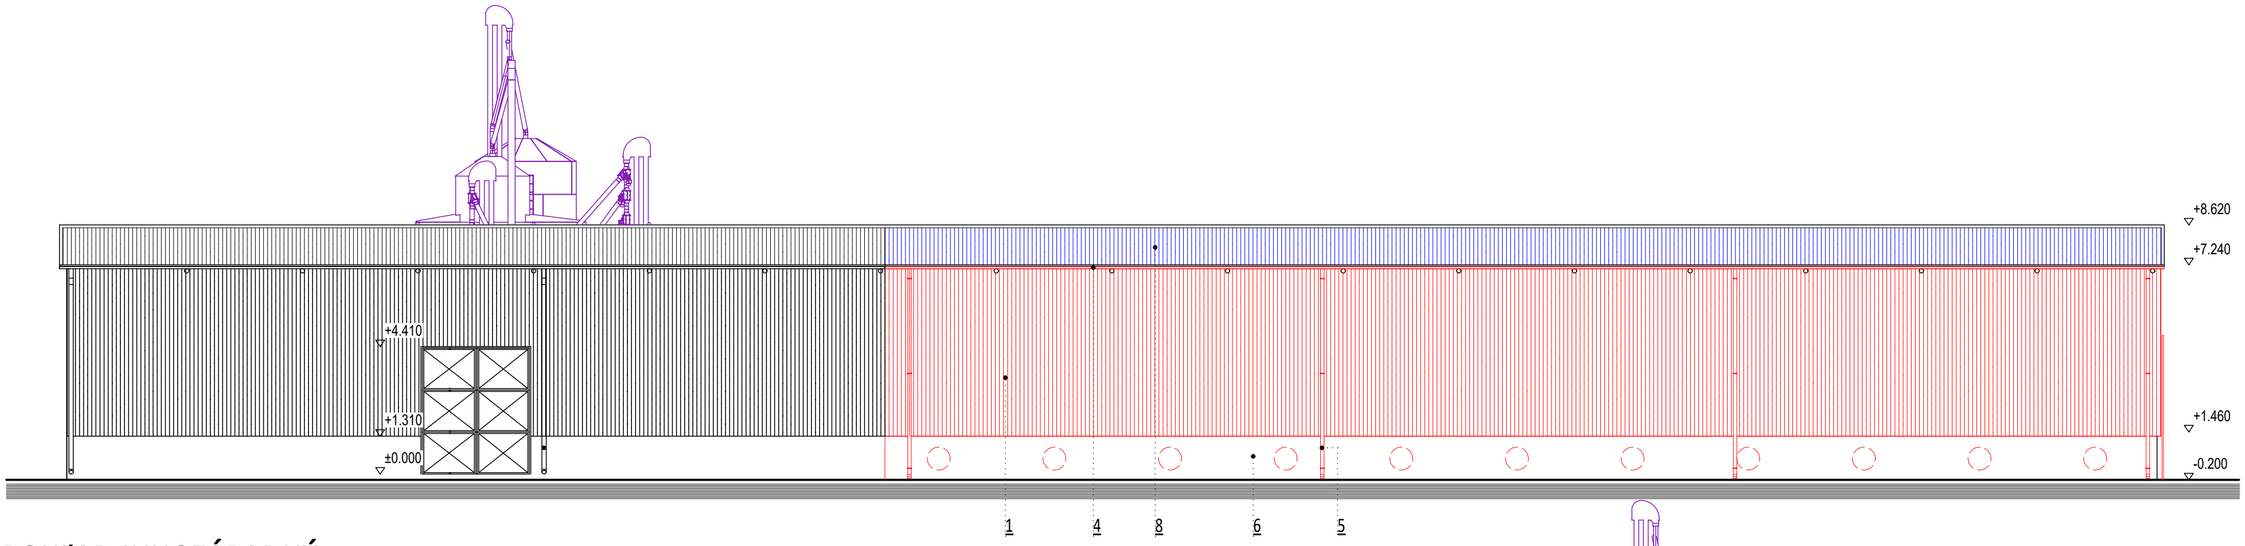


POHĽAD JUHOZÁPADNÝ

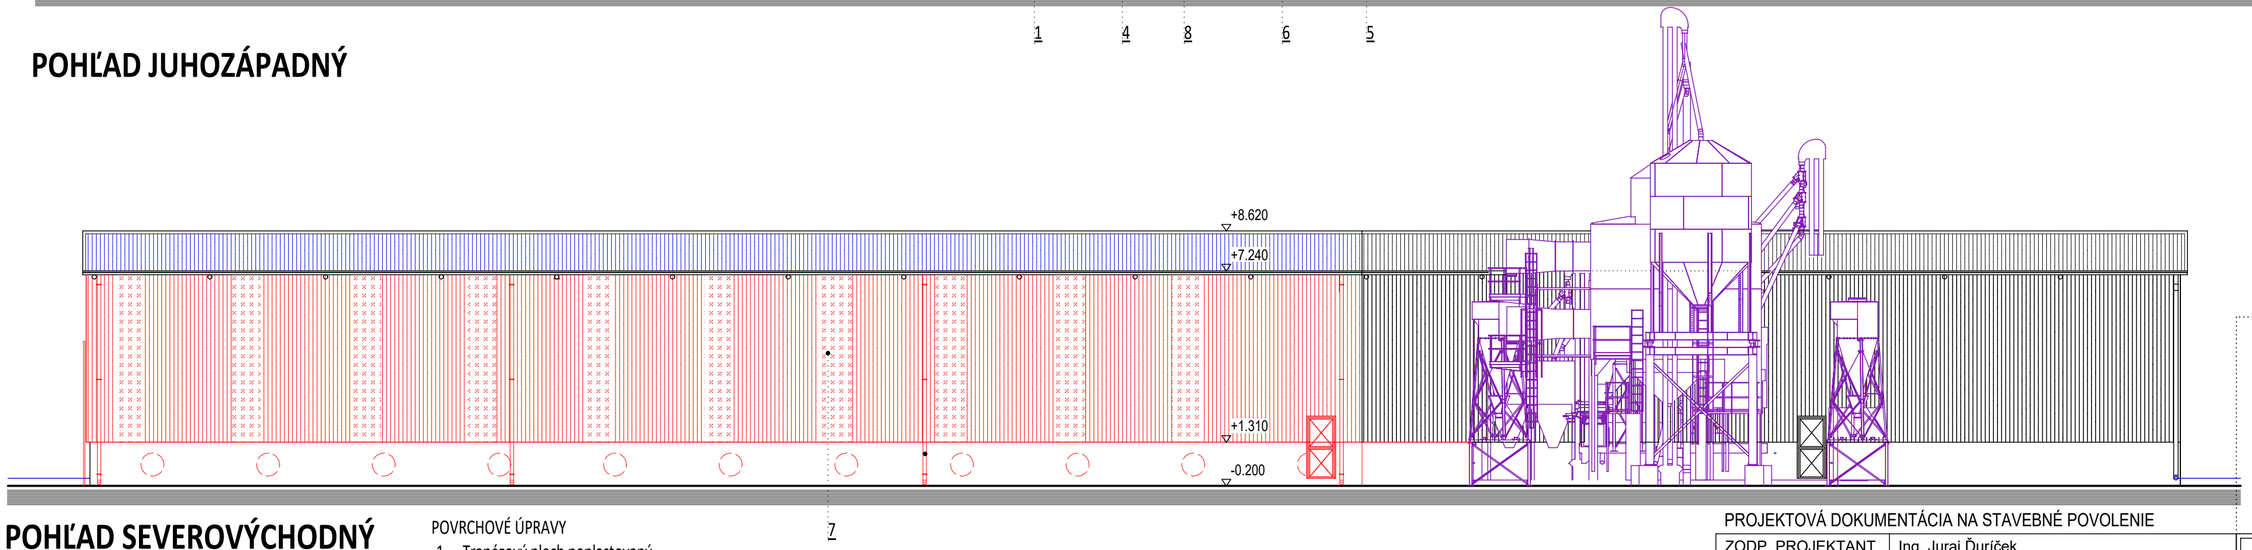

POHĽAD SEVEROVÝCHODNÝ

POVRCHOVÉ ÚPRAVY

1 - Trapézový plech poplastovaný
2 - Oceľové vráta
3 - Oceľové dvere
4 - Dažďový žľab z poplastovaného plechu ø 150mm
5 - Dažďový zvod z poplastovaného plechu ø 150mm
6 - Vápennocementová omietka
7 - Presvetľovací panel
8 - plechová krytina - jestvujúca - pozinkovaný náter -nový

- NEPREDVÍDANÉ SKUTOČNOSTI ZISTENÉ POČAS STAVEBNÝCH PRÁC JE POTREBNÉ PREKONZULTOVAŤ S PROJEKTANTOM.
- ROZMERY V DOKUMENTÁCII JE POTREBNÉ PRISPÔSOBIŤ REÁLNYM MIERAM A PODMIENKAM NA STAVBE.

PROJEKTOVÁ DOKUMENTÁCIA NA STAVEBNÉ POVOLENIE

ZODP. PROJEKTANT	Ing. Juraj Ďuríček
VYPRACOVAL	Bottka Sylvia, Ing. Juraj Ďuríček
INVESTOR	Villem & Forró,s.r.o.
MIESTO STAVBY	Patince časť Potkanovo

GYGY-PROJEKT s.r.o.
946 38 Radvaň nad Dunajom 393.
tel. 0908 736 797

Sklad bio strukovín a maku
- prestavba -

FORMÁT	3xA4
DÁTUM	5/2022
MIERKA	1 : 150
ČÍSLO VÝKRESU	A6

Pohľady juhozápadný a severovýchodný

Ing. Juraj ĎURÍČEK
autorizovaný stavebný inžinier
Konštrukcie pozemných stavieb
4908 * 11