
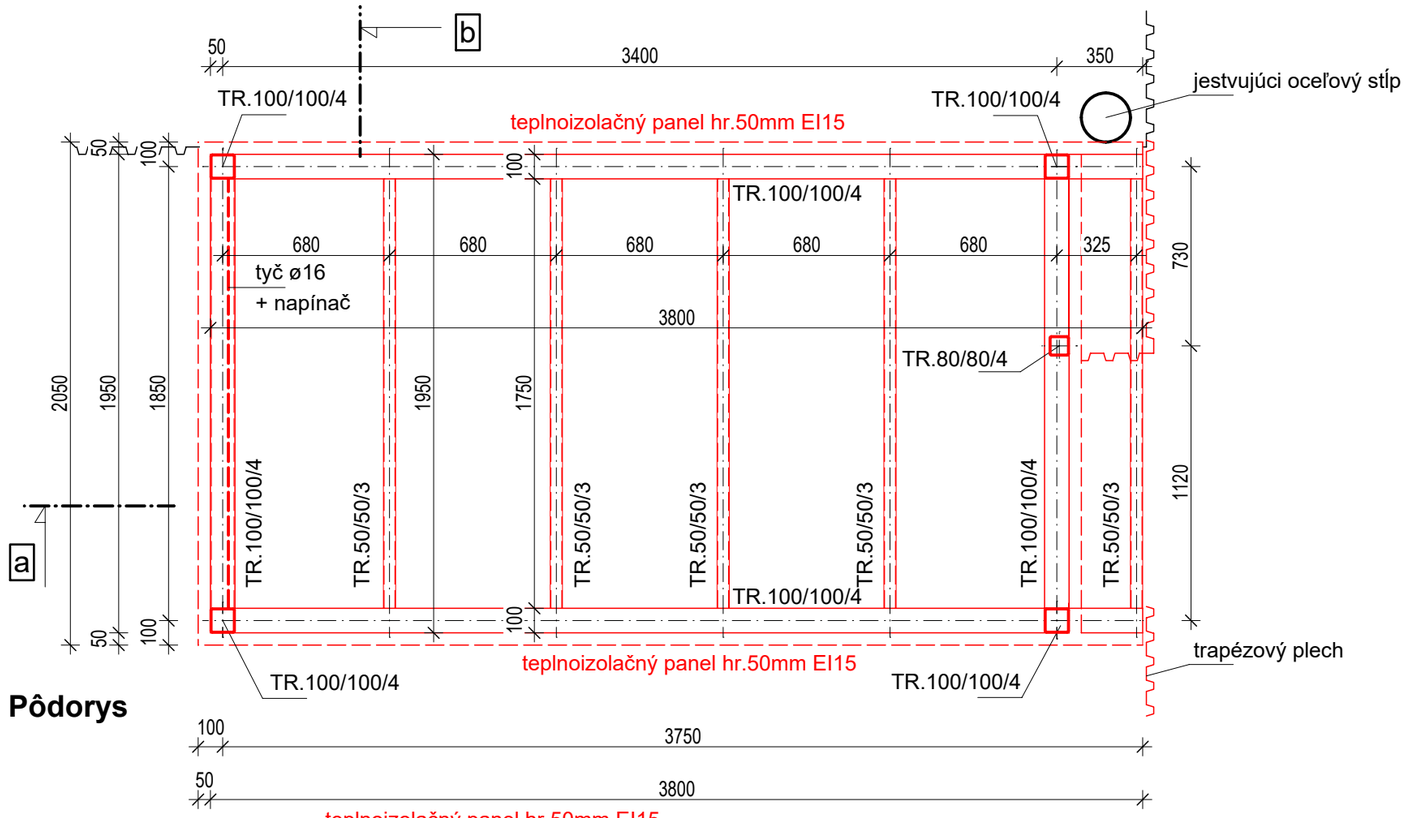


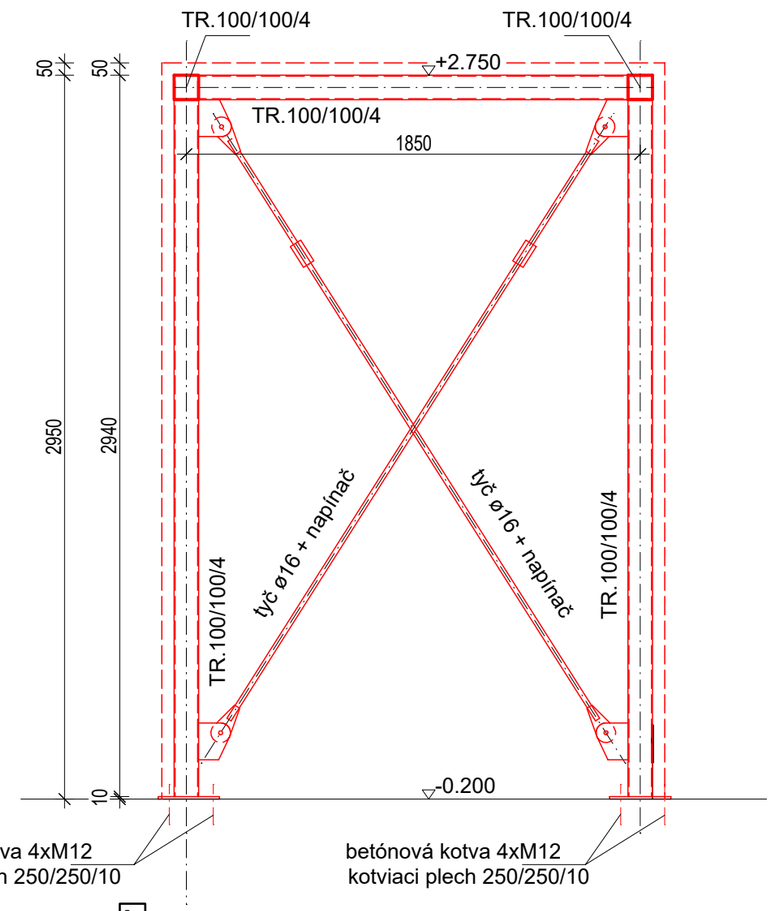

POZNÁMKY

- Všetky stavebné úpravy - pozri časť TZB.
- Pred realizáciou je potrebné overiť skutočné rozmery !
- **Na vyznačené oceľové konštrukcie sa vzťahuje požiadavka požiarnej odolnosti do 15 minút, čo bude zabezpečené aplikáciou protipožiarneho náteru, alternatívne obložením konštrukcie**

- NEPREDVÍDANÉ SKUTOČNOSTI ZISTENÉ POČAS STAVEBNÝCH PRÁC JE POTREBNÉ KONZULTOVAŤ PROJEKTANTOM.

Ing. Juraj ĎURÍČEK autorizovaný stavebný inžinier 4908 * 11 Konštrukcie pozemných stavieb

PROJEKTOVÁ DOKUMENTÁCIA NA STAVEBNÉ POVOLENIE

ZODP. PROJEKTANT	Ing. Juraj Ďuríček
VYPRACOVAL	Bottka Sylvia, Ing. Juraj Ďuríček
INVESTOR	Villem & Forró,s.r.o.
MIESTO STAVBY	Patince časť Potkanovo

GYGY-PROJEKT s.r.o.
946 38 Radvaň nad Dunajom 393.
tel. 0908 736 797

Sklad bio strukovín a maku
- prestavba -

FORMÁT	2xA4
DÁTUM	5/2022
MIERKA	1 : 25
ČÍSLO VÝKRESU	A9

Montážny výkres oceľovej konštrukcie rozvodne