LEGENDA MIESTNOSTÍ


ozn.	názov	plocha m2	podlaha	steny	strop
	SKLAD BEZ LEPKU				
1.01	Príjem komodít	156,09	mrazuvzd.,protišmyk.betónová podlaha	trapézny plech, vápenná omietka	trapézny plechy
1.02	Prevádzka - čistenie komodít	210,80	mrazuvzd.,protišmyk.betónová podlaha	trapézny plech, vápenná omietka	trapézny plechy
1.03	Sklad	567,37	mrazuvzd.,protišmyk.betónová podlaha	trapézny plech, vápenná omietka	trapézny plechy
1.04	Rozvodňa	6,82	mrazuvzd.,protišmyk.betónová podlaha	tepeloizl. panel, vápenná omietka	tepelnoizolačný panel
	zastavaná plocha skladu		605,46 m²		

LEGENDA MATERIÁLOV

- Jestvujúce konštrukcie
- Navrhované konštrukcie
- Trapézny plech
- Železobetón – betón C20/25 + bet.ocel B 500A

LEGENDA POŽIARNEJ OCHRANY

- N1.01 – OZNAČENIE POŽIARNEHO ÚSEKU
- REI 30/D1 – POŽADOVANÁ POŽIARNA ODOLNOSŤ KONŠTRUKCIE
- EW30/D3-C – POŽADOVANÁ POŽIARNA ODOLNOSŤ POŽIARNEHO UZÁVERU
- $ST_{IS} \leq 100,0$ – INDEX ŠÍRENIA PLAMEŇA NA POVRCHU STIEN
- $PH_{IS} \leq 75,0$ – INDEX ŠÍRENIA PLAMEŇA NA POVRCHU PODLAHY
- ÚNIKOVÁ CESTA, SMER EVAKUÁCIE
- ÚNIKOVÁ CESTA, ÚNIKOVÝ VÝCHOD
- HRANICA POŽIARNEHO ÚSEKU
- ODSTUPOVÁ VZDIALENOSŤ
- VODNÝ PRENOSNÝ HASIACI PRÍSTROJ – 9 l
- PRÁŠKOVÝ PRENOSNÝ HASIACI PRÍSTROJ – 6 kg
- NÚDZOVÉ OSVETLENIE V POŽIARNOM ÚSEKU
- H Q=59 l/min, 30 m, DN 25mm – VNÚTORNÉ HADICOVÉ ZARIADENIE/HADICOVÝ NAVIJÁK
- POŽIARNY REBRÍK
- OZNAČENIE JEDNOTLIVÝCH STRÁN STAVBY

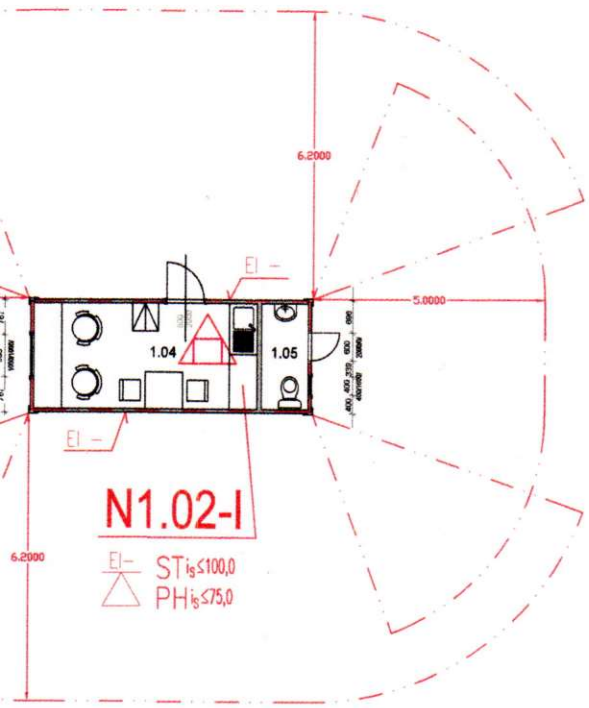

SPECIALISTA POŽIARNEJ OCHRANY
REGISTRAČNÉ ČÍSLO 11/2020
Ing. ILDIKÓ GÓDÁNY

Projektová dokumentácia je spracovaná len pre účel vydania stavebného povolenia!
Tento výkres je originál, jeho kopírovanie je trestné podla § 21, odst.d., zákona č.383/1997 Z.z.!

Zodpovedný projektant, vypracovala:		OBSAH:	
Ing. GÓDÁNY Ildikó - č.osvedčenia: ŠPO 11/2020		Pôdorys	
Stupeň PD: SP-Zmena stavby	NÁZOV STAVBY: SKLAD BIO STRUKOVÍN A MAKU		
Formát: 4xA4			
Dátum: 04/2022	PROFESIA: PROTIPOŽIARNA BEZPEČNOSŤ STAVBY		
Investor:	Villem & Forró, s.r.o.	Mierka: 1:150	Č. výkresu: PO-01
Miesto stavby:	Patince časť Potkanovo		