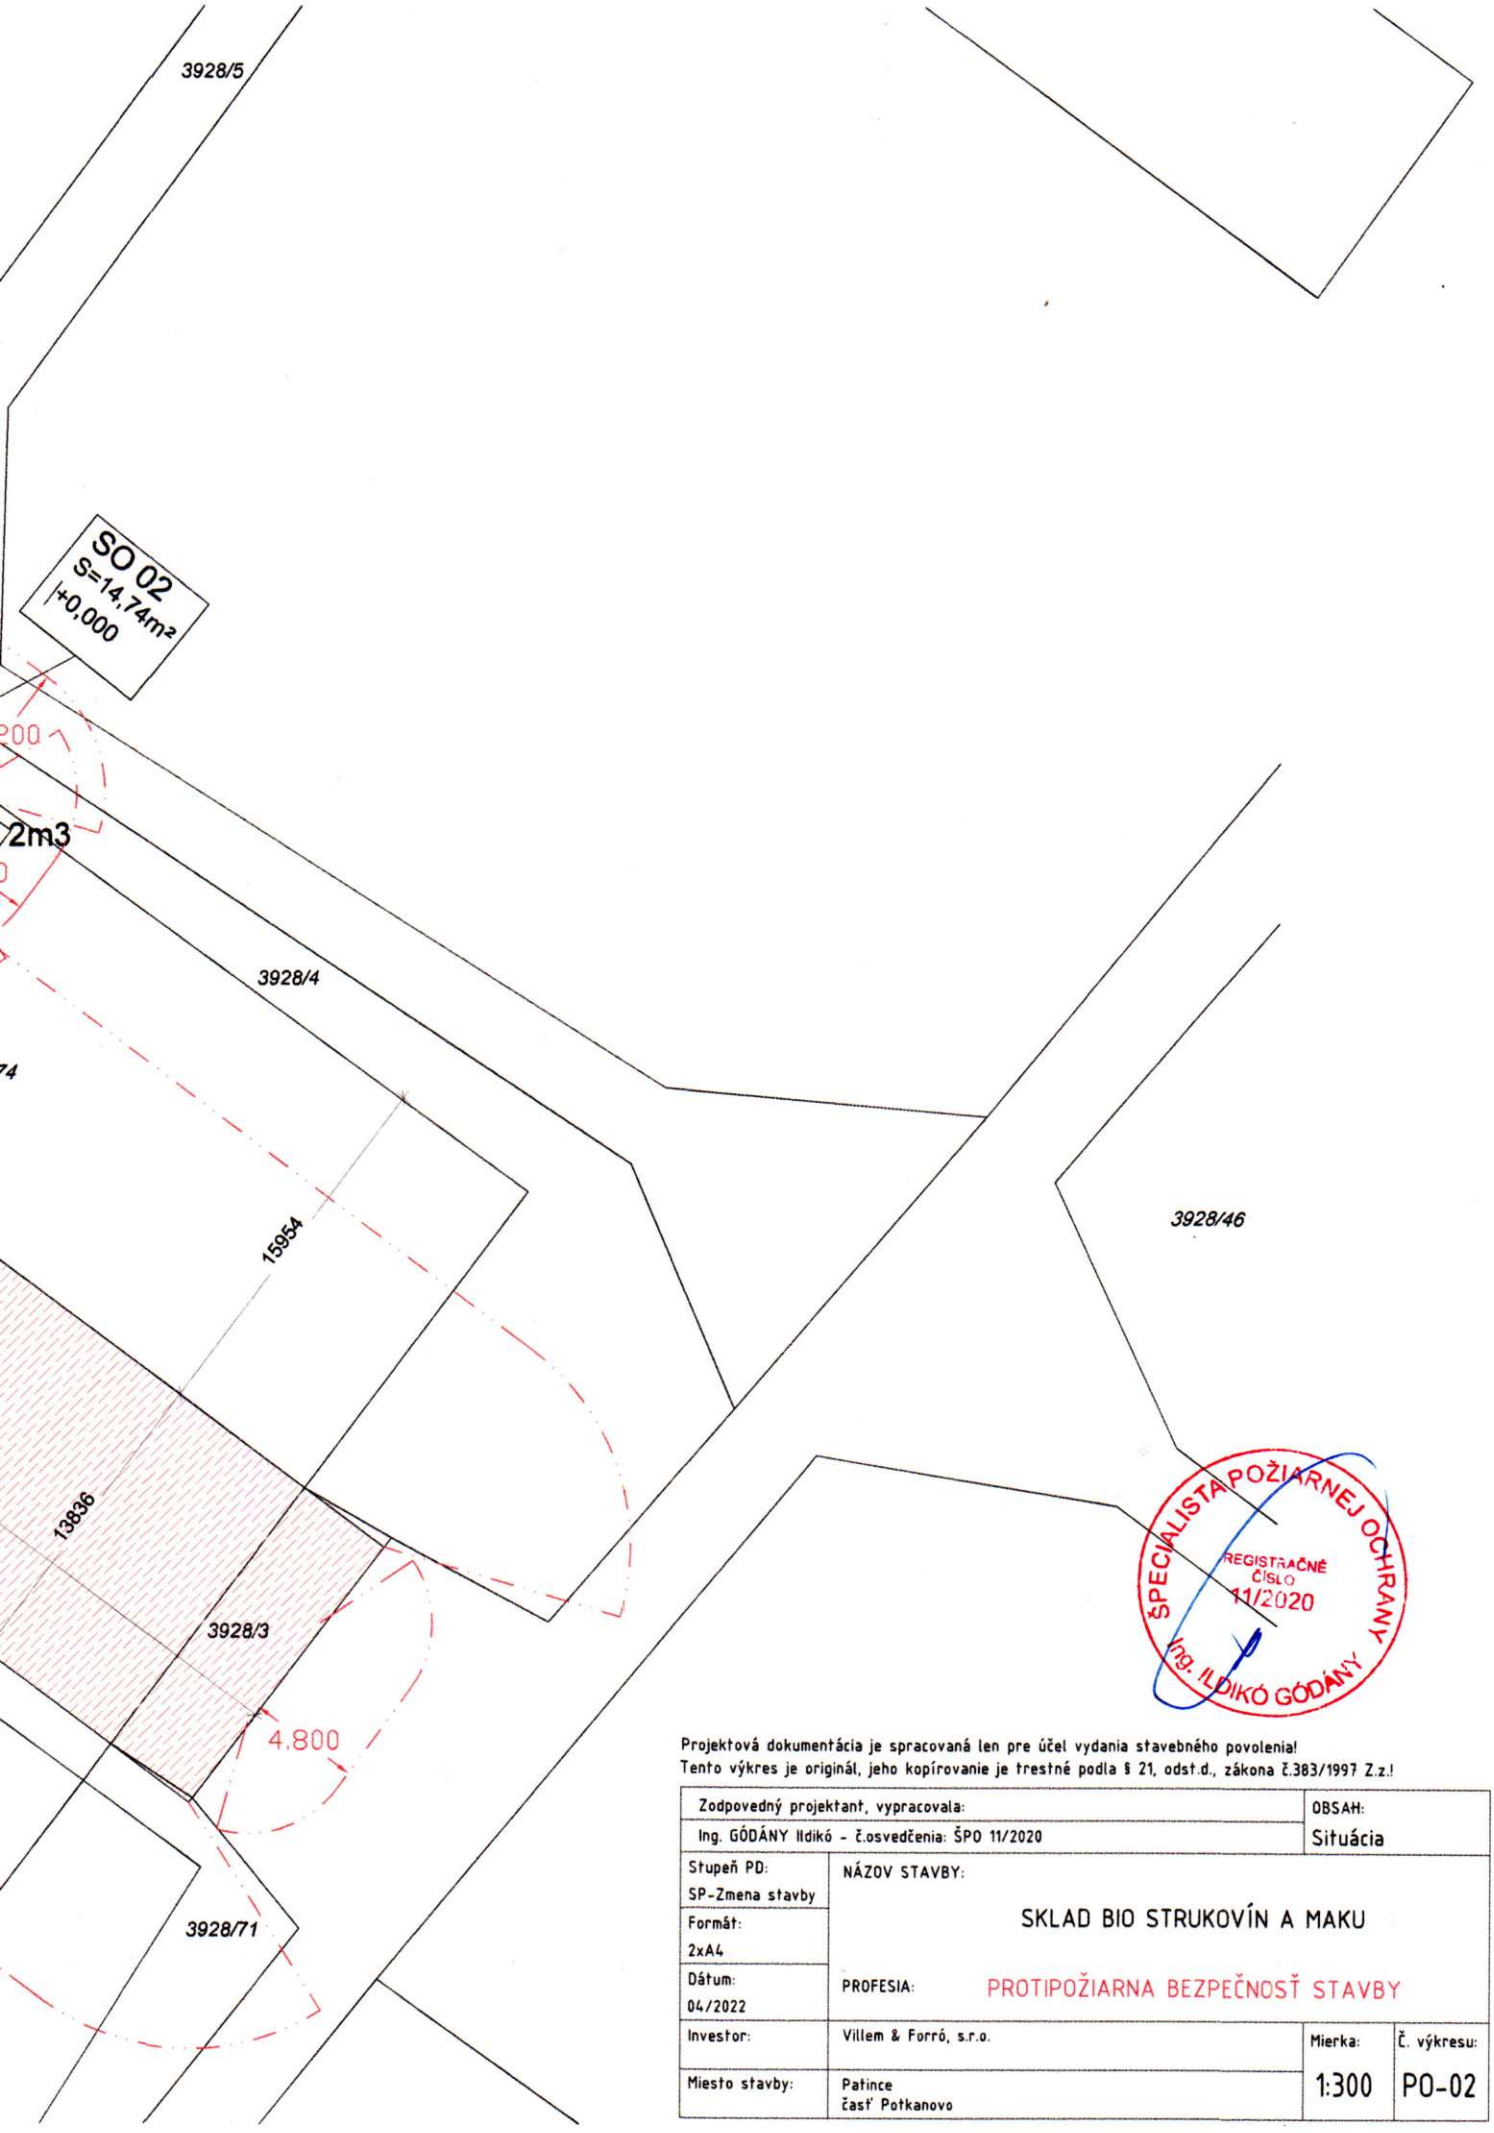



Projektová dokumentácia je spracovaná len pre účel vydania stavebného povolenia!
Tento výkres je originál, jeho kopírovanie je trestné podla § 21, odst.d., zákona č.383/1997 Z.z.!

| | | | |
|---|---|---|---|
| Zodpovedný projektant, vypracovala: | | OBSAH: | |
| Ing. GÓDÁNY Ildikó - č.osvedčenia: ŠPO 11/2020 | | Situácia | |
| Stupeň PD: SP-Zmena stavby | NÁZOV STAVBY: SKLAD BIO STRUKOVÍN A MAKU | | |
| Formát: 2xA4 | | | |
| Dátum: 04/2022 | PROFESIA: PROTIPOŽIARNA BEZPEČNOSŤ STAVBY | | |
| Investor: | Villem & Forró, s.r.o. | Mierka: | Č. výkresu: |
| Miesto stavby: | Patince časť Potkanovo | 1:300 | PO-02 |