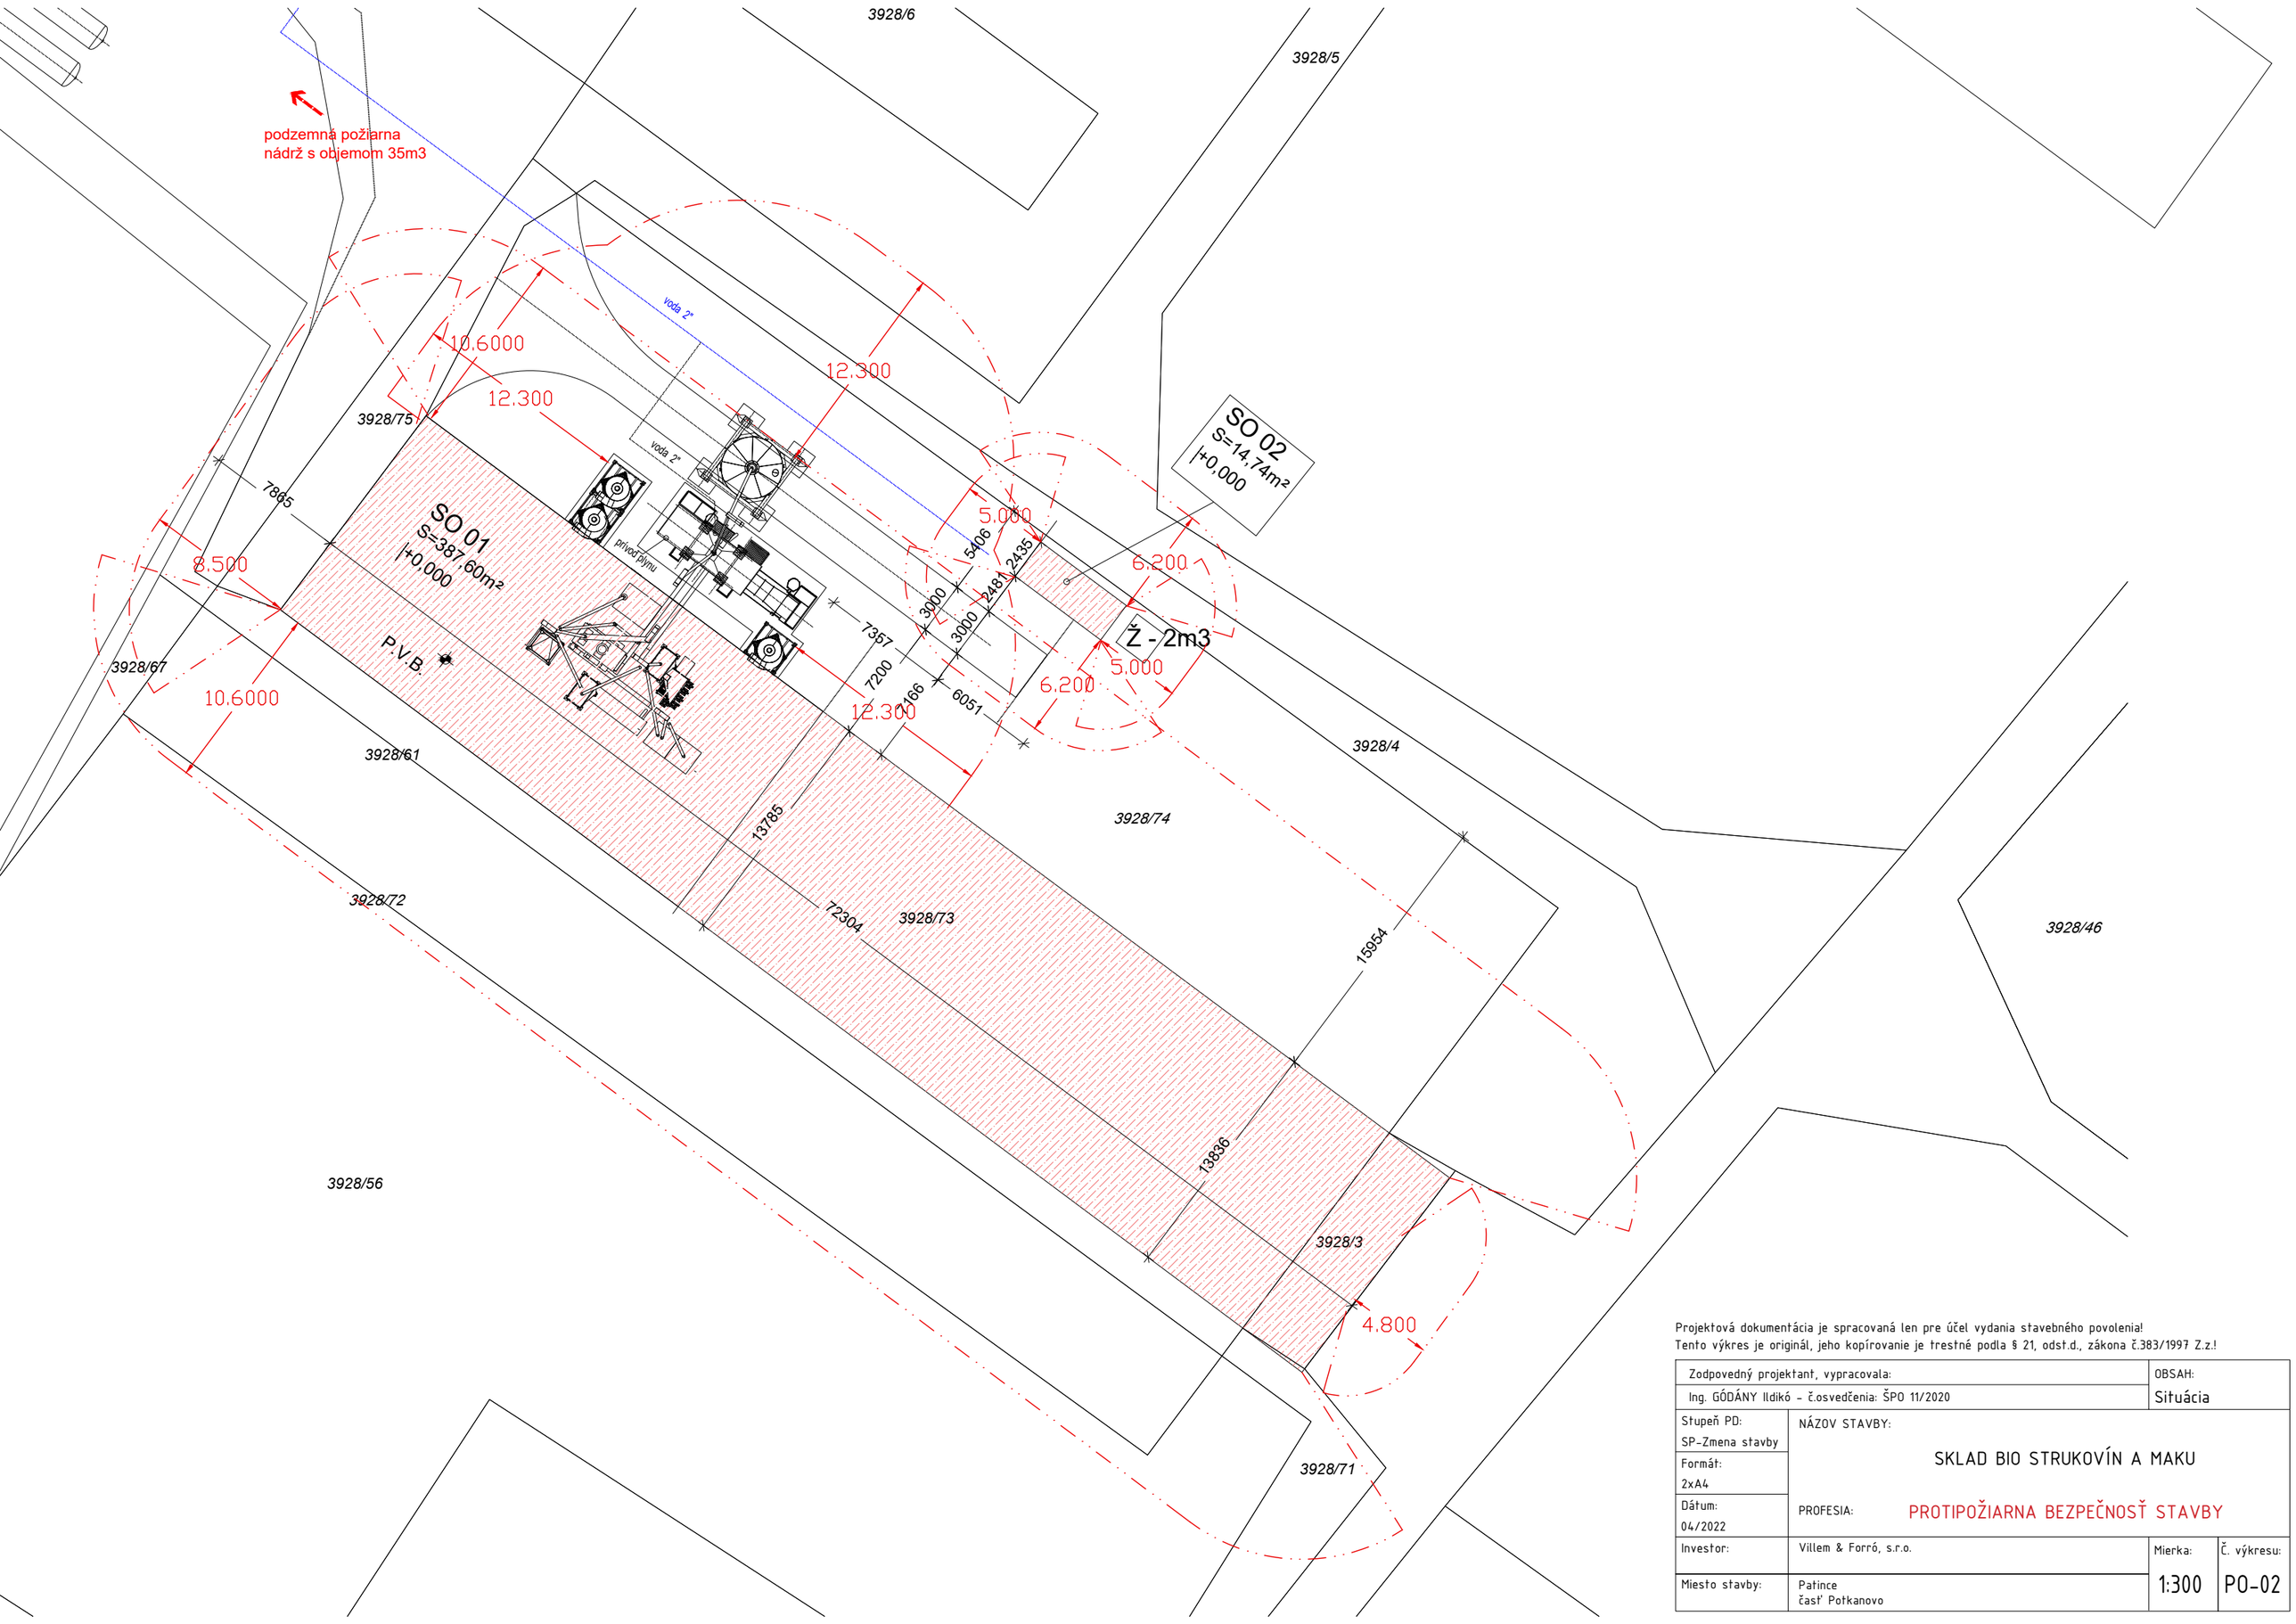


Projektová dokumentácia je spracovaná len pre účel vydania stavebného povolenia!
Tento výkres je originál, jeho kopírovanie je trestné podla § 21, odst.d., zákona č.383/1997 Z.z.!

Zodpovedný projektant, vypracovala:		OBSAH:
Ing. GÓDÁNY Ildikó – č.osvedčenia: ŠPO 11/2020		Situácia
Stupeň PD: SP-Zmena stavby	NÁZOV STAVBY: SKLAD BIO STRUKOVÍN A MAKU	
Formát: 2xA4		
Dátum: 04/2022	PROFESIA: PROTIPOŽIARNA BEZPEČNOSŤ STAVBY	
Investor:	Villem & Forró, s.r.o.	Mierka: 1:300 / Č. výkresu: PO-02
Miesto stavby:	Patince časť Potkanovo	